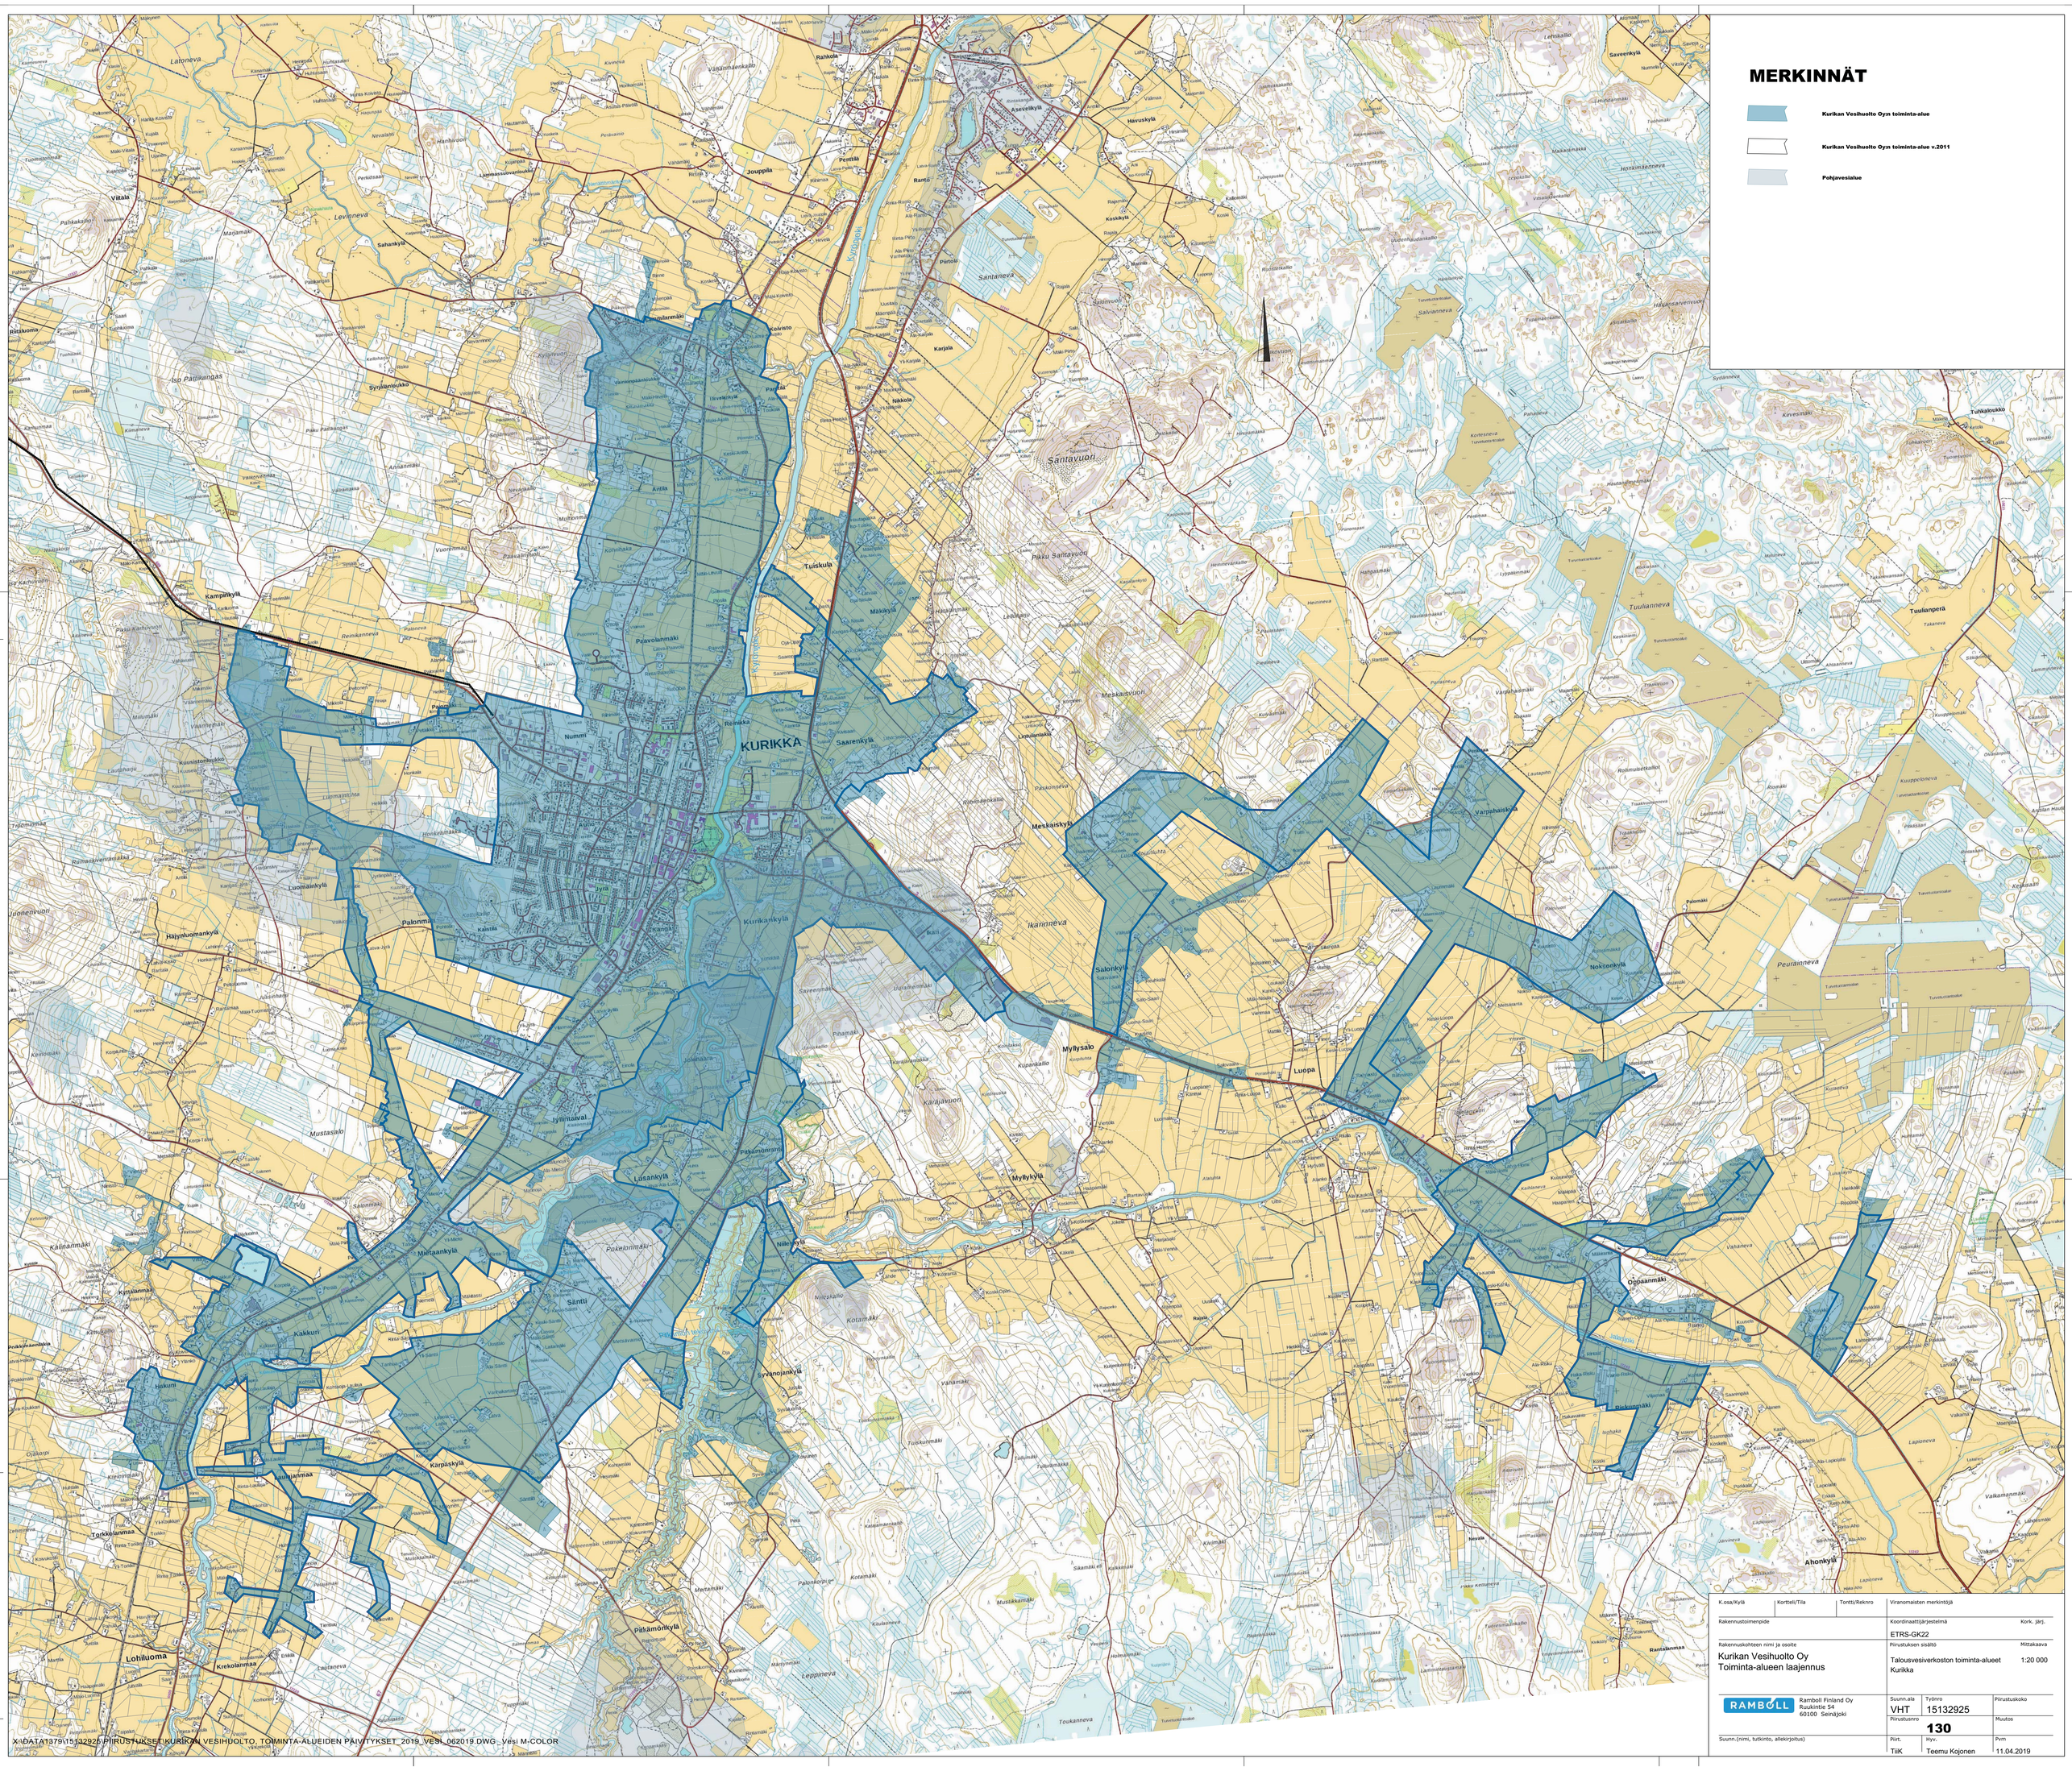

K.osa/Kylä	Korttel/Tila	Tontti/Rekn:o	Viranomaisten merkintöjä
Rakennustoimenpide			Koordinaattijärjestelmä: ETRS-GK22 — Kork. järj.
Rakennuskohteen nimi ja osoite: Kurikan Vesihuolto Oy, Toiminta-alueen laajennus			Piirustuksen sisältö: Talousvesiverkoston toiminta-alueet Kurikka — Mittakaava: 1:20 000
RAMBOLL — Ramboll Finland Oy, Ruukintie 54, 60100 Seinäjoki			Suunn.ala: VHT — Työnro: 15132925 — Piirustuskoko
			Piirustusnro: 130 — Muutos
Suunn.(nimi, tutkinto, allekirjoitus)			Piirt.: TiiK — Hyv.: Teemu Kojonen — Pvm: 11.04.2019