


Koko tontti 1:5000

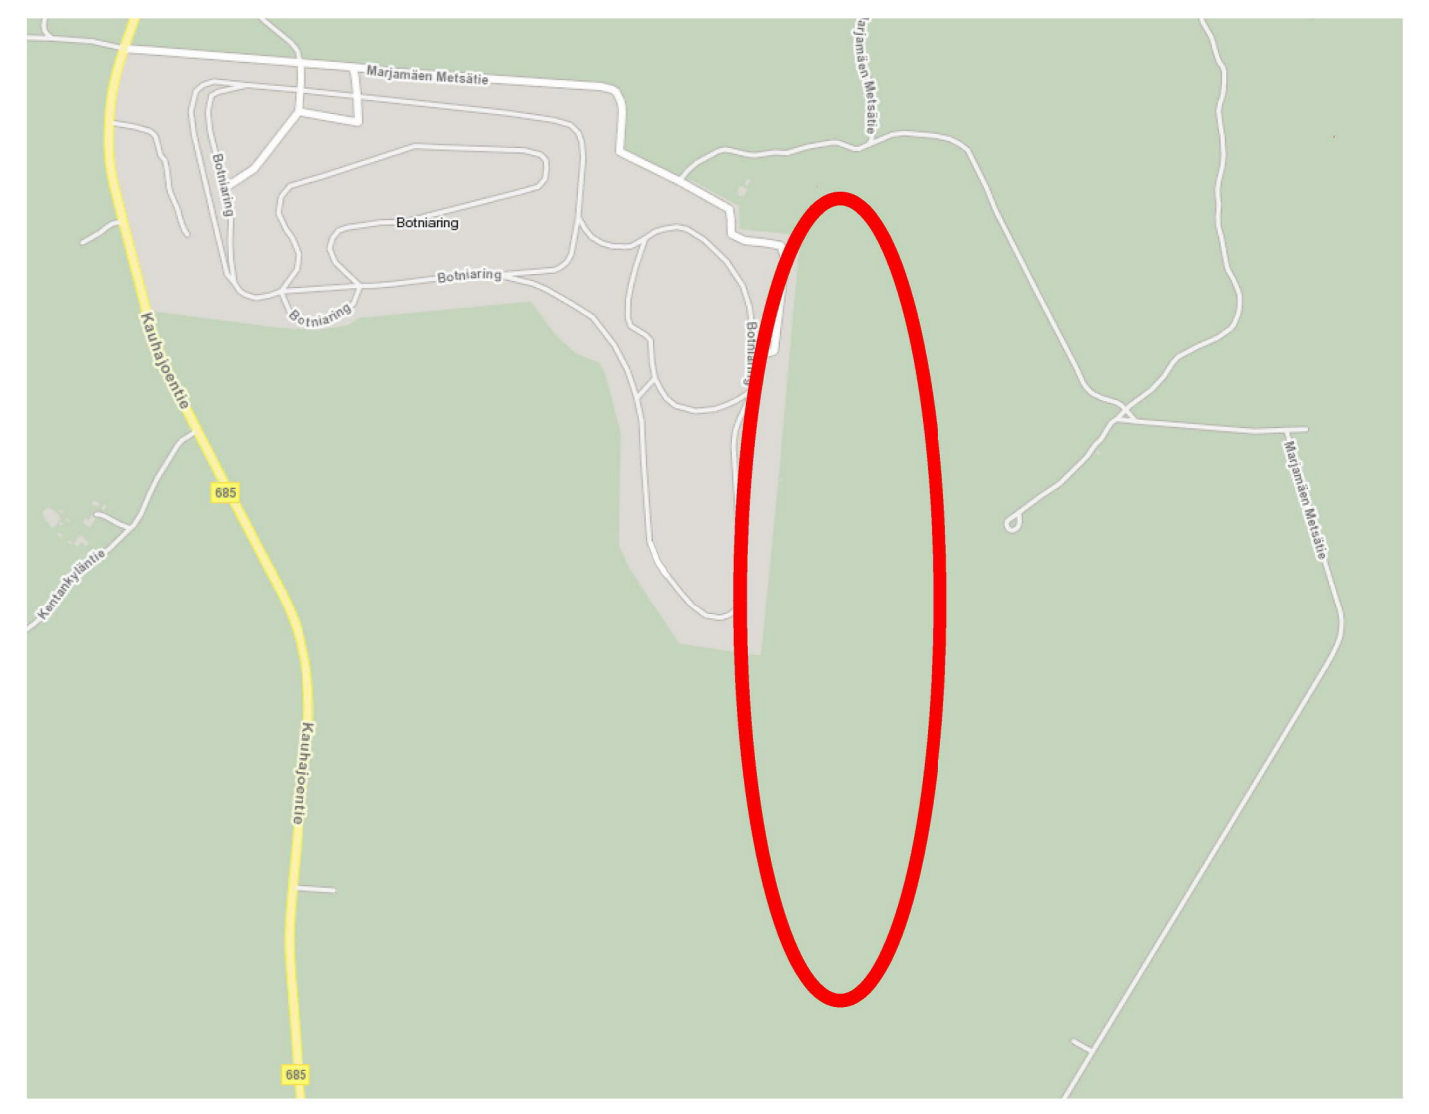

Sijainkarta

- RAKENNUKSEN KÄYTTÖTARKOITUS: KUILUUTTAMO (TYÖPAIKKATILA)
 RAKENNUKSEN KORKEUS: KESKIMÄÄRÄINEN KORKEUS (10,12m + 4,82m / 2 = 7,47m)
 RAKENNUKSEN PALOLUOKKA: P3
 PALOVAARALLISUUSLUOKKA: PVL 1
 SIIKAUSTASO: ST 1
 RAKENNUKSEN PALOKUORMA: ALLE 600 MJ/m²
 KERROSOSASTON TYÖ: EI 30
 KÄYTTÖTAPAOSASTON TYÖ: EI 30
 SAVUNPOISTO: MANUAALISESTI AVATTAVAT IKKUNAT / PORTAUKOSSA
 SÄHKÖISESTI AVATTAVA SAVUNPOISTOKKUNA 1600 m²

PALO-OSASTON ALA:
 TONTIN PINTA-ALA: 310 901 m²
 RAKENNUKSEKKEUS: e = 0,15
 RAKENNUKSEN PINTA-ALA:
 Kuuluttamo rakennus KERROSALA TILAVUUS
 234 m² 1 011 m³

Tunnus	Muutos	Päiväys
Kaupunginosa 420	2	1
UUDISRAKENNUS	PÄÄPIIRUSTUS	
KIIHDYTTÄJÄJOKI, BOTNIARING	Asenapiirustus	1.500
KURIKKA Käyhäntien 688 66300 Jyväskylä		
ARKKITEHTI JA INSINööri TOIMISTO MOTIIVI OY KUILUKATU 4B, 60100 SENÄJOKI www.motivi.fi 040 556 0414	Työnumero 1223	Projekti-numero 002-001
Jorma Keskkikönen Arssi Kiviniemi Jorma Keskkikönen	Jorma Keskkikönen	AR

