




LINJA 10
 TYYPIPOIKKILEIKKAUS PAALULTA -40 - 600
 1:100

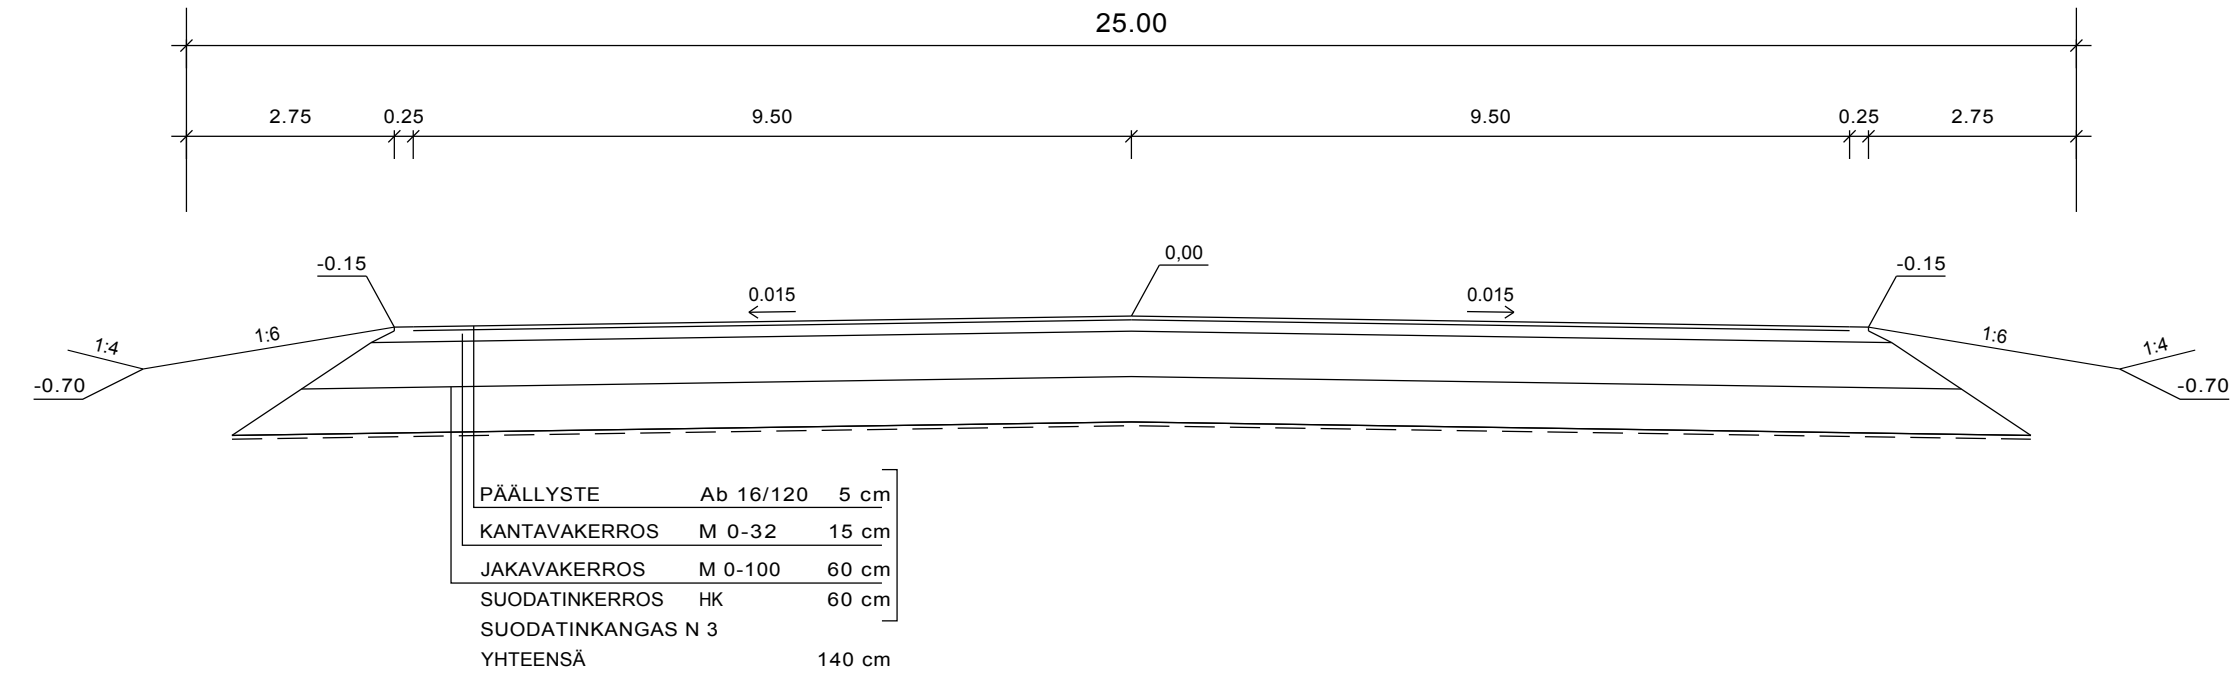

LINJA 2
 TYYPIPOIKKILEIKKAUS
 1:100

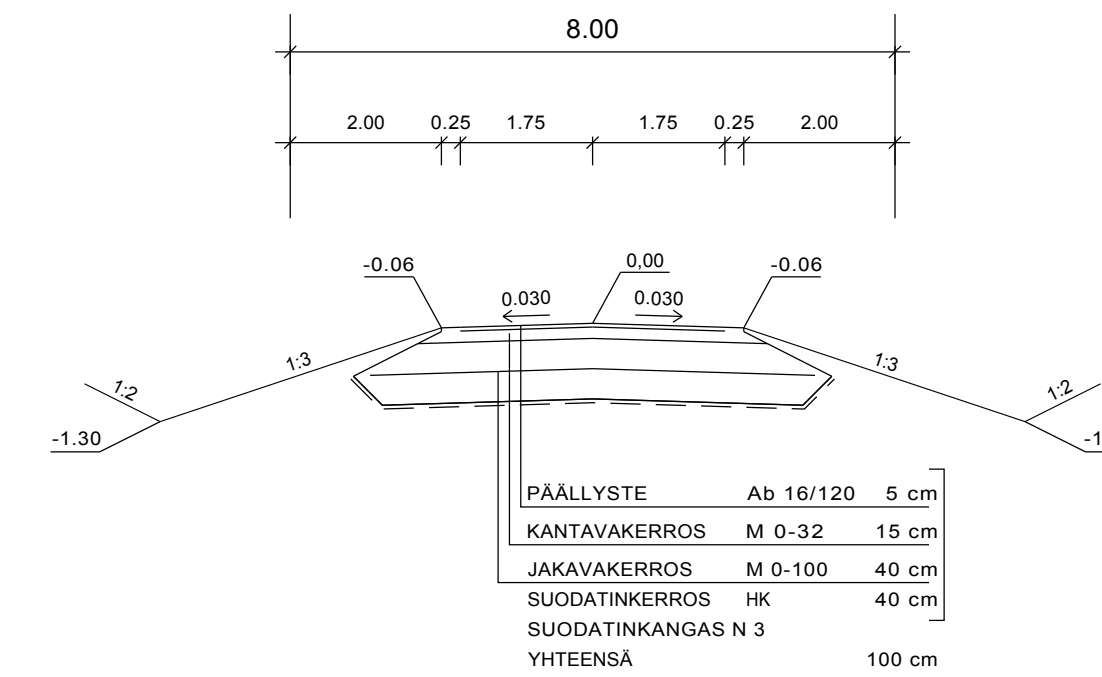


LINJA 10
 TYYPIPOIKKILEIKKAUS PAALULTA 600 - 1150
 1:100

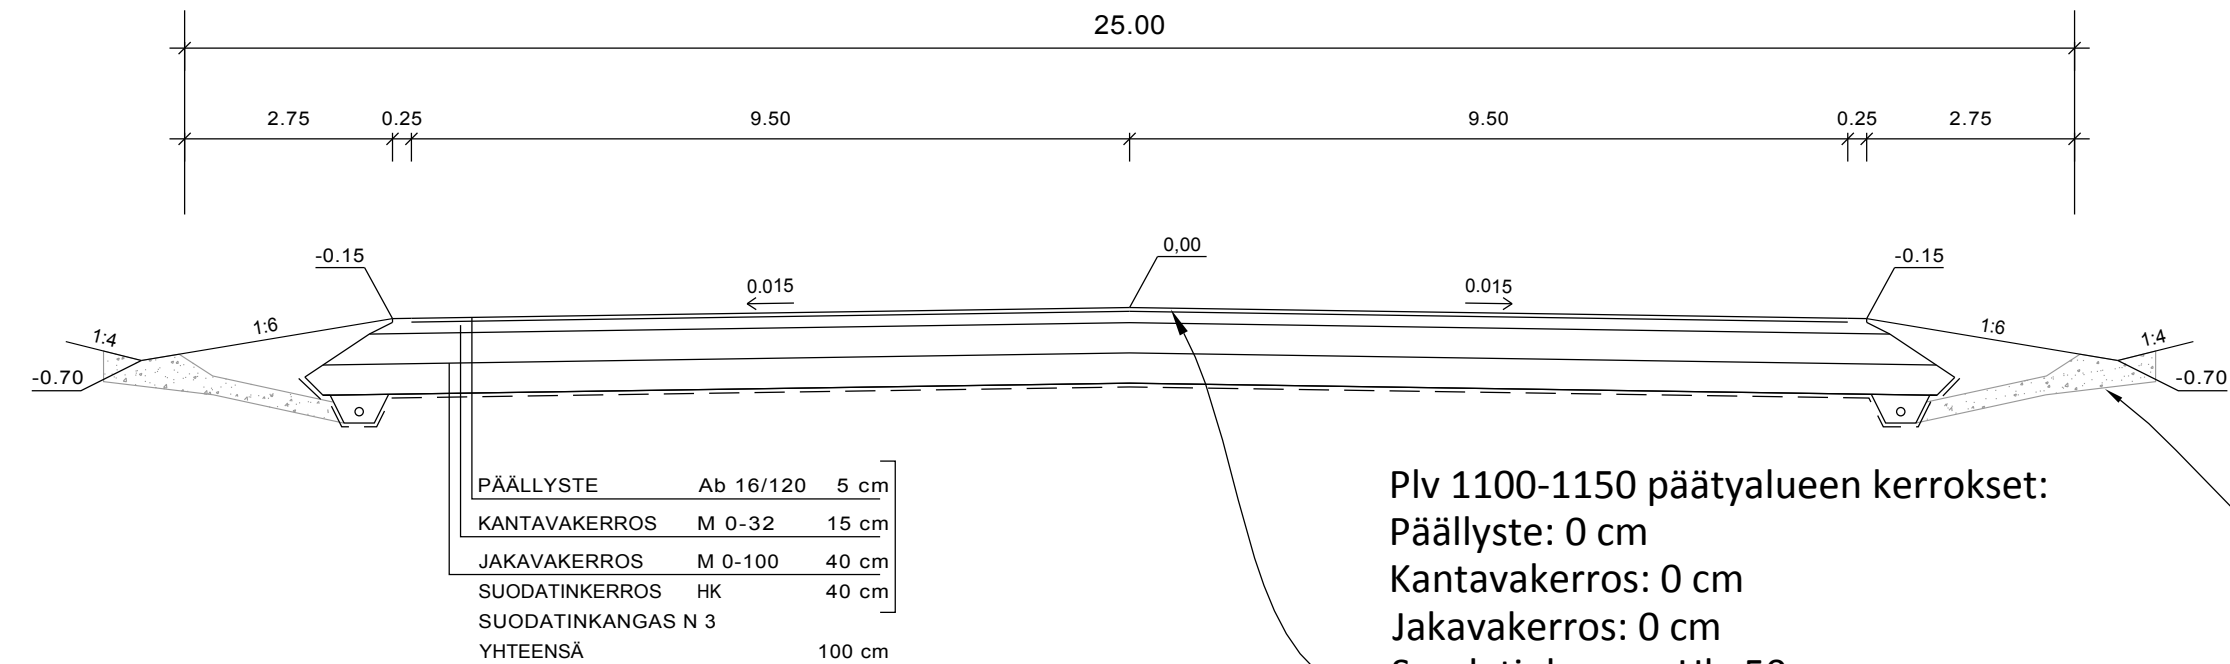

Plv 1100-1150 päätyalueen kerrokset:
 Päällyste: 0 cm
 Kantavakerros: 0 cm
 Jakavakerros: 0 cm
 Suodatinkerros: Hk, 50 cm

Plv 800-900
 painanteeseen
 sorasilmät 20 m välein

LINJA 3
 TYYPIPOIKKILEIKKAUS
 1:100

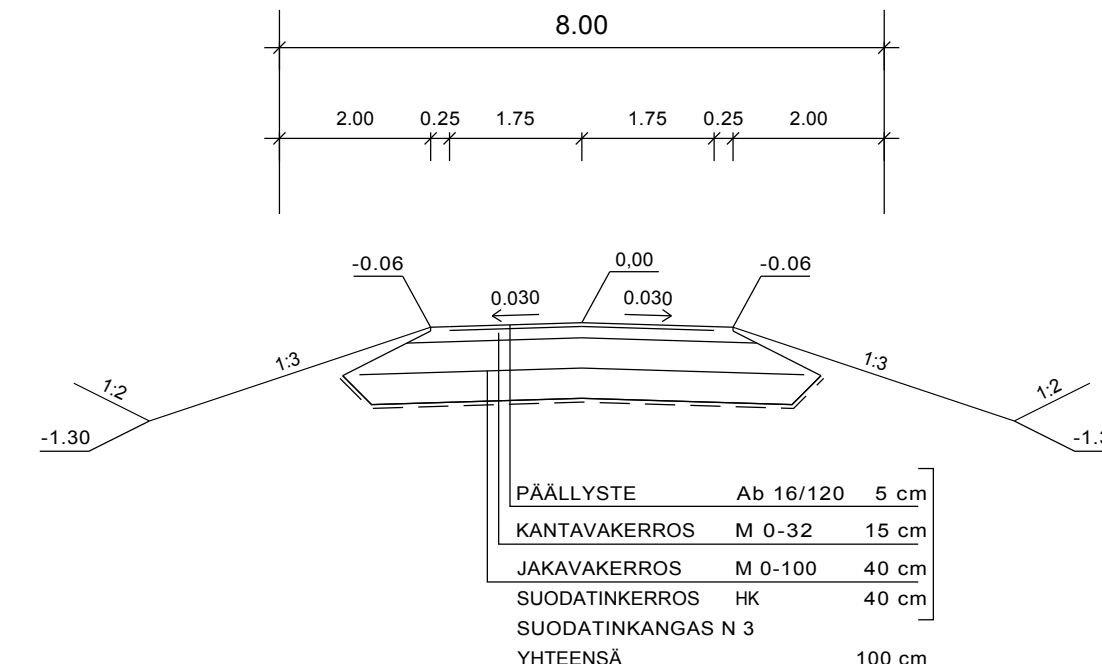

ALUSTAVA

Tilaja ja suunnittelukohte Sunrise Cruisers ry KIIHDYTYSJORATA BOTNIARING, KURIKKA	Piirustuksen sisältö TYYPIPOIKKILEIKKAUKSET	Mittakaavat 1:100
Aluetaito Oy Asemakatu 1, 62100 LAPUA etunimi.sukunimi@aluetaito.fi www.aluetaito.fi p. 040-8383 281	Koordinaatti- ja korkeusjärjestelmä TM35-FIN N2000	Työn ja piirustuksen n:o 7920.131
18.9.2019 Miika Väärämäki	Juha Porre	