


Muutoslupasuunnitelma koskee Aluetta 1.

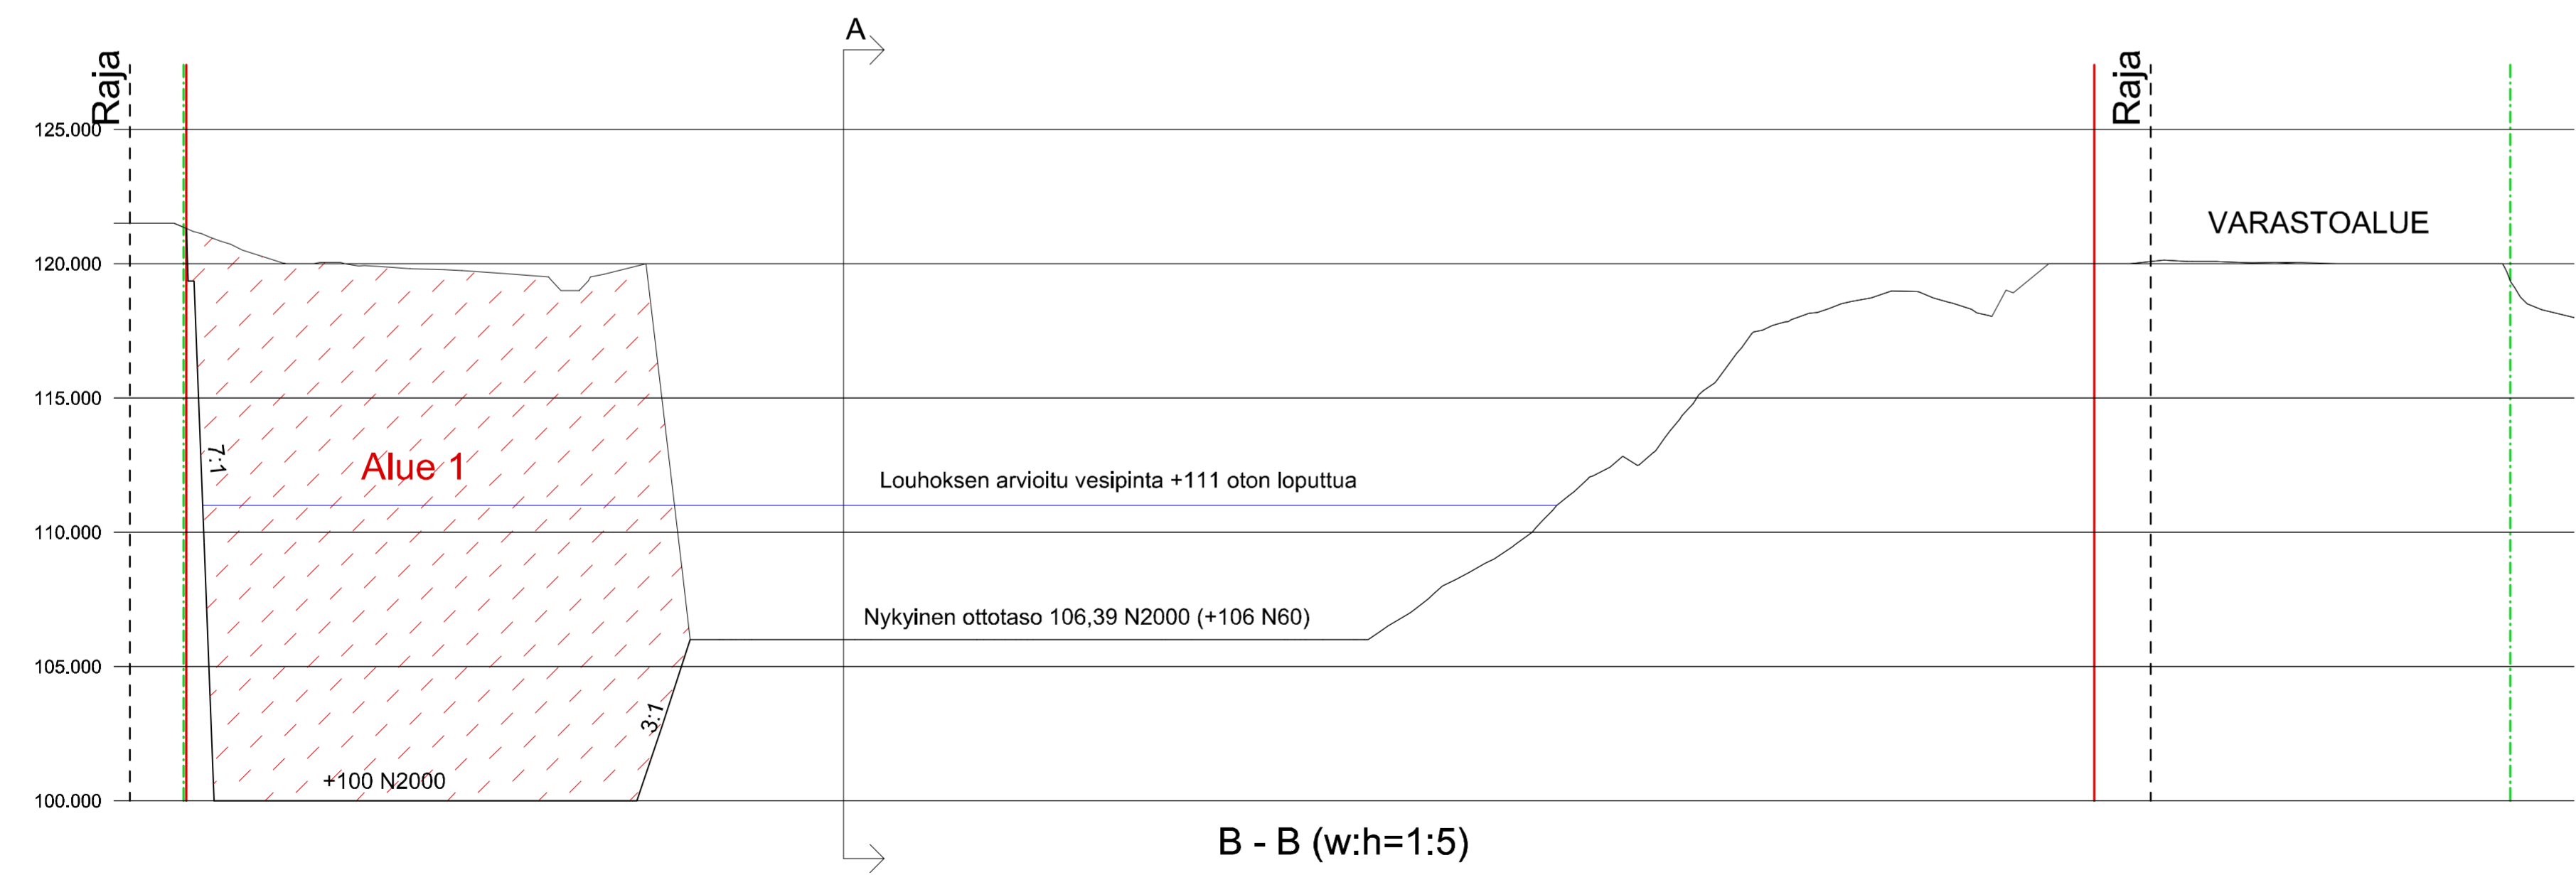

Tunnus	Muutos	Nimik.	Pvm.
K.osa/ Kytä 405	Korttel/Tila 45	Tontti/Rn:o 54	Viranomaisen arkistomerkitöjä varten
Rakennustalouden Maa-ainesotto	Pinnustuslaji MAA-AINESOTTO		Mittakaavat 1:1000
Rakennuskohteen nimi ja osoite KALLIOLOUHOSSUUNNITELMA Pirunpelto Oy Kärjenmäentie 61600 Jalasjärvi			Sisältö Leikkaus
Päiväys 04.07.2021		Arvostaja Hanni Pellari	RI + SI
Suunnitteluala MAA		työn numero 864	piirustuksen numero 01.02