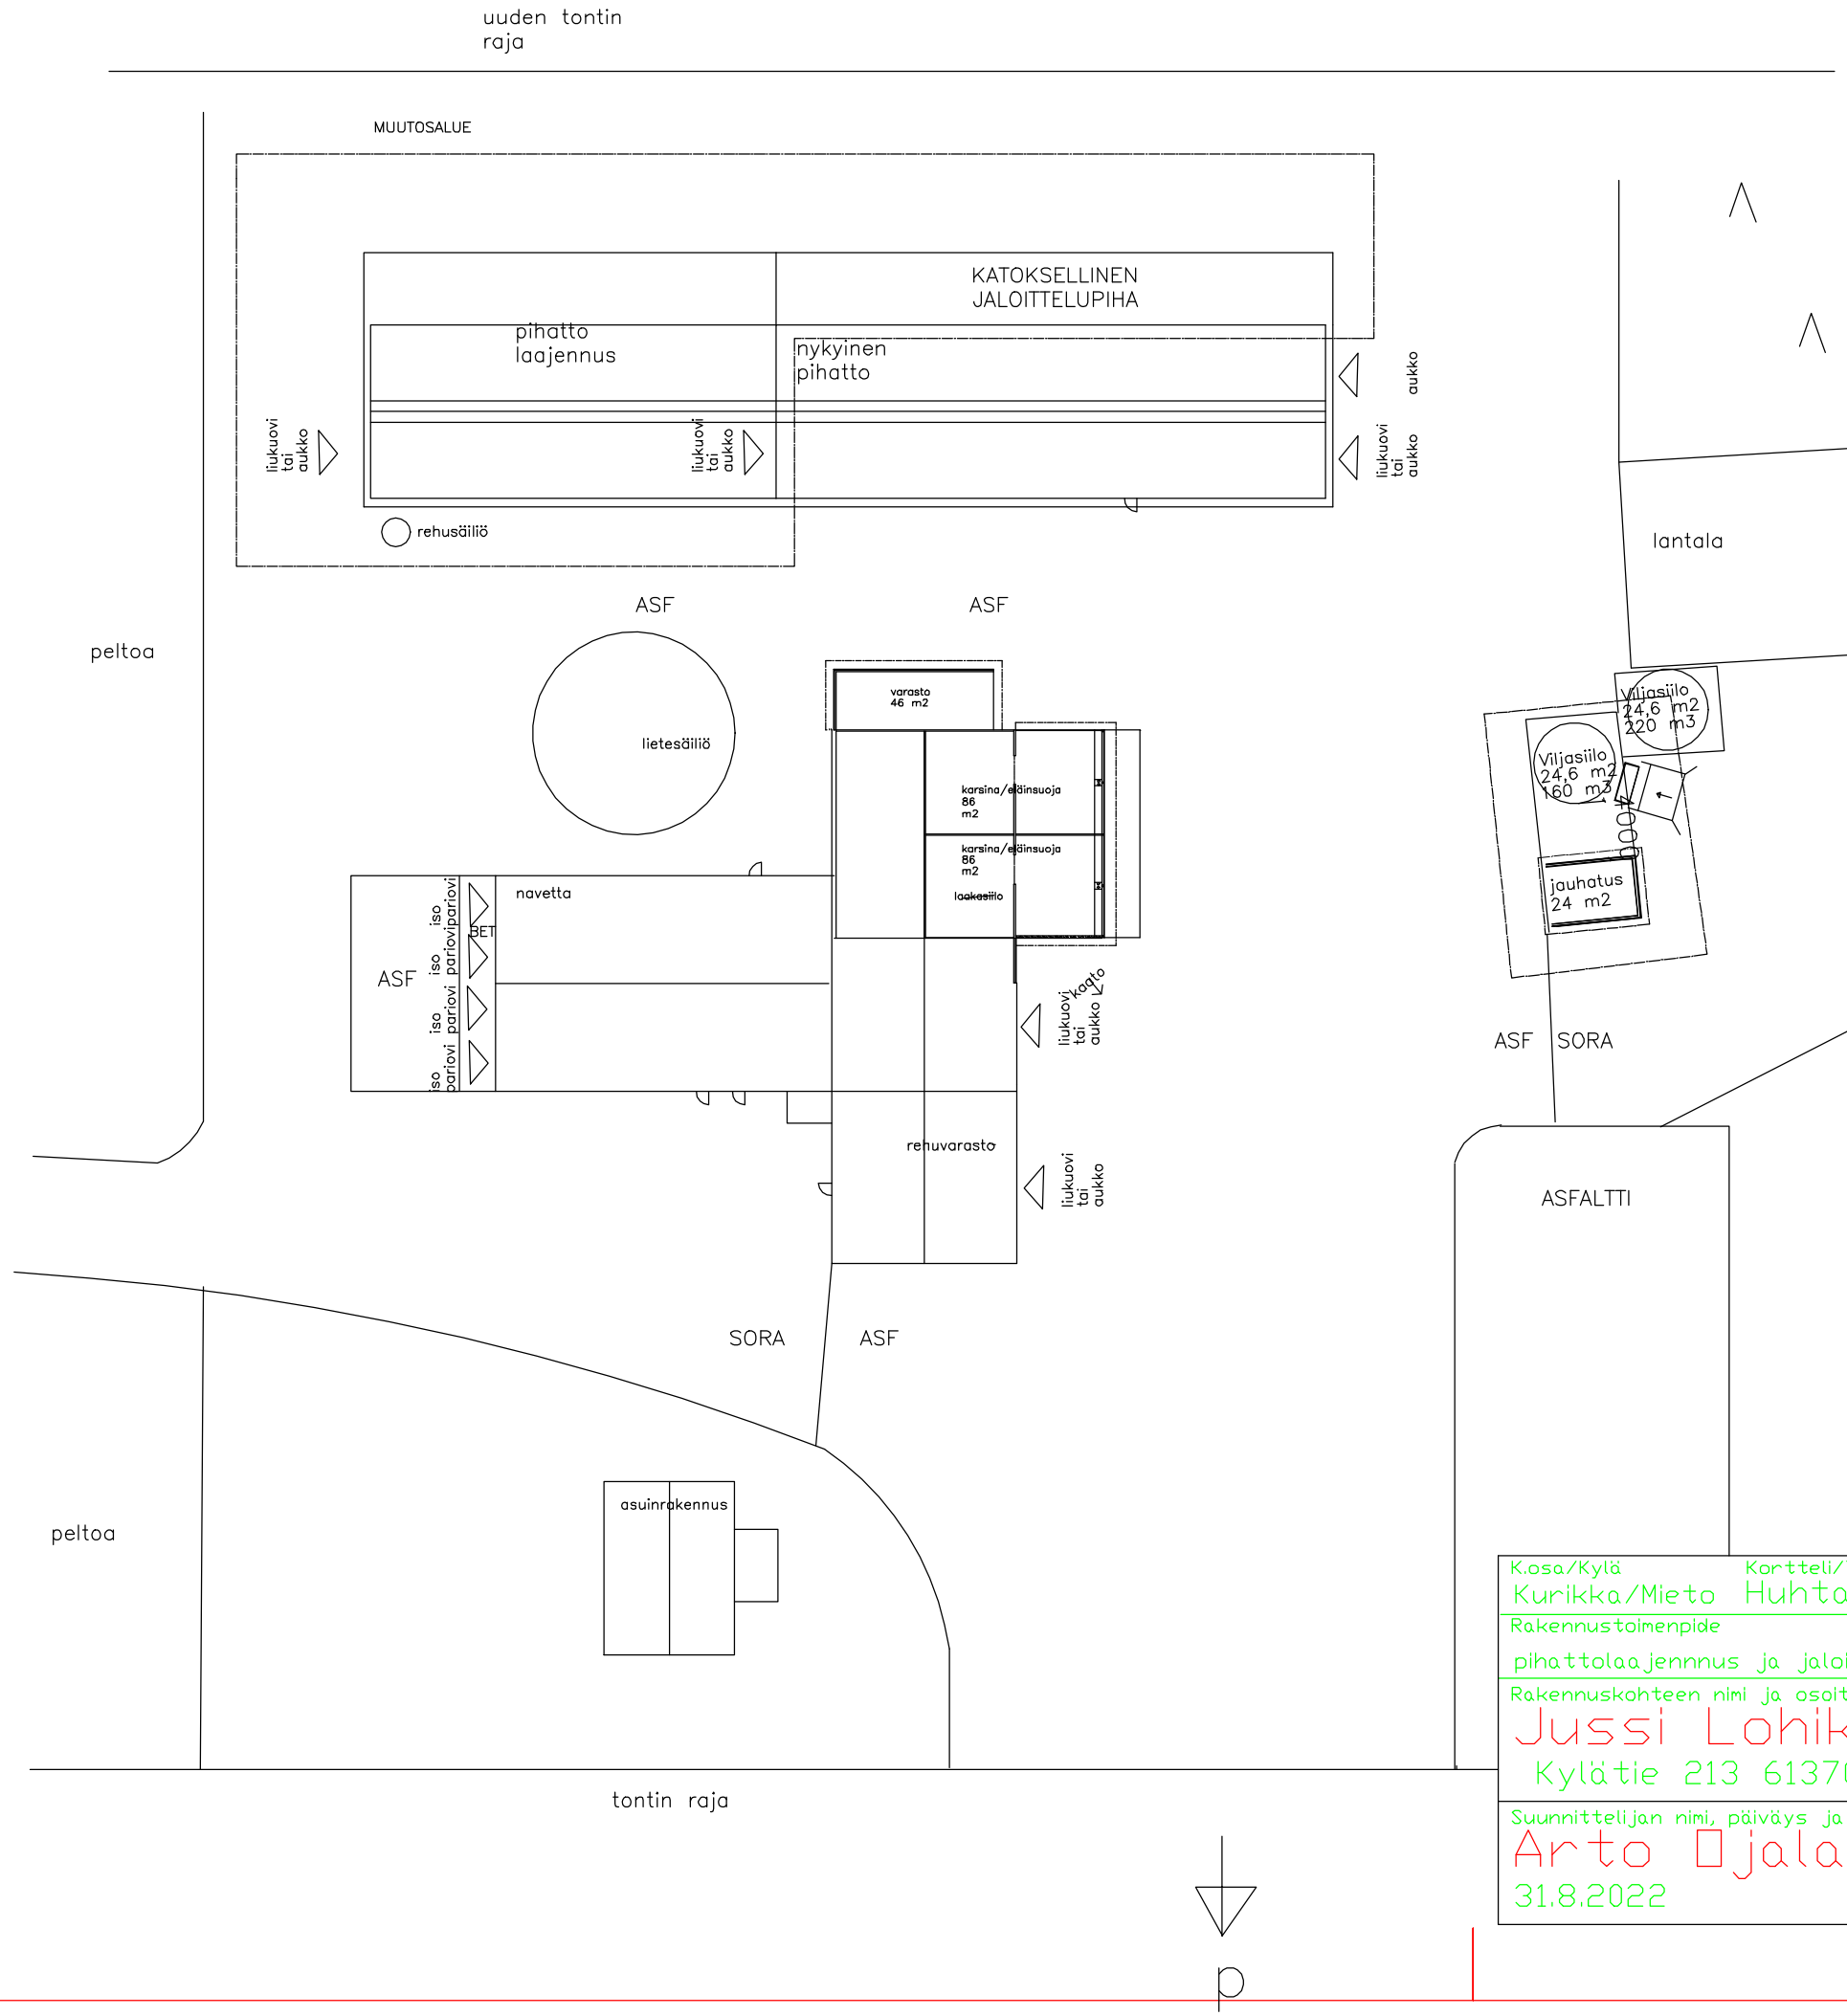

Uudisrakentaminen

pihattolaajennus	336+140 =475
3000 m3	
jaloittelupihakatos	188 m2
rehusiilo	12 m3

K.osa/Kylä: Kurikka/Mieto; Kortteli/Tila: Huhtala; Tontti/Rno: 1:113	Viranomaisen arkistointimerkintöjä varten
Rakennustoimenpide: pihattolaajennnus ja jaloittelupihakatos	Piirustuslaji: Pääpiirustus; Juoks: 1
Rakennuskohteen nimi ja osoite: Jussi Lohikoski, Kylätie 213 61370 Lohiluoma	Piirustuksen sisältö: Asemapiirros; Mitta: 1:50
Suunnittelijan nimi, päiväys ja allekirjoitus: Arto Ojala, 31.8.2022	Suunnitteluala,työn numero ja piirustuksen nume: ARK 008 001/