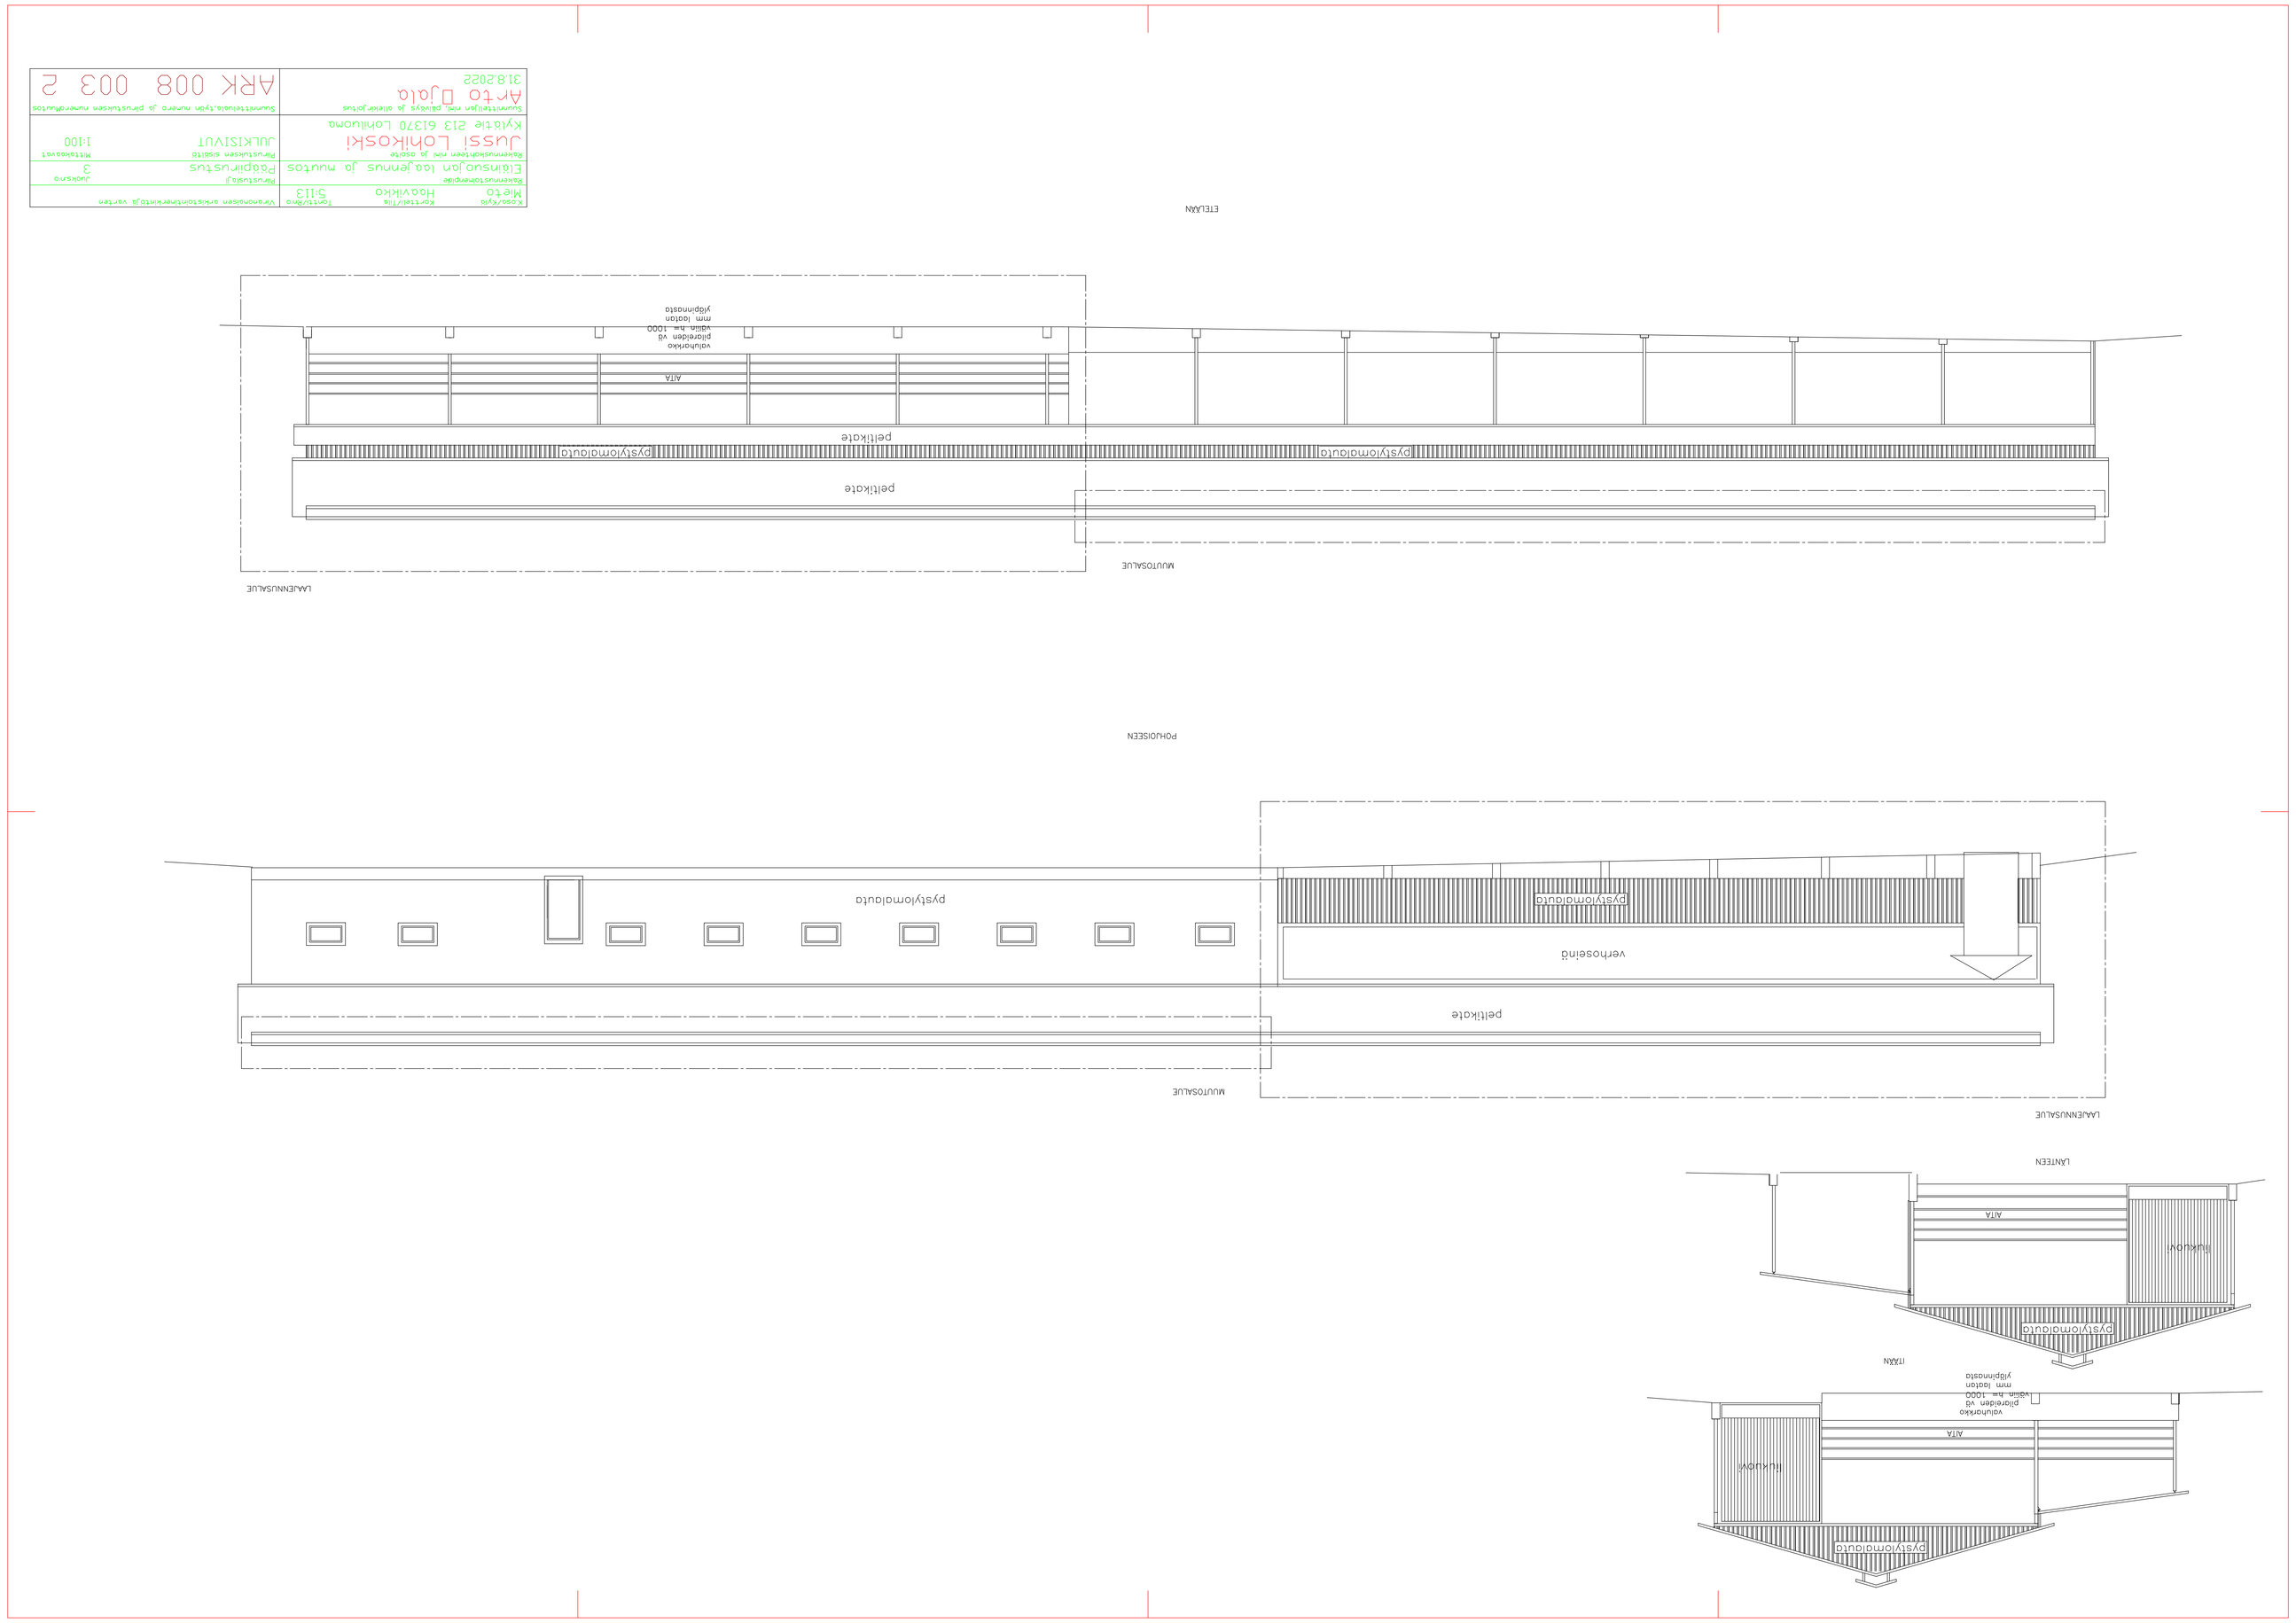

Kaavoja
Kartelli/Ita
Tontti/Kno
Mieto
Haavikko
5:113
Elämisuojan laajennus ja muutos
Rakennusjaosto
Pääpiirustus
3
Jussi Lohikoski
Kylätie 213 6370 Lohikoma
Arto Ojala
31.8.2022
ARK 008 003 2
ETELÄN
MUUTOSALUE
LAAJENNUSALUE
POHJOISEEN
pystyiomaiauto
verhoseinä
LÄNTEEN
ITÄÄN