



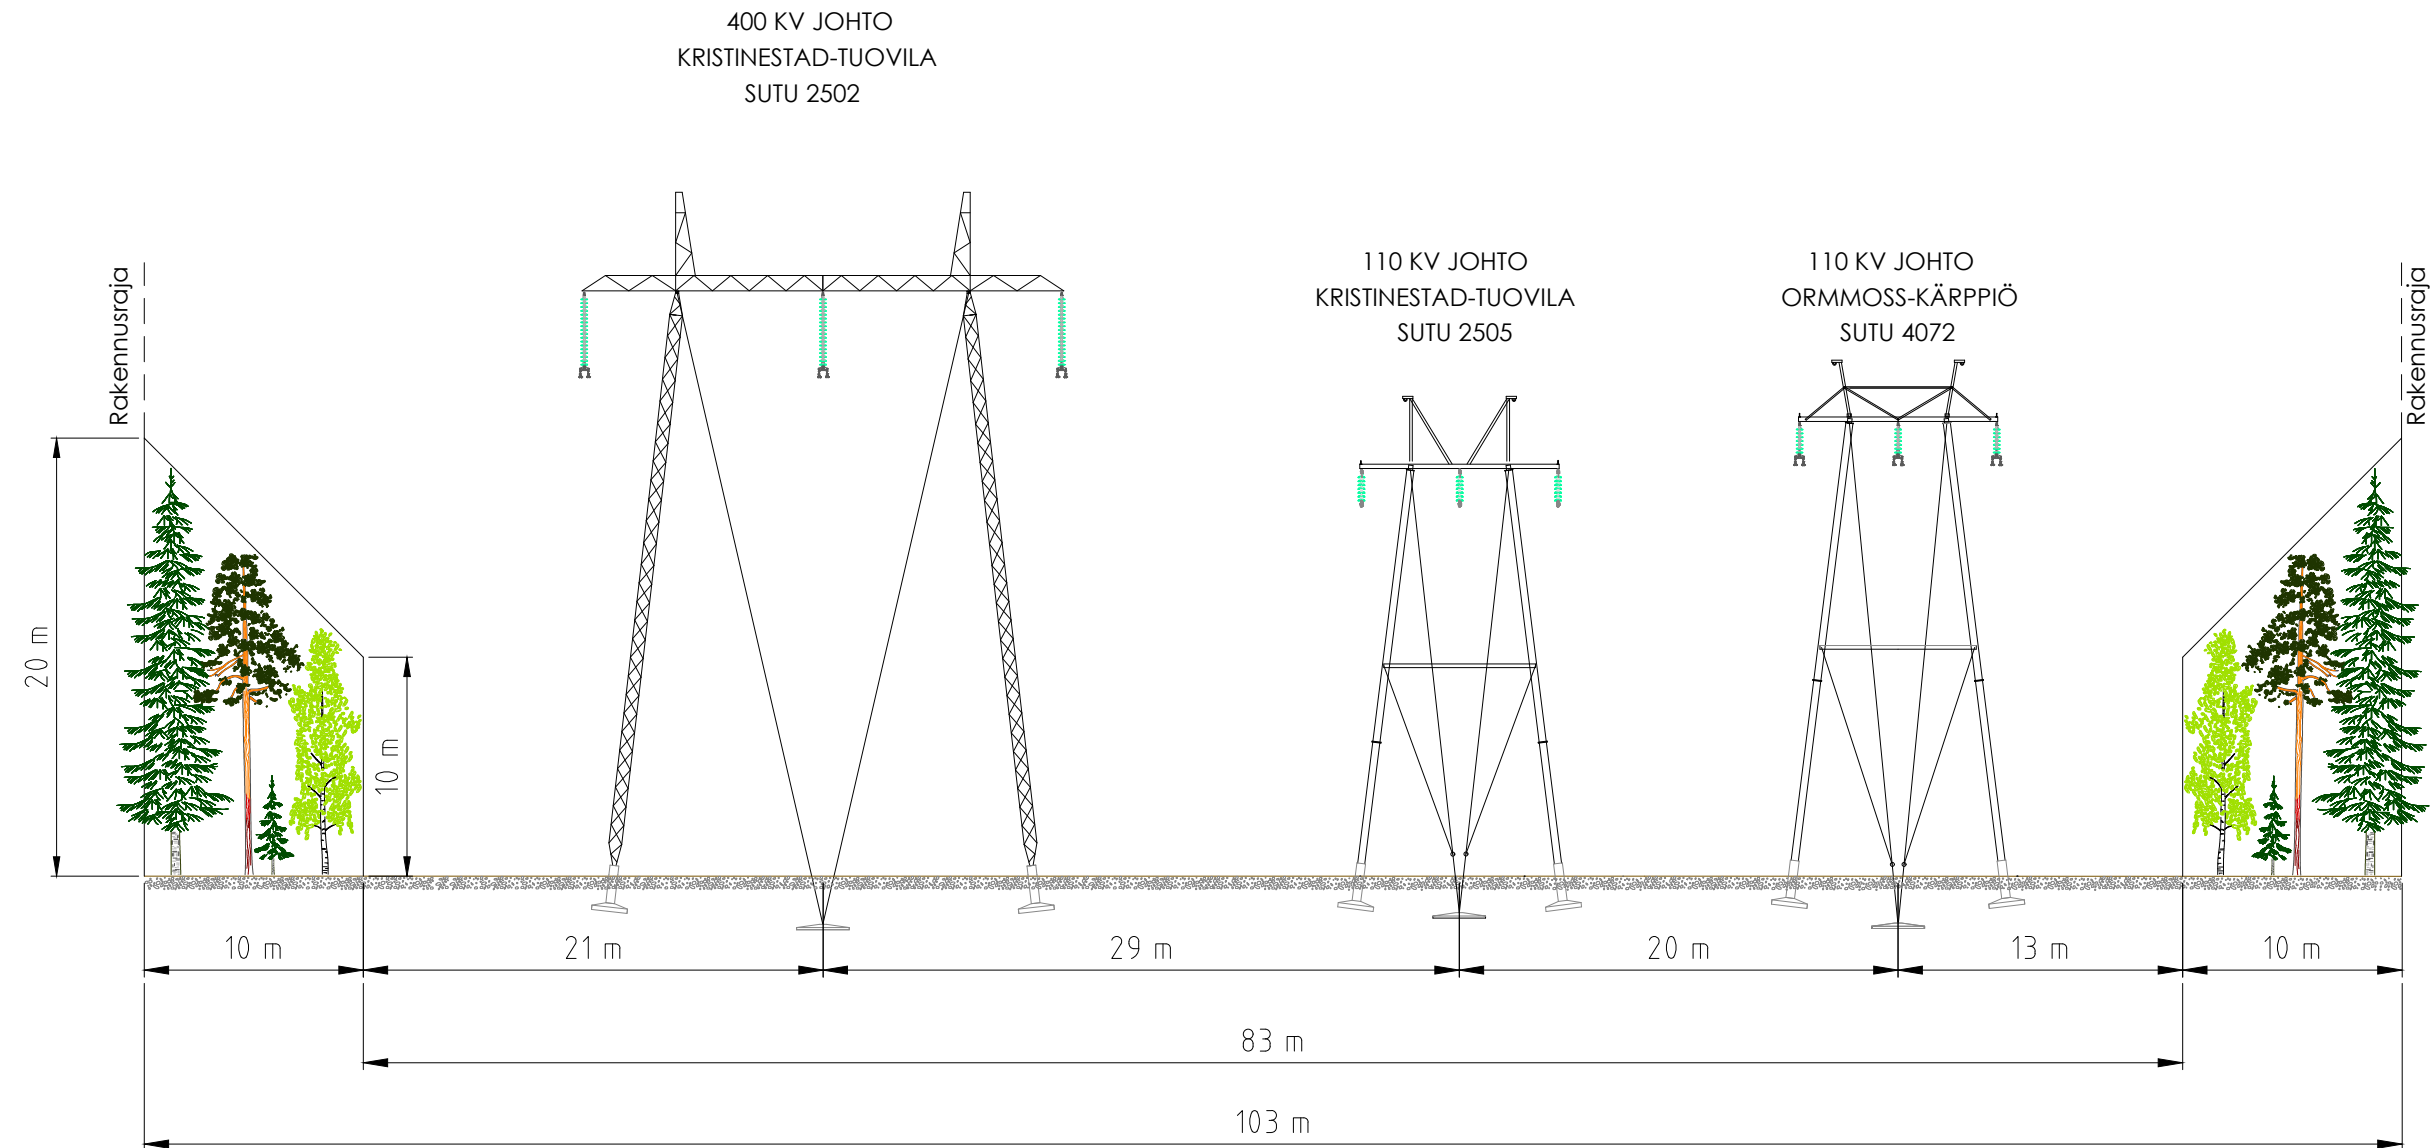

Koko A3	Suunnittelija M.Karhapää / 28.4.2022	Tarkastaja H.Sipilä / 28.4.2022	Hyväksyjä M.Hautero / 28.4.2022
Asiakas Eolus Oy		Otsikko 110 KV JOHTO ORMMOSS-KÄRPPIÖ JOHTOALUEKUVA A	
		Piirustusnumero REJ-8600270-X-X	Muutos M0
		Sivu 1/6	

400+110 KV JOHTO
KRISTINESTAD-TUOVILA
SUTU 2502 & 2505

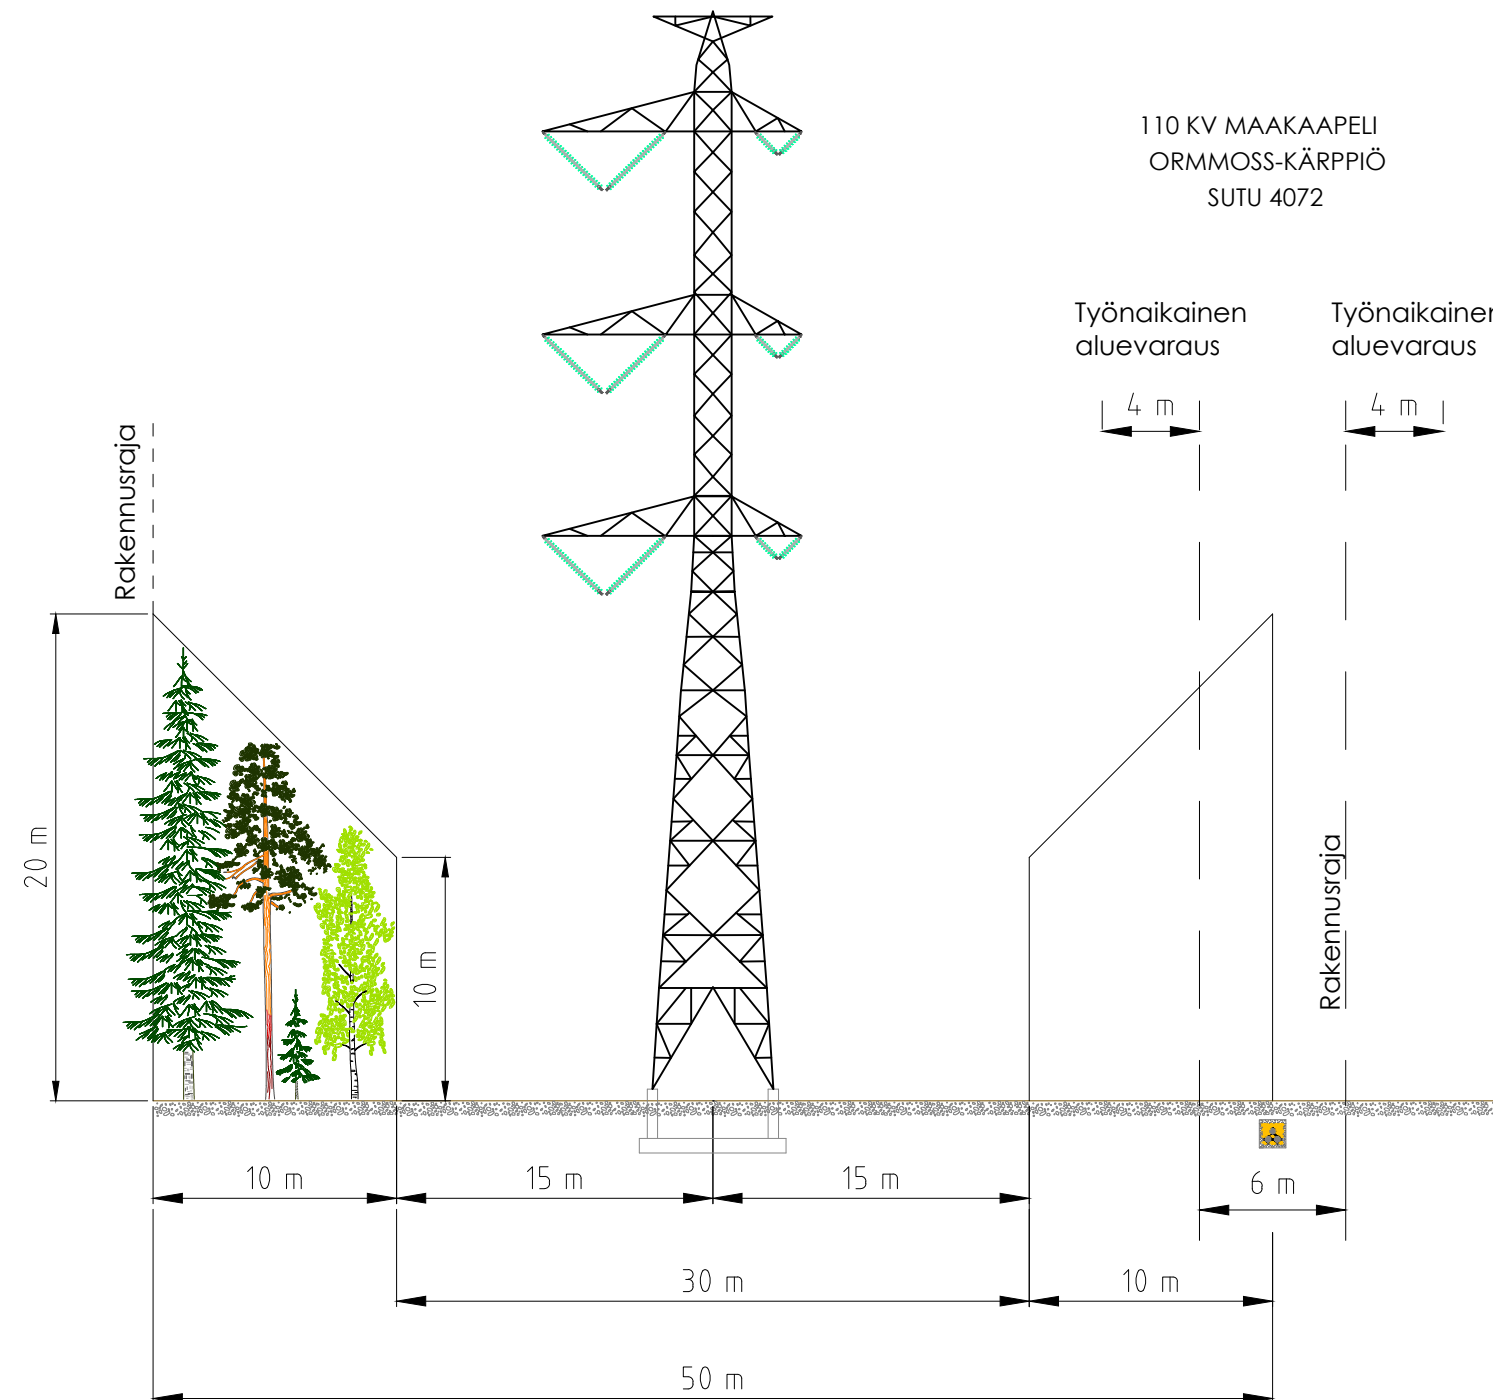

Koko A3	Suunnittelija M.Karhapää / 28.4.2022	Tarkastaja H.Sipilä / 28.4.2022	Hyväksyjä M.Hautero / 28.4.2022
Asiakas Eolus Oy		Otsikko 110 KV MAAKAAPPELI ORMMOSS-KÄRPPIÖ JOHTOALUEKUVA B1	
		Piirustusnumero REJ-8600270-X-X	Muutos M0
		Sivu 2/6	

Työnaikainen aluevaraus

Työnaikainen aluevaraus


110 KV MAAKAAPELI
ORMMOSS-KÄRPPIÖ
SUTU 4072

6 m


Rakennusraja

Rakennusraja


Koko A3	Suunnittelija M.Karhapää / 28.4.2022	Tarkastaja H.Sipilä / 28.4.2022	Hyväksyjä M.Hautero / 28.4.2022
Asiakas Eolus Oy		110 KV MAAKAAPELI ORMMOSS-KÄRPPIÖ JOHTOALUEKUVA B2	
		Piirustusnumero REJ-8600270-X-X	Muutos M0
		Sivu 3/6	

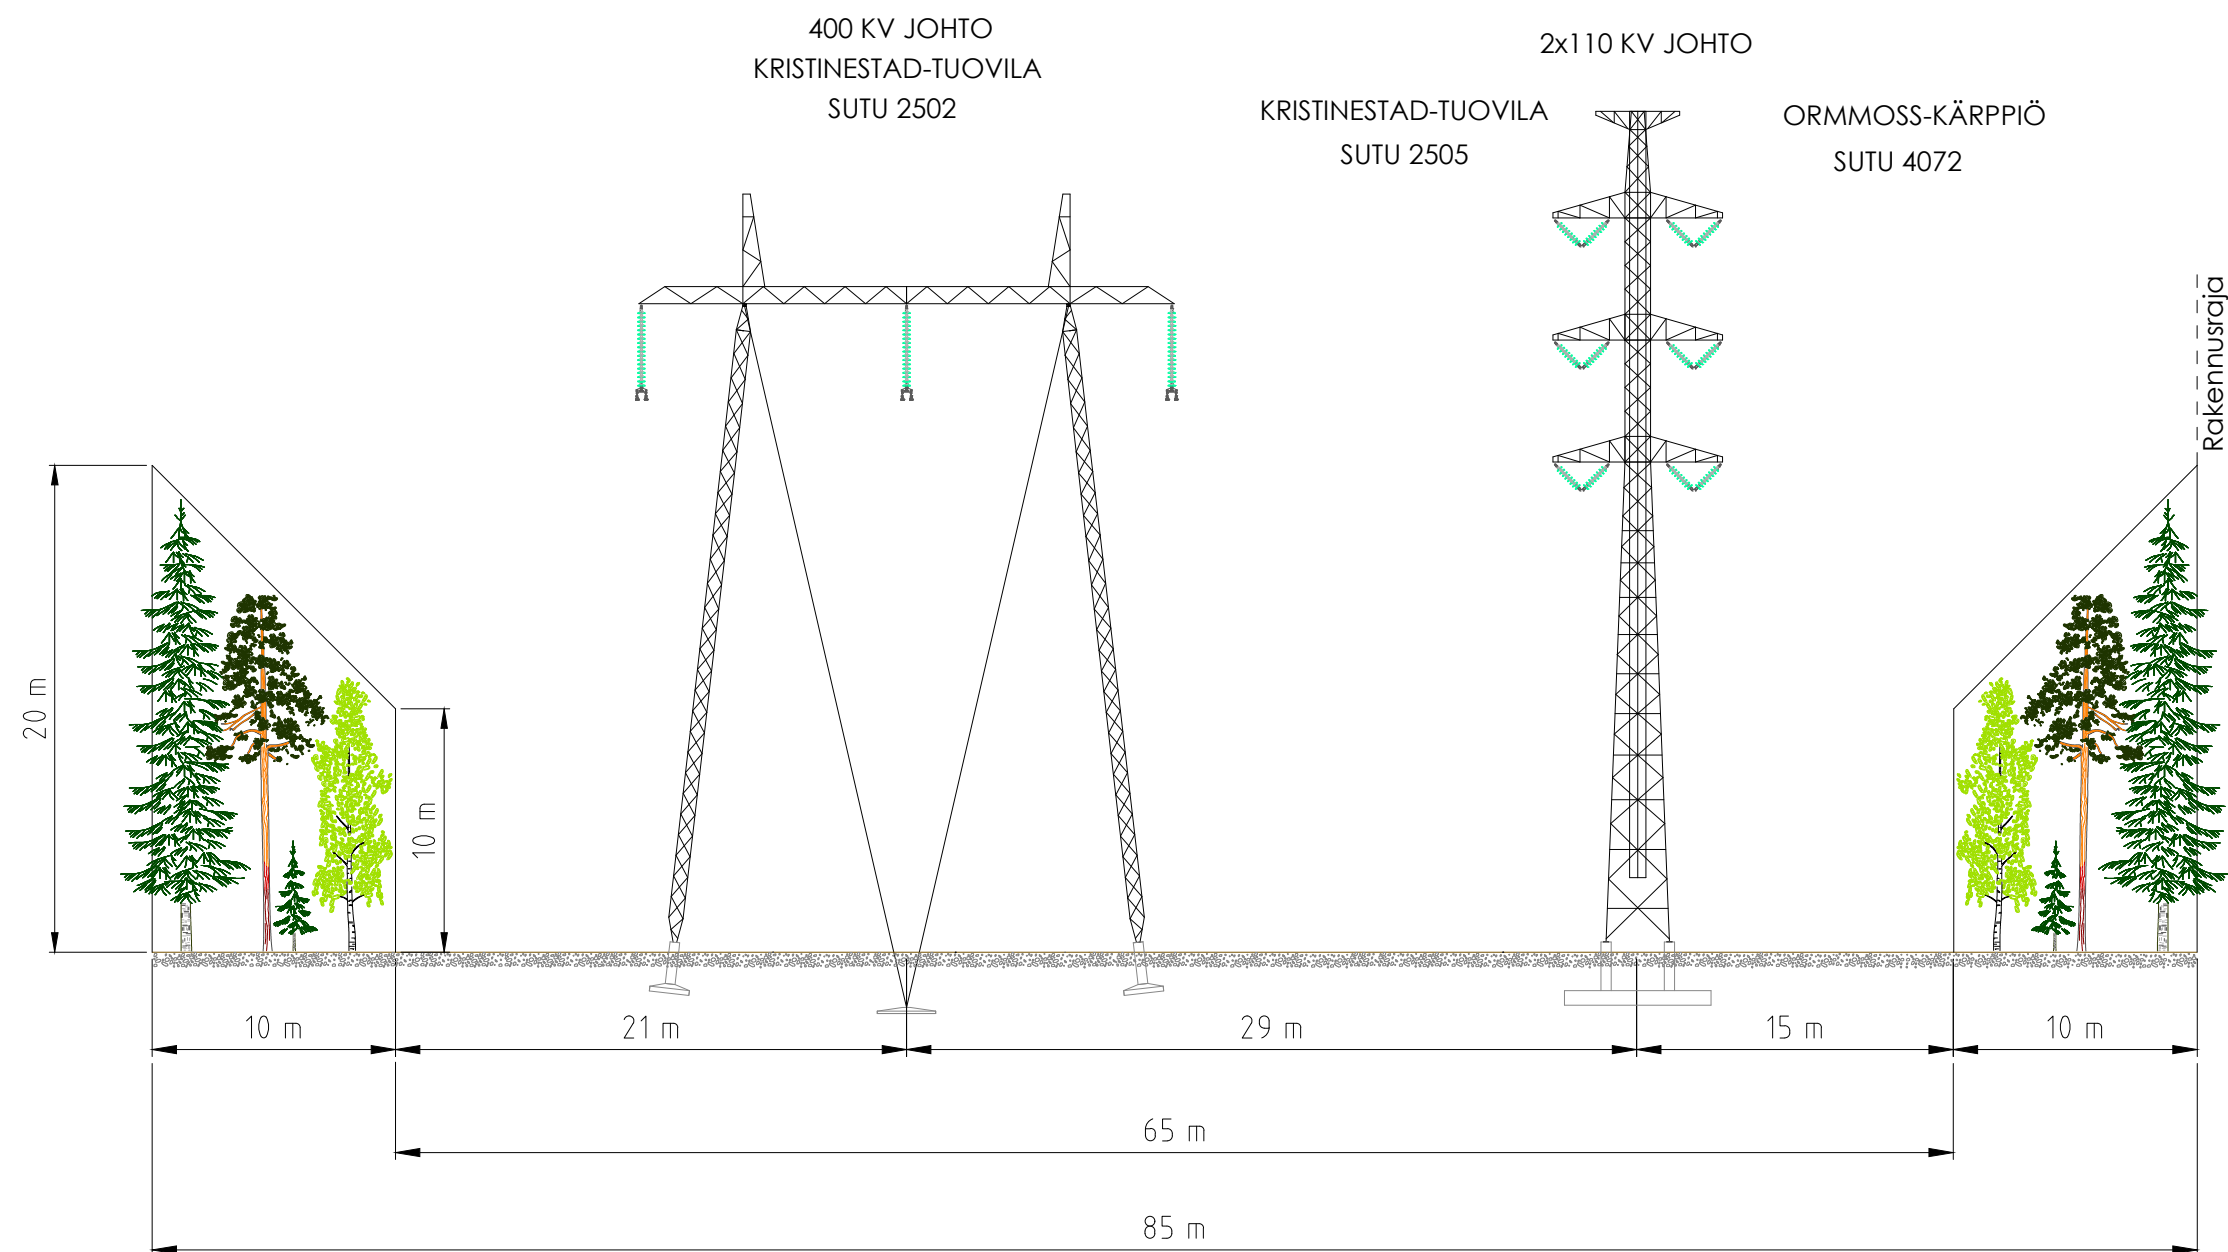

Koko A3	Suunnittelija M.Karhapää / 28.4.2022	Tarkastaja H.Sipilä / 28.4.2022	Hyväksyjä M.Hautero / 28.4.2022
Asiakas Eolus Oy		Otsikko 110 KV JOHTO ORMMOSS-KÄRPPIÖ JOHTOALUEKUVA C	
		Piirustusnumero REJ-8600270-X-X	Muutos M0
		Sivu 4/6	

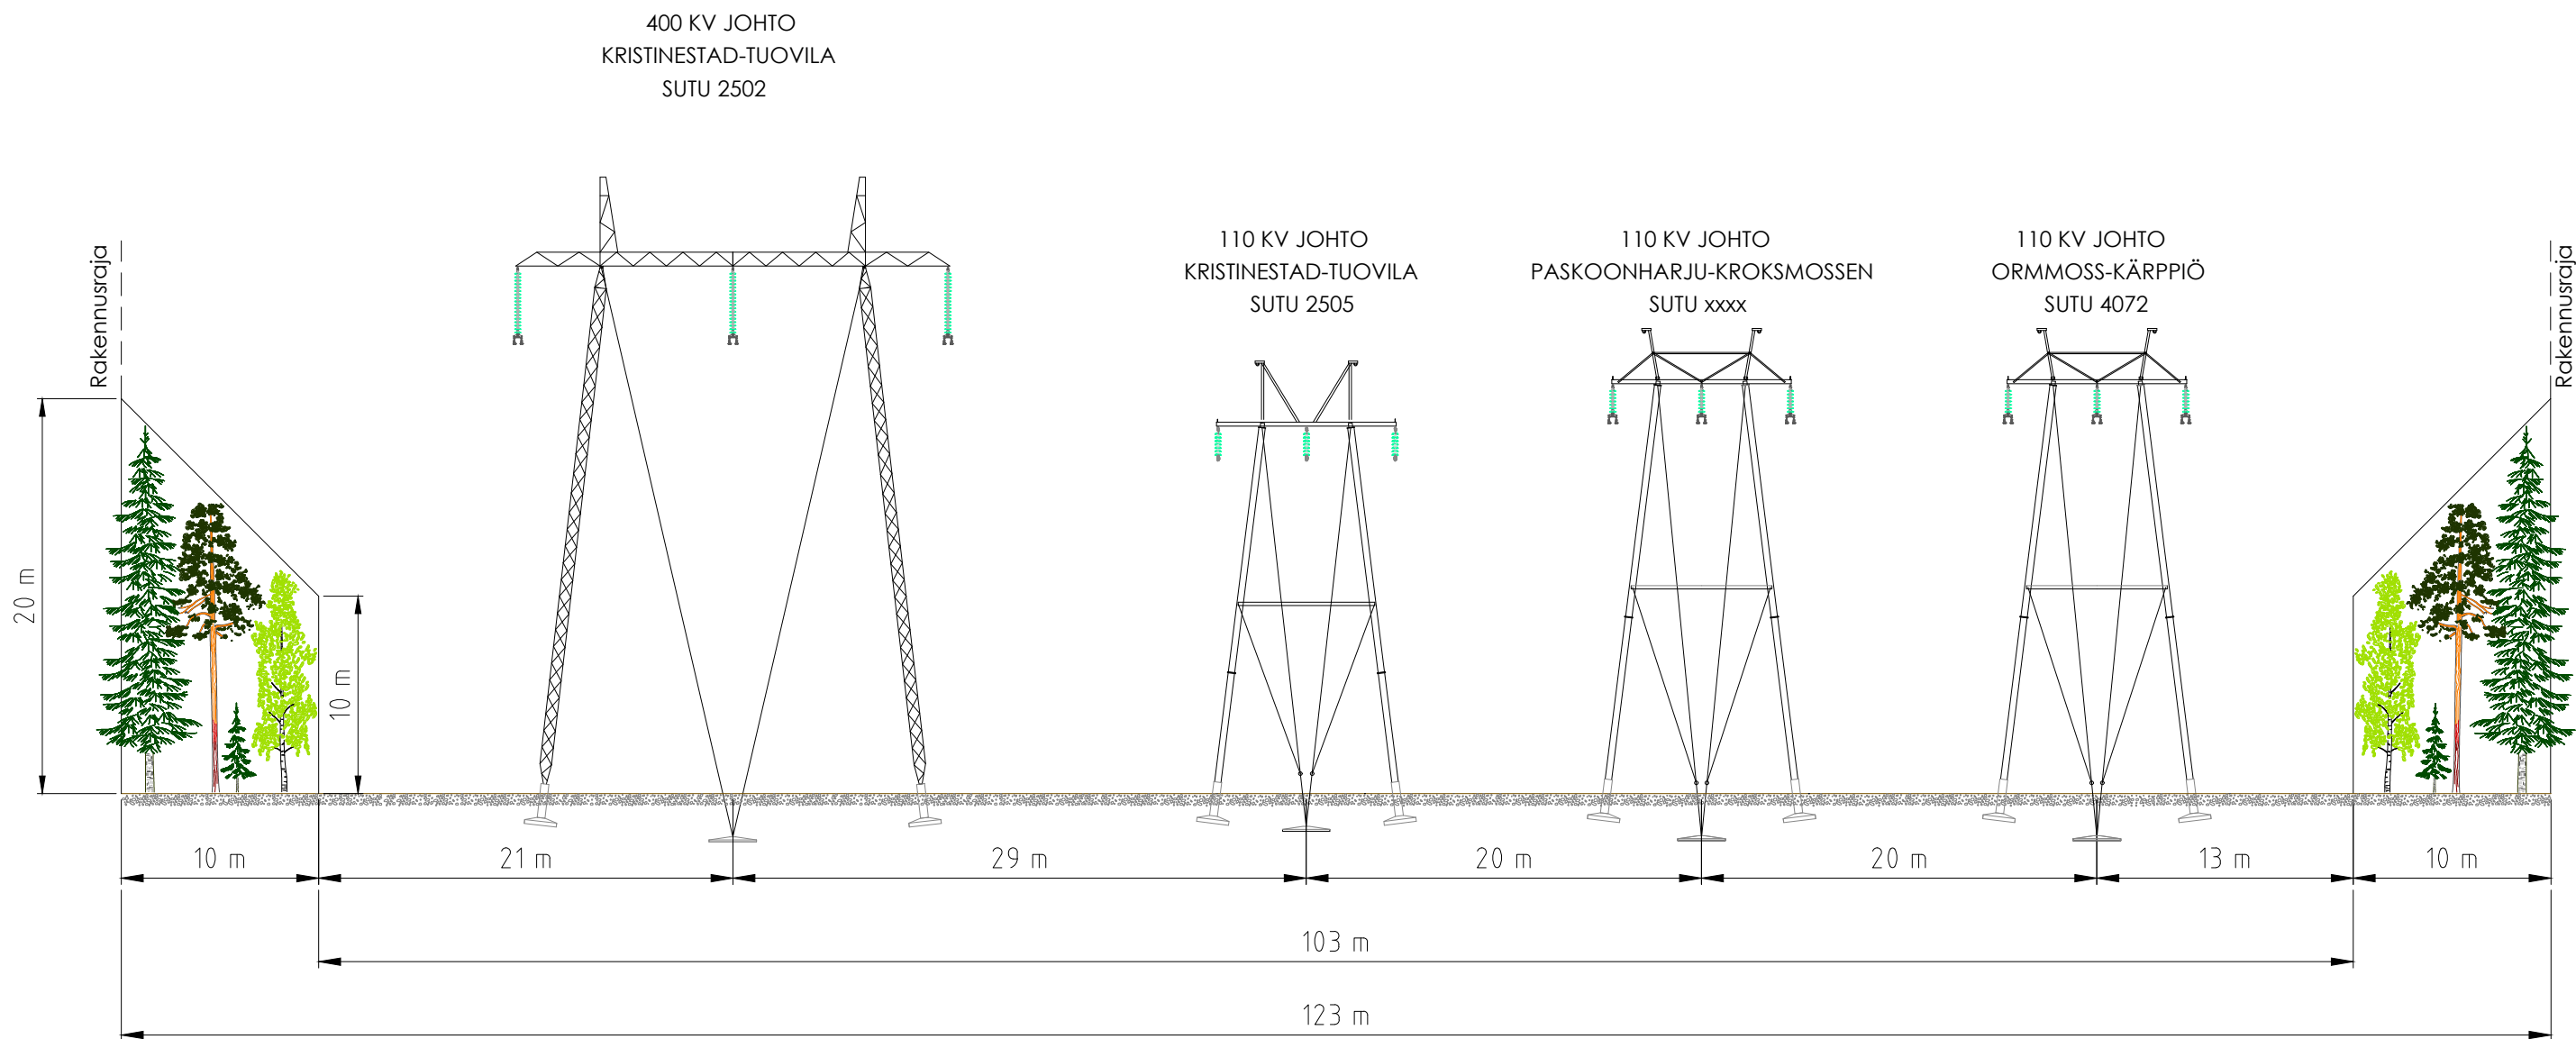

Koko A3	Suunnittelija M.Karhapää / 28.4.2022	Tarkastaja H.Sipilä / 28.4.2022	Hyväksyjä M.Hautero / 28.4.2022
Asiakas Eolus Oy		Otsikko 110 KV JOHTO ORMMOSS-KÄRPPIÖ JOHTOALUEKUVA D	
		Piirustusnumero REJ-8600270-X-X	Muutos M0
			Sivu 5/6

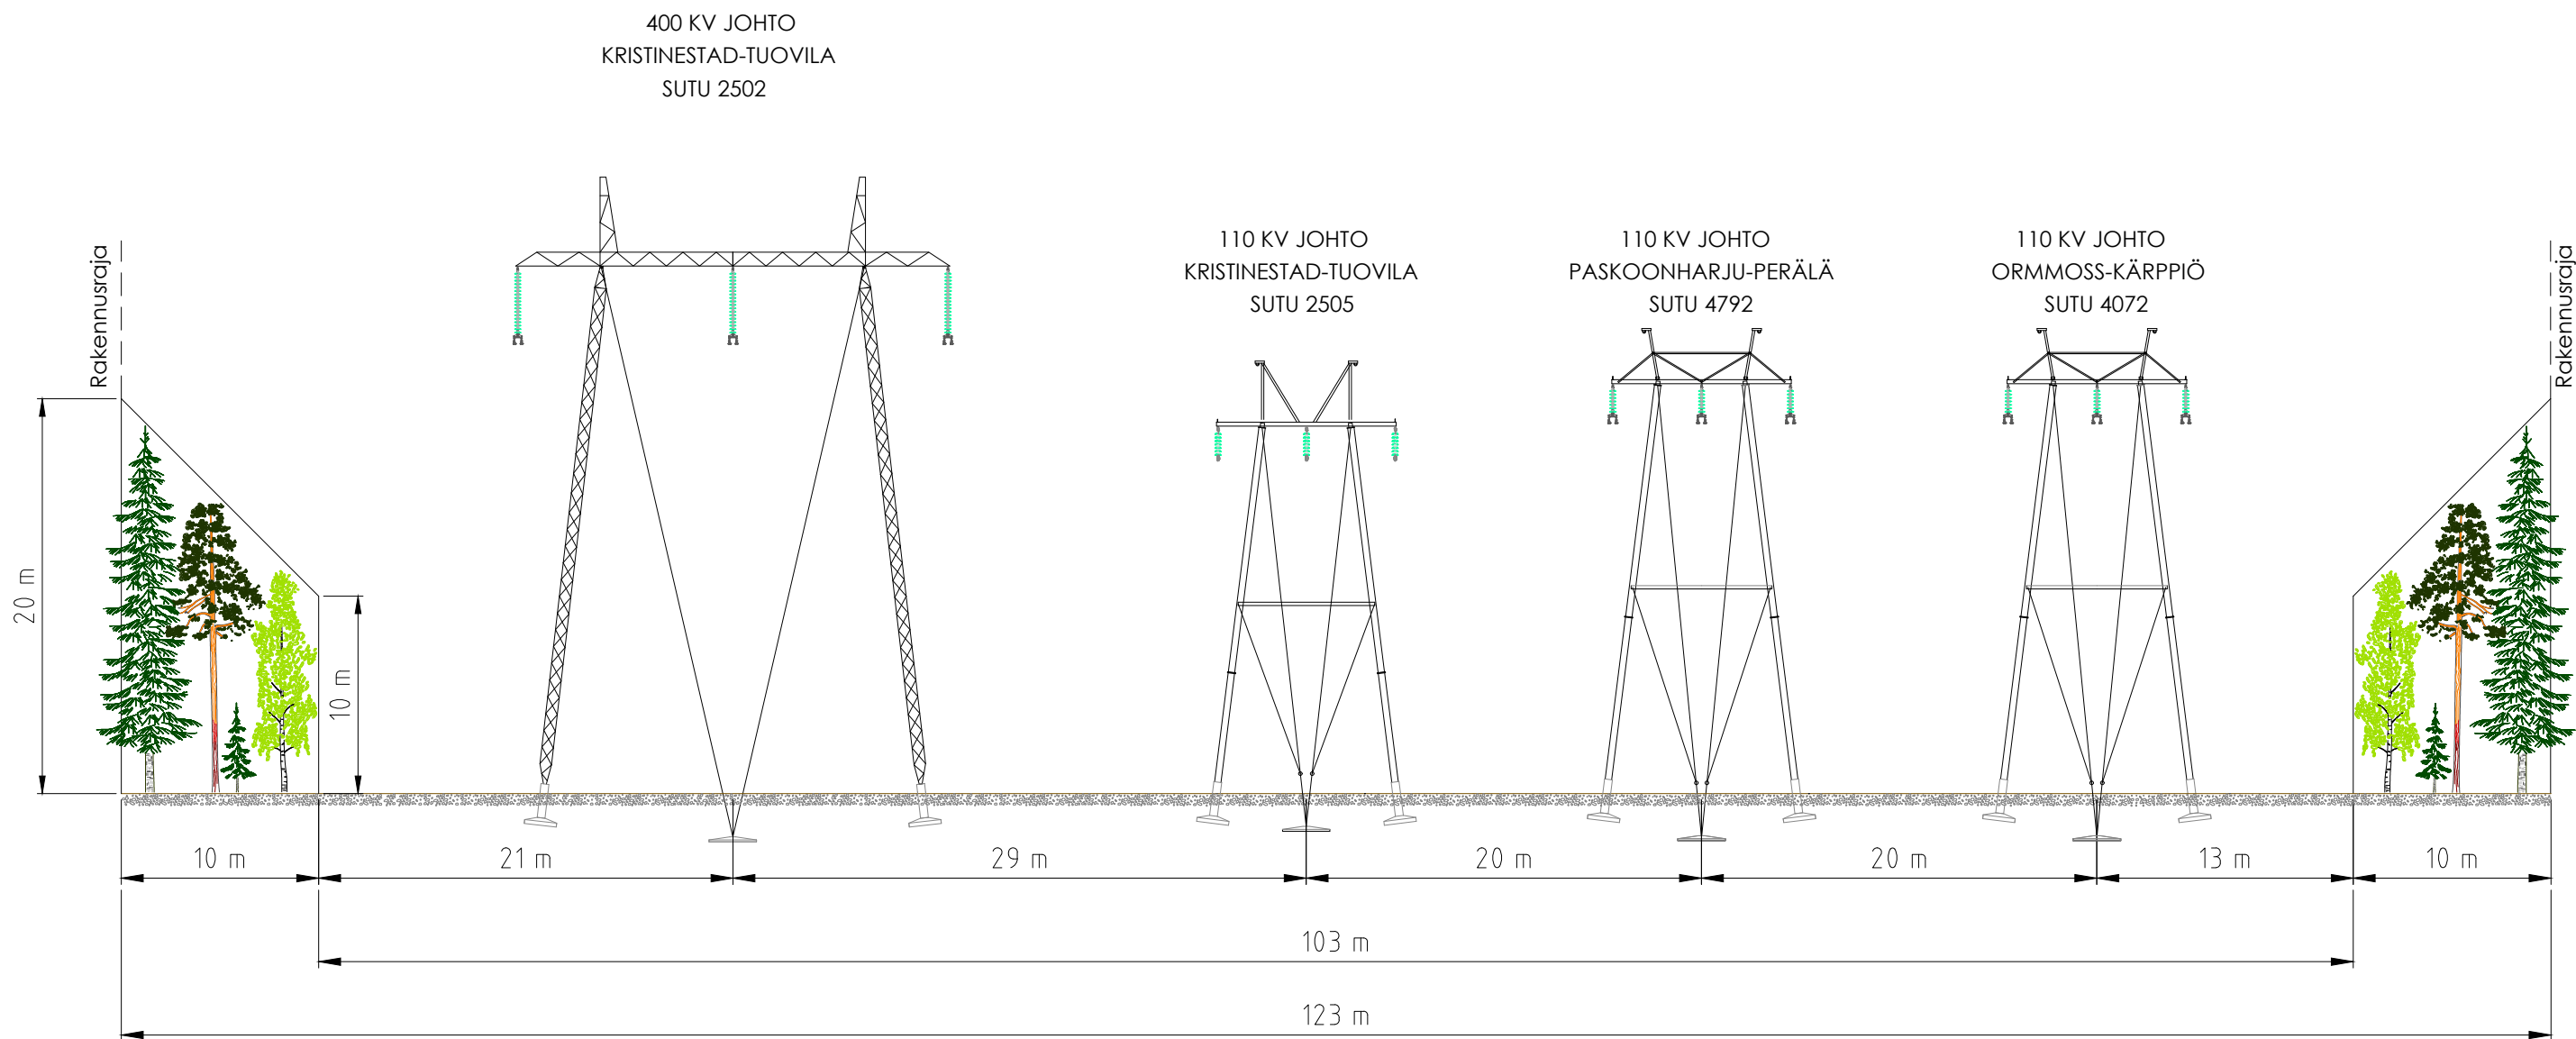

Koko A3	Suunnittelija M.Karhapää / 28.4.2022	Tarkastaja H.Sipilä / 28.4.2022	Hyväksyjä M.Hautero / 28.4.2022
Asiakas Eolus Oy		Otsikko 110 KV JOHTO ORMMOSS-KÄRPPIÖ JOHTOALUEKUVA E	
		Piirustusnumero REJ-8600270-X-X	Muutos M0
		Sivu 6/6	