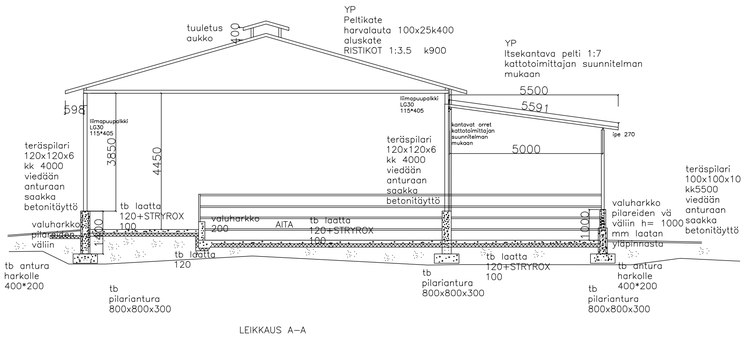


LEIKKAUS A–A

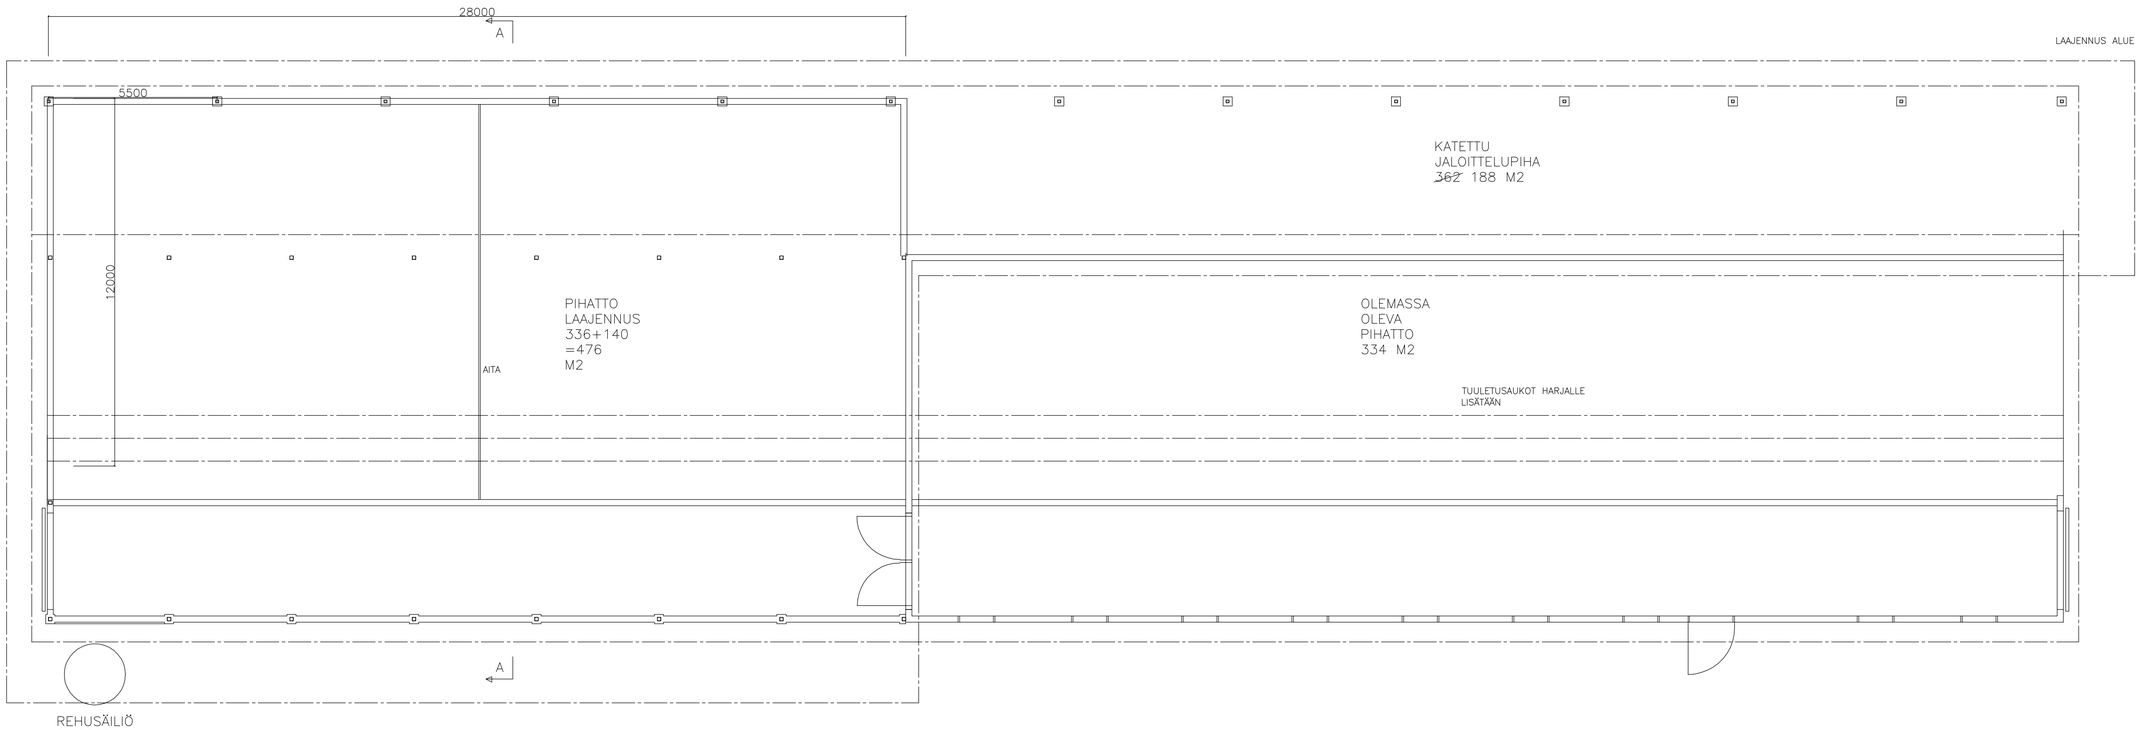


| | |
|---|---|
| Kosa/Kylä: Meto — Kortteli/Tila: Haavikko — Tontti/Rnro: 5:113 | Viranomaisen arkistointimerkintöjä varten |
| Rakennustoimenpide: Eläinsuojan laajennus ja muutos | Piirustuslaji: Pääpiirustus — Juoksnro: 2 |
| Rakennuskohteen nimi ja osoite: Jussi Lohikoski, Kylätie 213 61370 Lohiluoma | Piirustuksen sisältö: Pohjapiirros, leikkaukset 1:100 — Mittakaa |
| Suunnittelijan nimi, päiväys ja allekirjoitus: Arto Ojala 31.8.2022 | Suunnittelualu,työn numero ja piirustuksen numero: ARK 008 002 |