


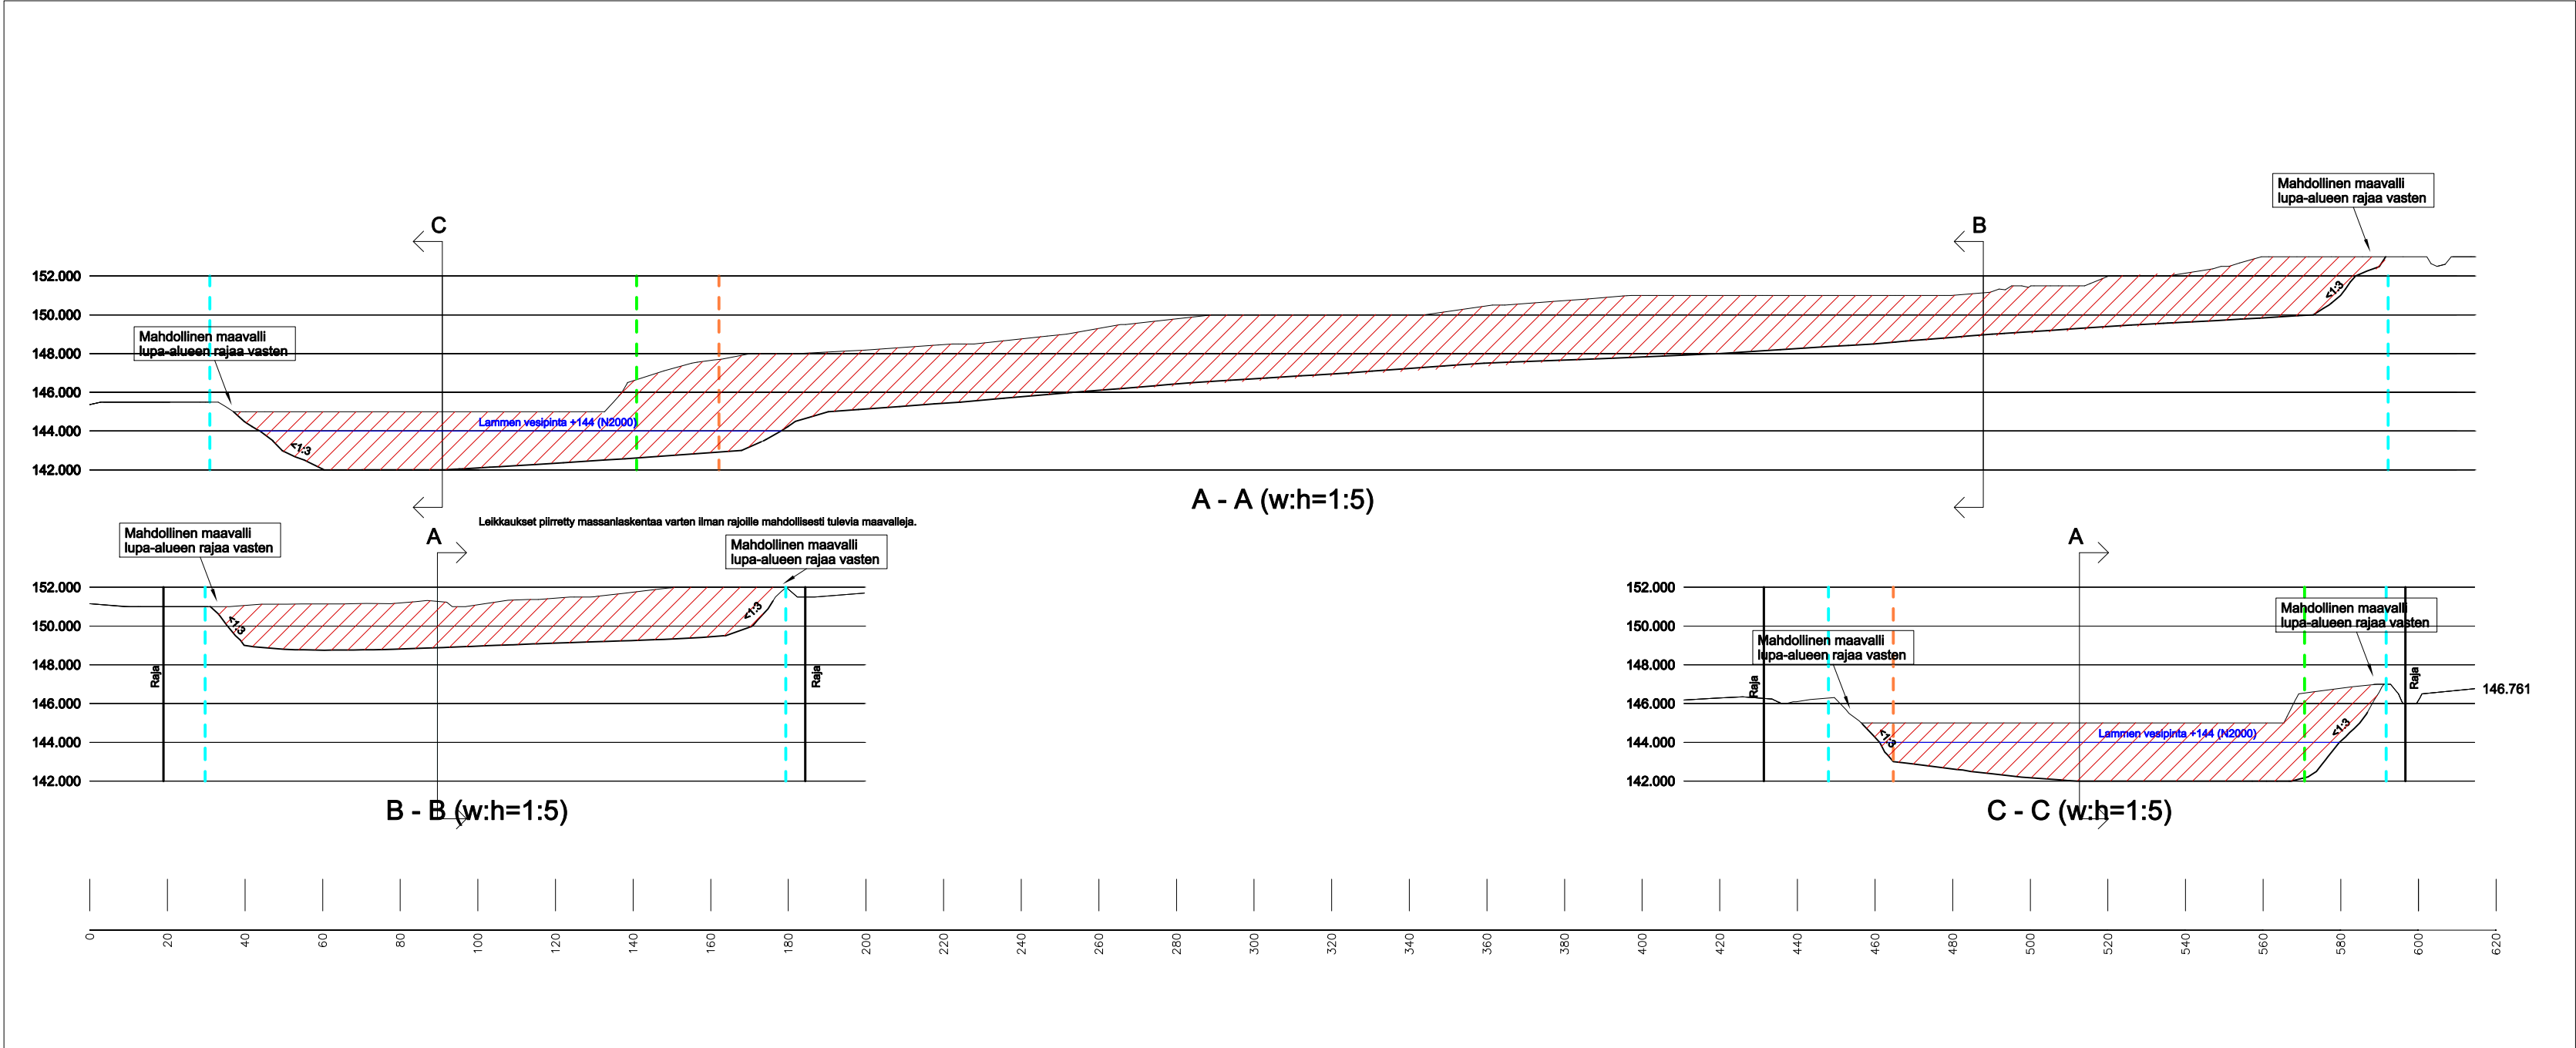

NYKYINEN MAANPINTA

///

OTETTAVA MAA-AINES

LOPPUTILANTEEN MAANPINTA

<1:3

= LUISKAN KALTEVUUKSIA

-----

MYÖNNETTY LUPA-ALUE (pinta-ala yhteensä 17650 m2)

-----

MUUTETTU LUPA-ALUE (pinta-ala yhteensä 14525 m2)

-----

UUSI LUPA-ALUE (pinta-ala 83295 m2)

|                                                                                                  |  |              |                      |                |                                       |                     |        |
|--------------------------------------------------------------------------------------------------|--|--------------|----------------------|----------------|---------------------------------------|---------------------|--------|
|                                                                                                  |  |              |                      |                |                                       |                     |        |
| Tunnus                                                                                           |  | Muutos       |                      |                | Nimik. Pvm.                           |                     |        |
| K.osa/Kylä                                                                                       |  | Korttel/Tila | Tontti/Rn:o          |                | Viranomaisen arkistomerkintoja varten |                     |        |
| Jurva                                                                                            |  |              | 301-420-7-18         |                |                                       |                     |        |
| Rakennustoimenpide                                                                               |  |              | Piirustuslaji        |                |                                       |                     |        |
| Maa-ainesotto                                                                                    |  |              | MAA-AINESSUUNNITTELU |                |                                       |                     |        |
| Rakennuskohteen nimi ja osoite                                                                   |  |              | Sisältö              |                | Mittakaavat                           |                     |        |
| SORANOTTOSUUNNITELMA                                                                             |  |              | Leikkaukset          |                | 1:1500                                |                     |        |
| Jouko Sjöblom                                                                                    |  |              |                      |                |                                       |                     |        |
| Rauhaneva                                                                                        |  |              |                      |                |                                       |                     |        |
| 66300 Jurva                                                                                      |  |              |                      |                |                                       |                     |        |
|  INSINÖÖRIT |  | Piirt.       | HP                   | Suunnitteluala | työn numero                           | piirustuksen numero | Muutos |
|                                                                                                  |  | Tark.        | RLK                  | MAA            | 138                                   | 01-04               |        |
|                                                                                                  |  | Hyv.         | HP                   |                |                                       |                     |        |
| Päiväys                                                                                          |  | 05.05.2022   |                      | Hani Pollari   |                                       |                     | RI+SI  |