



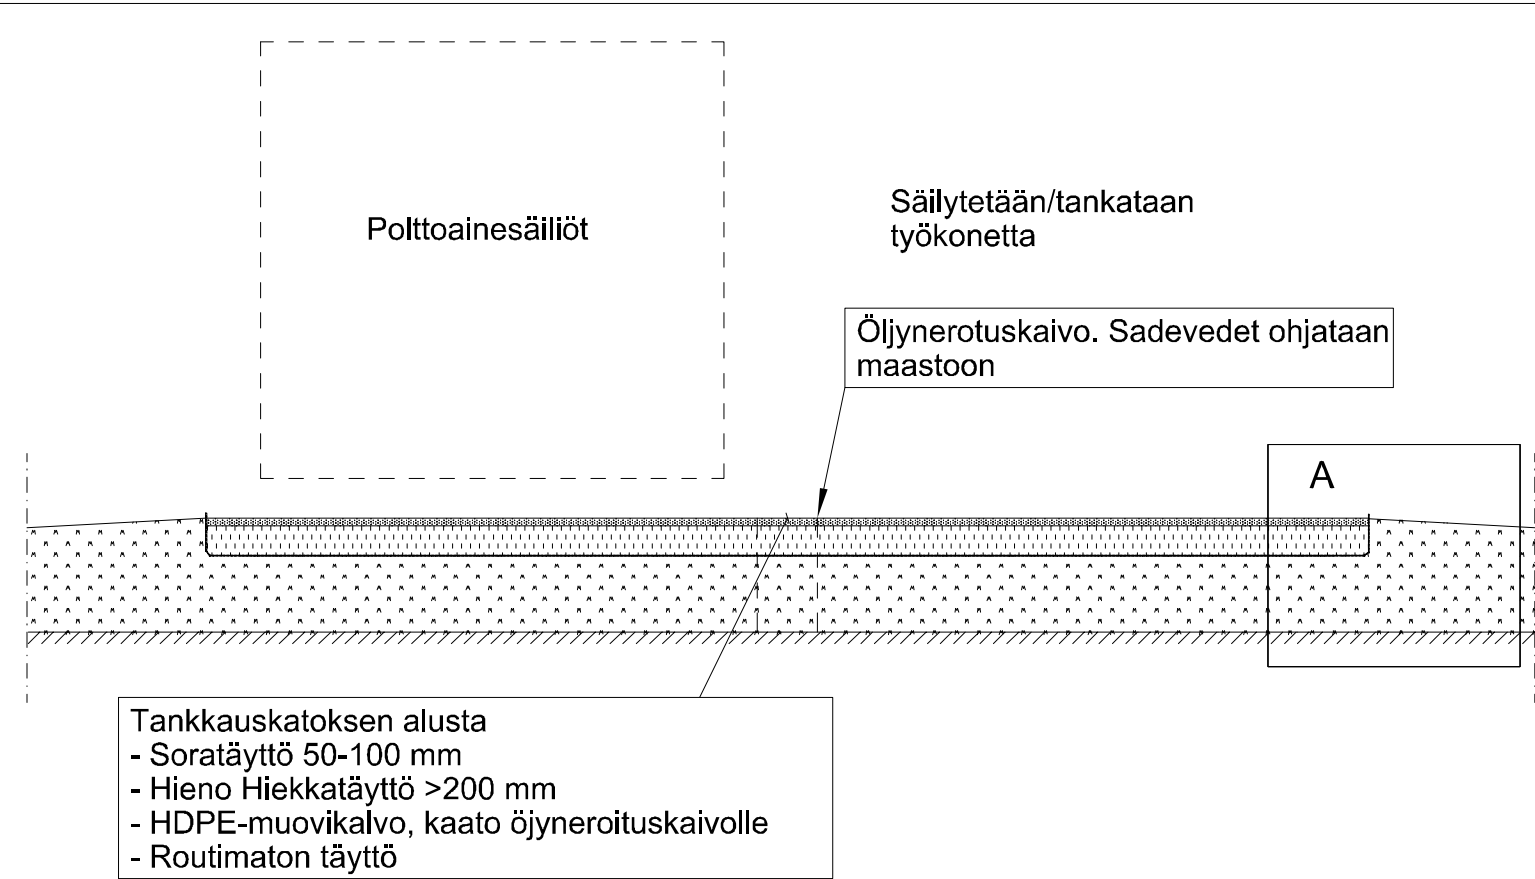

HDPE-kaukalo mitoitetaan niin, että öljyvahingon sattuessa sen koko riittää ottamaan talteen kaiken mahdollisen öljyn.

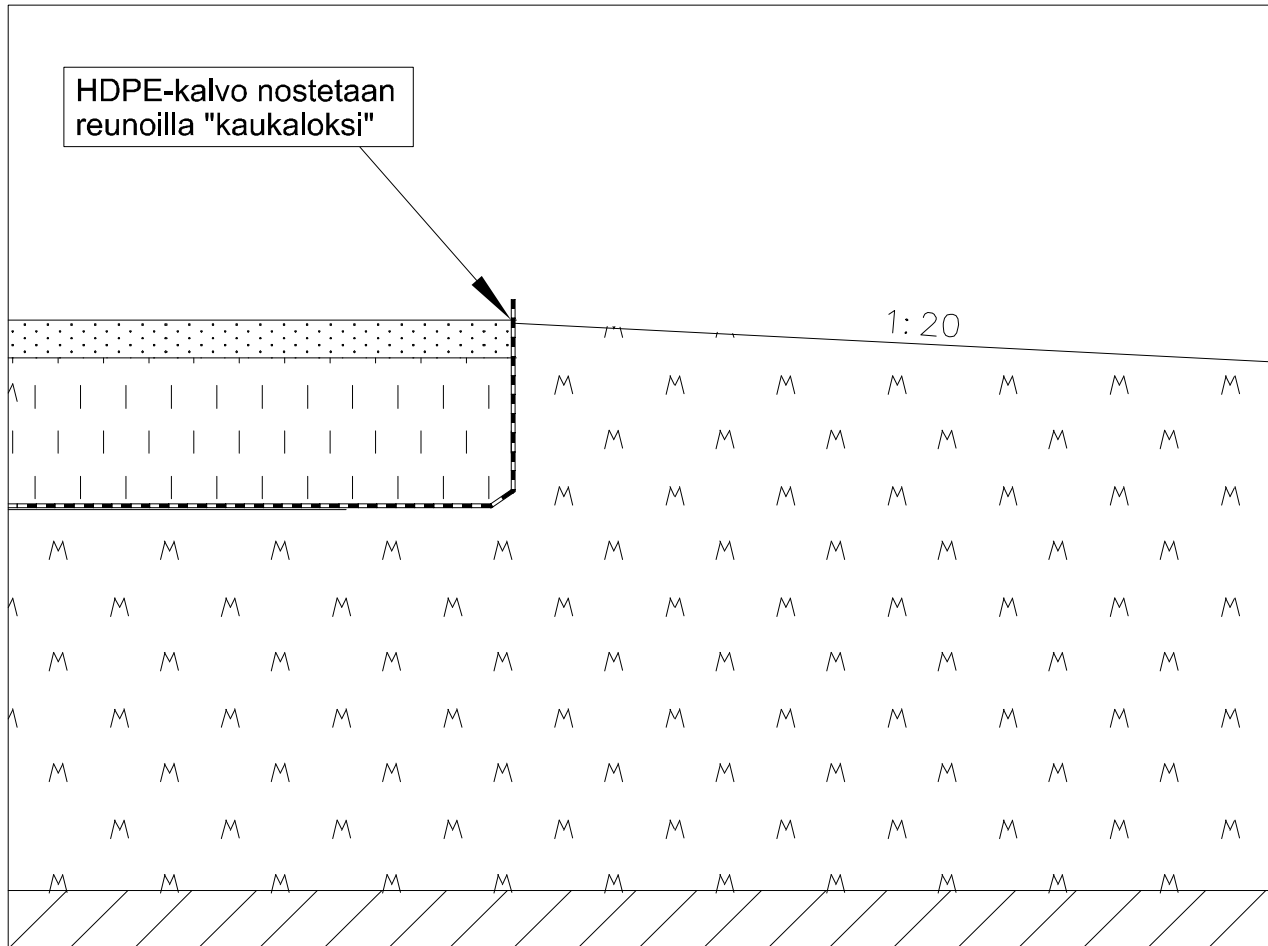

Osasuurennos A 1:10

Tunnus Muutos			Nimik. Pvm.				
K.osa/Kylä		Kortteli/Tila	Tontti/Rn:o		Viranomaisen arkistomerkintoja varten		
Jurva		301-420-6-58 ja 301-420-7-18					
Rakennustoimenpide			Piirustustaji				
Maa-ainesotto			MAA-AINESSUUNNITTELU				
Rakennuskohteen nimi ja osoite			Sisältö		Mittakaavat		
SORANOTTOSUUNNITELMA			Tankkausalusta periaate		1:50		
Jouko Sjöblom							
Rauhaneva							
66300 Jurva							
 INSINÖÖRIT		Piirt.	HP	Suunnitteluala	työn numero	piirustuksen numero	Muutos
		Tark.	RLK	MAA	118	01-06	
		Hyv.	HP				
Päiväys		12.12.2022		Harri Pollari		RI+SI	