


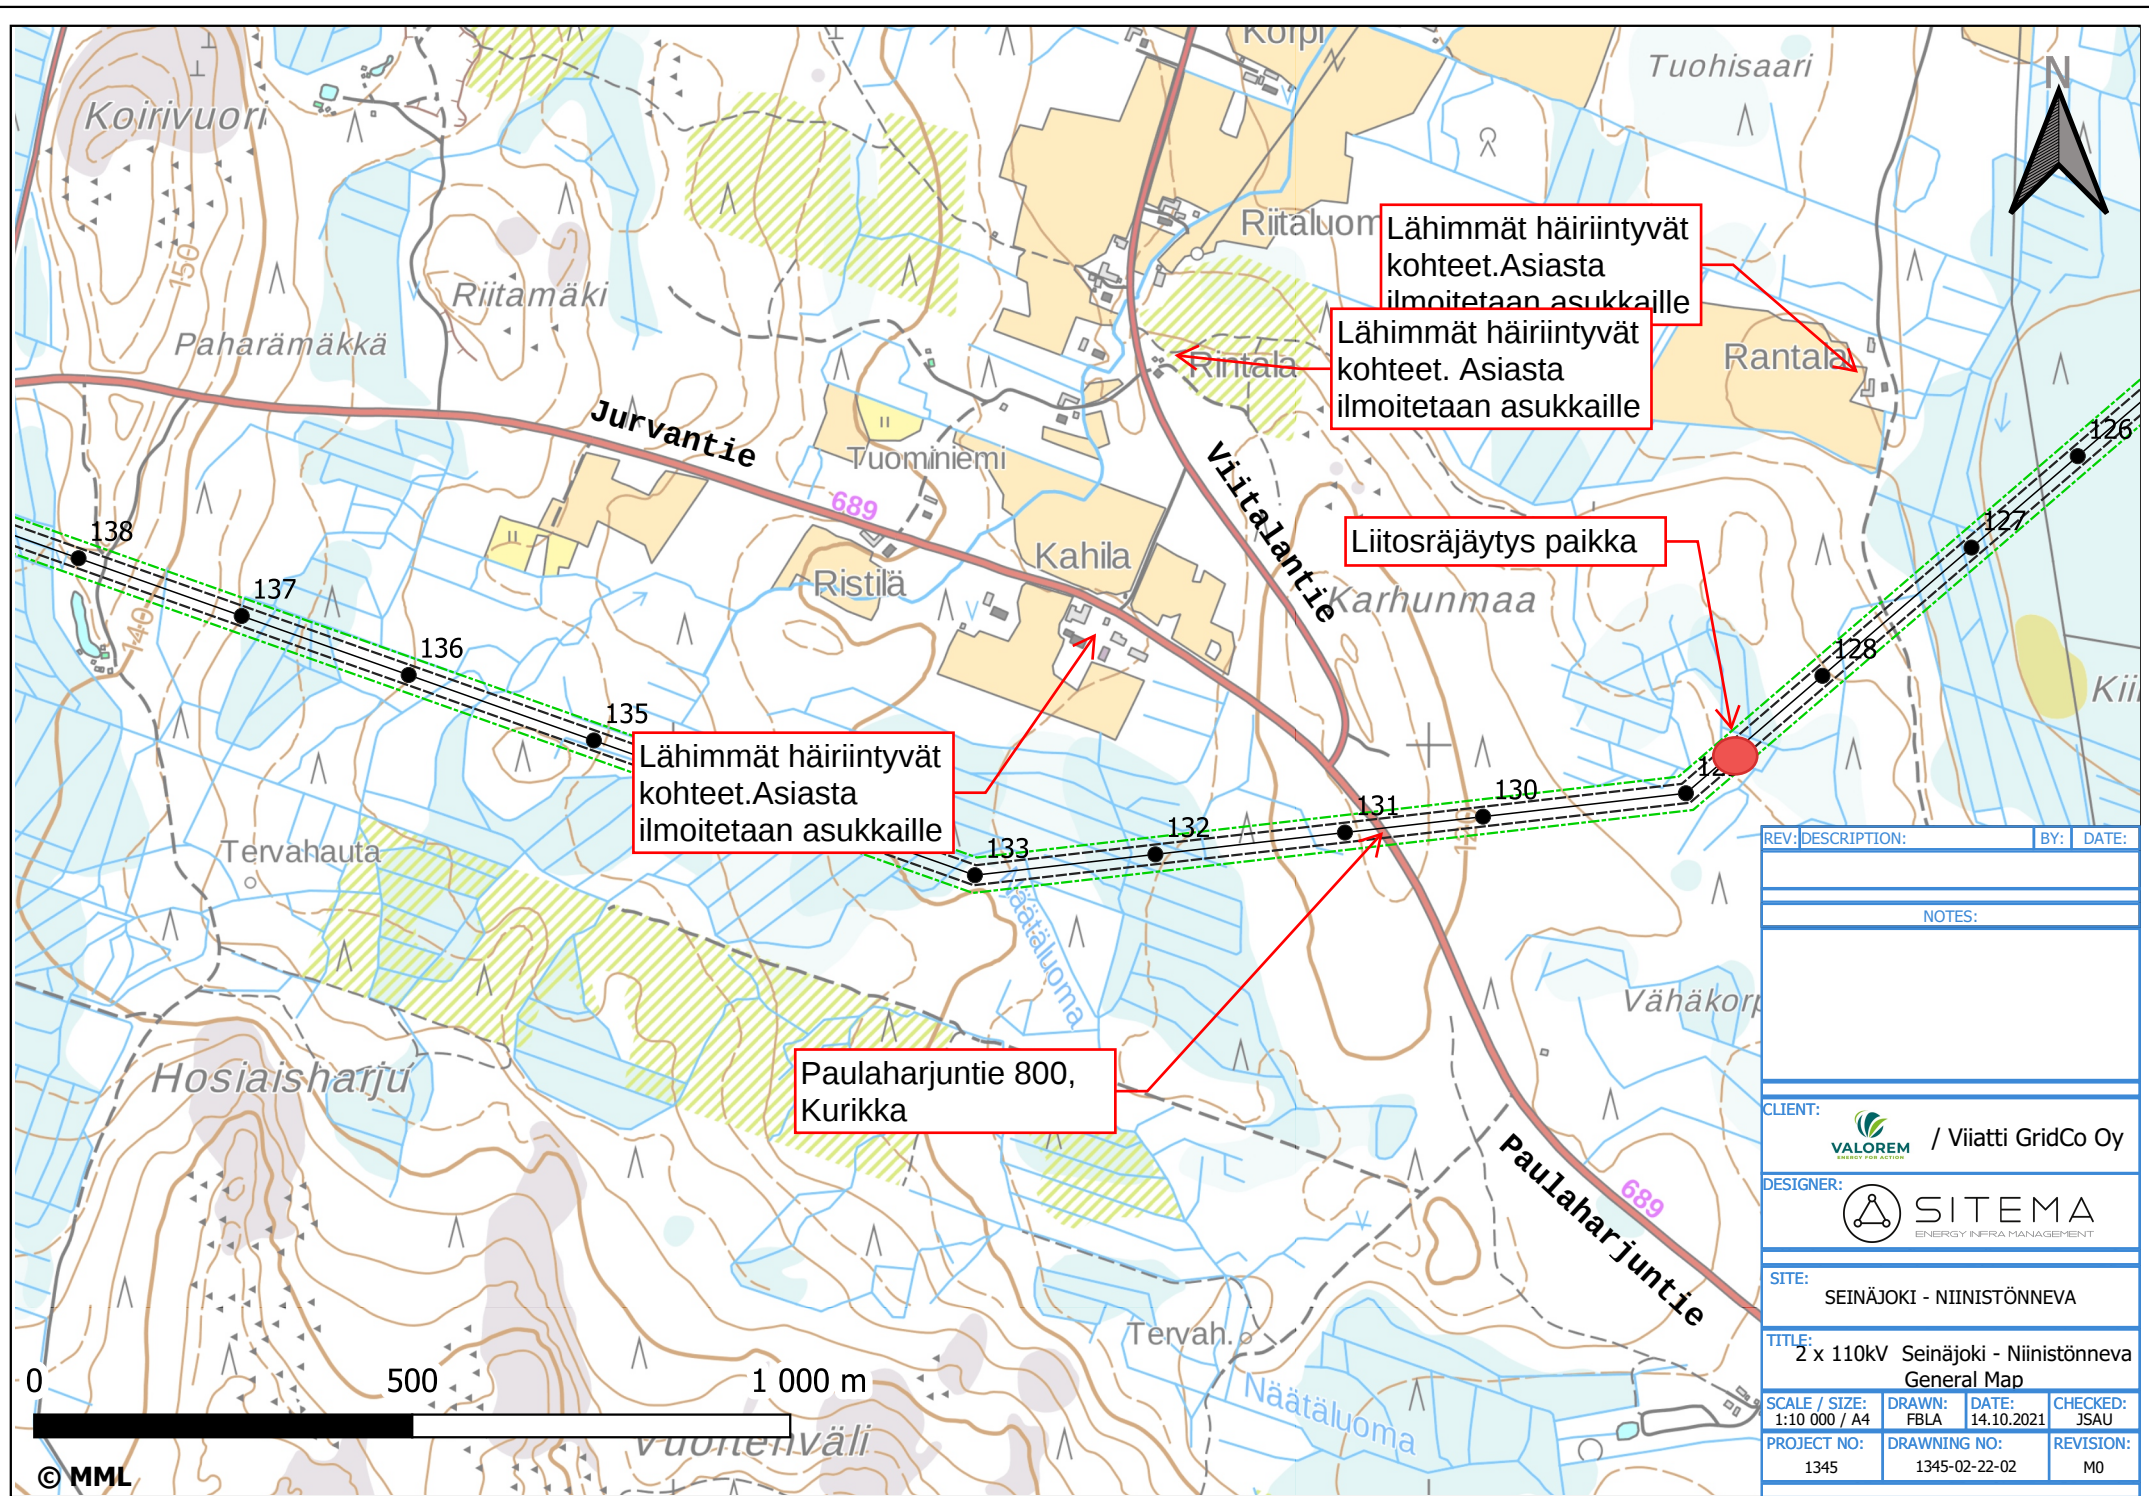

Lähimmät häiriintyvät kohteet. Asiasta ilmoitetaan asukkaille

Lähimmät häiriintyvät kohteet. Asiasta ilmoitetaan asukkaille

Lähimmät häiriintyvät kohteet. Asiasta ilmoitetaan asukkaille

Liitosräjäytys paikka

Paulaharjuntie 800, Kurikka

REV:	DESCRIPTION:	BY:	DATE:
NOTES:			
CLIENT:			
VALOREM / Viatti GridCo Oy			
DESIGNER:			
SITEMA ENERGY INFRA MANAGEMENT			
SITE:			
SEINÄJOKI - NIINISTÖNNEVA			
TITLE:			
2 x 110kV Seinäjoki - Niinistöneva General Map			
SCALE / SIZE:	DRAWN:	DATE:	CHECKED:
1:10 000 / A4	FBLA	14.10.2021	JSAU
PROJECT NO:	DRAWING NO:	REVISION:	
1345	1345-02-22-02	M0	