


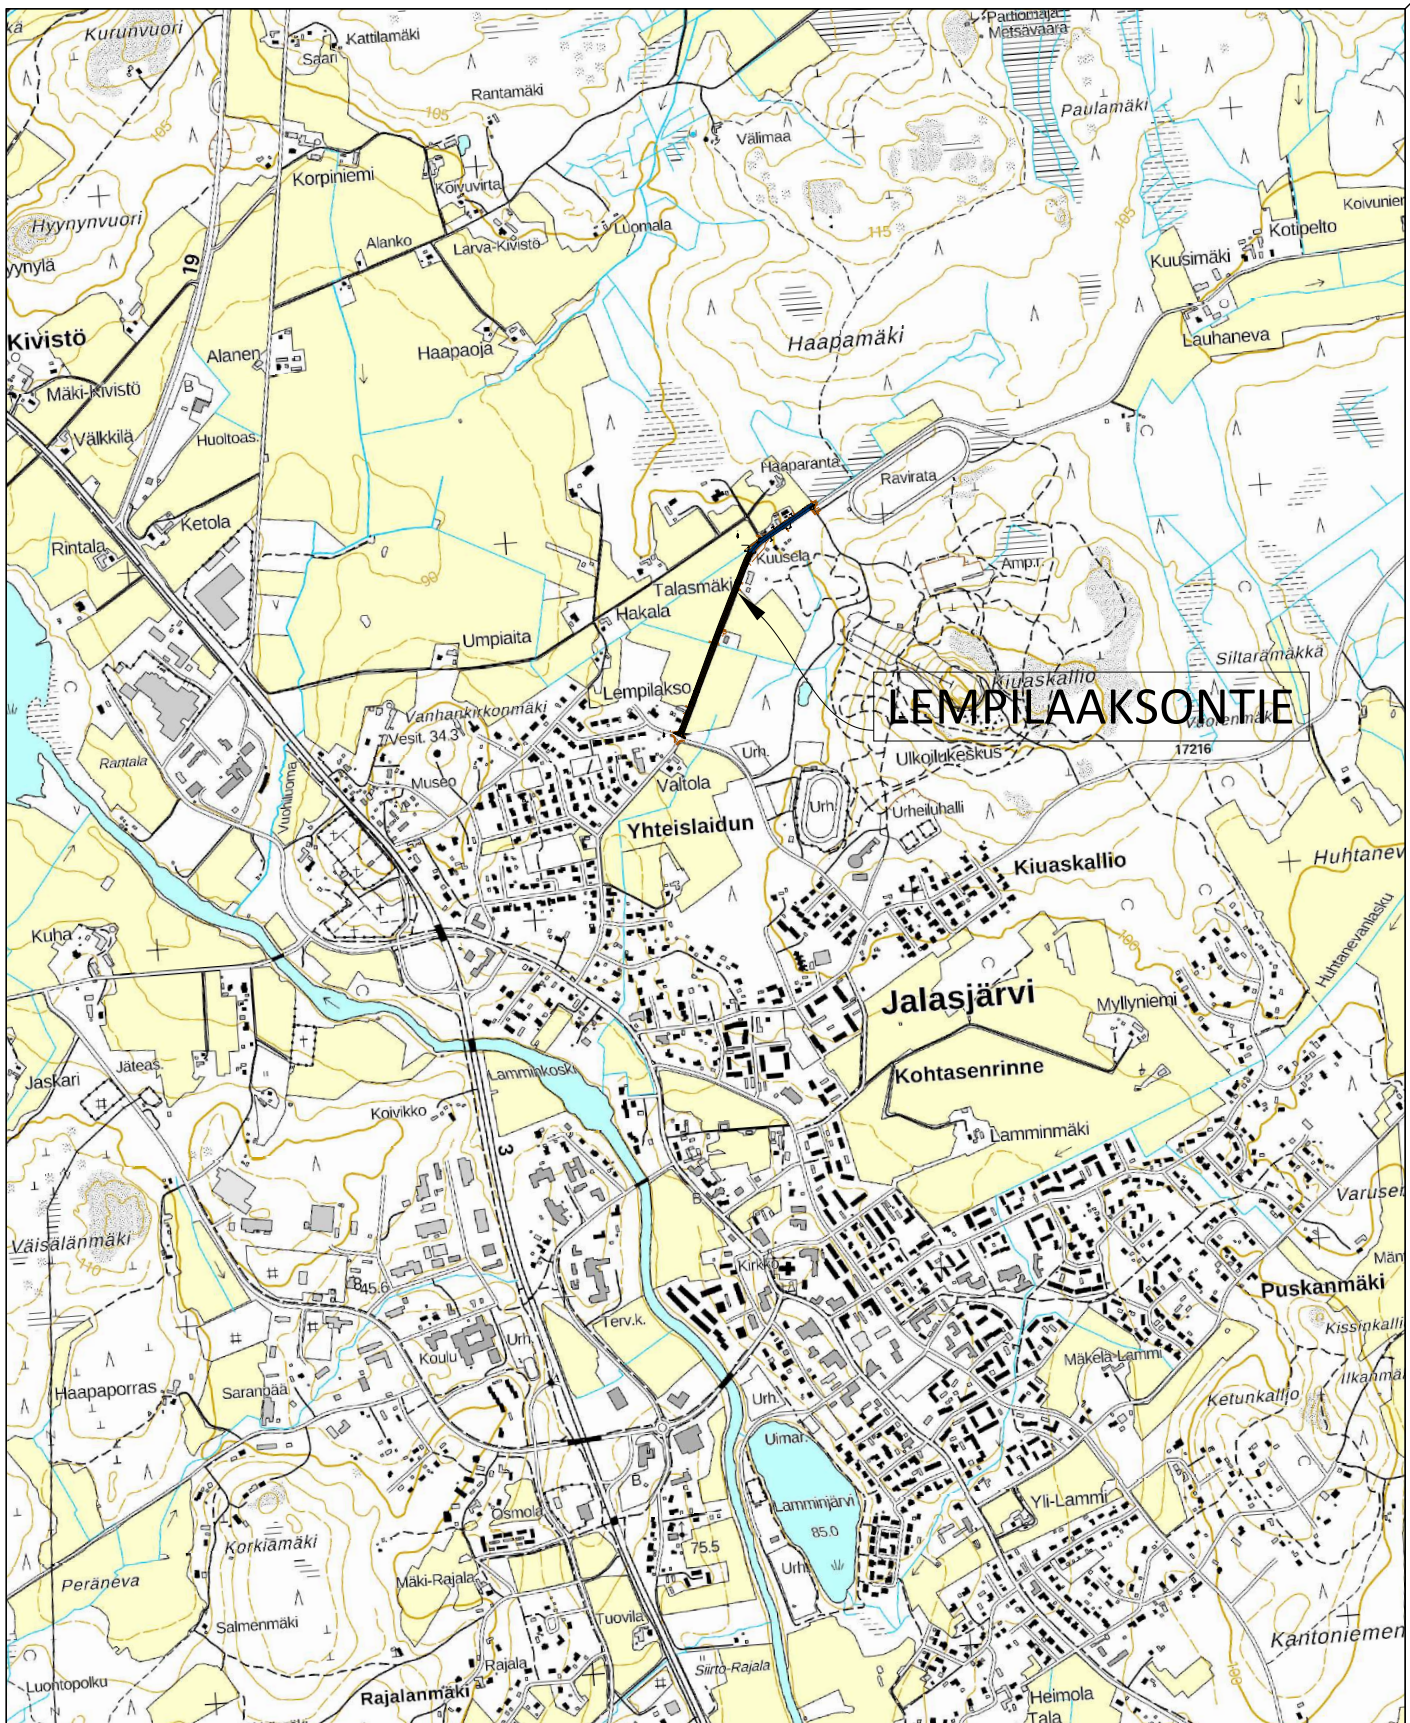

Tilaaja ja suunnittelukohde

Kurikan kaupunki

LEMPILAAKSONTIE

Piirustuksen sisältö

YLEISKARTTA

Mittakaavat

1:20 000



Aluetaito Oy
Asemakatu 1, 62100 LAPUA
etunimi.sukunimi@aluetaito.fi
www.aluetaito.fi
p. 040-8383 281

Koordinaatti- ja korkeusjärjestelmä

ETRS GK22

N2000

Työn ja piirustuksen n:o

9929.101A

8.2.2024

Miika Väärämäki
Miika Väärämäki

Juha Porre
Juha Porre