




Hallin pohjarakenne

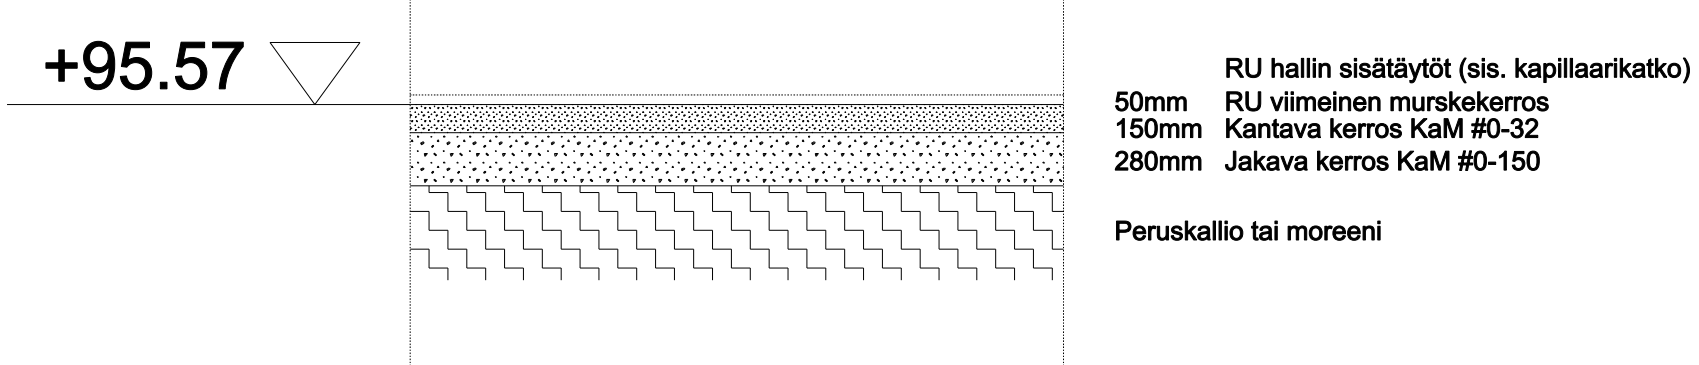


Piha-alue 2

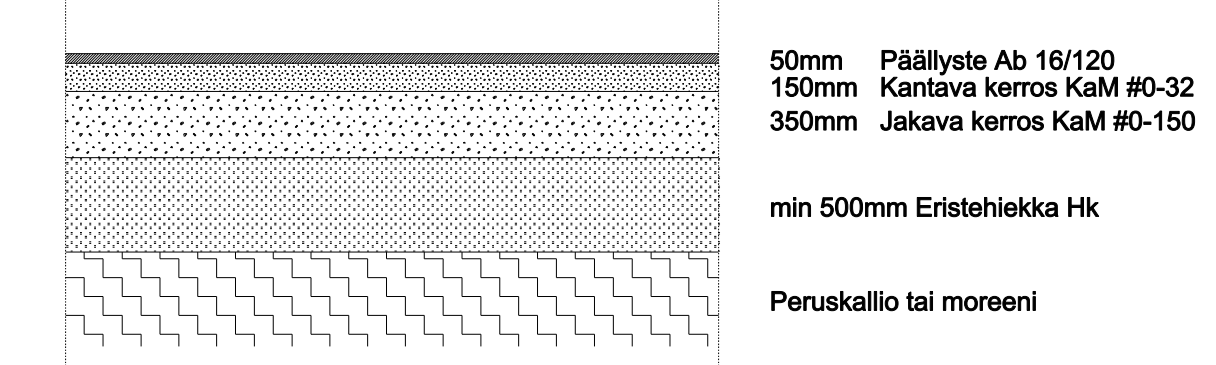

Piha-alue 3

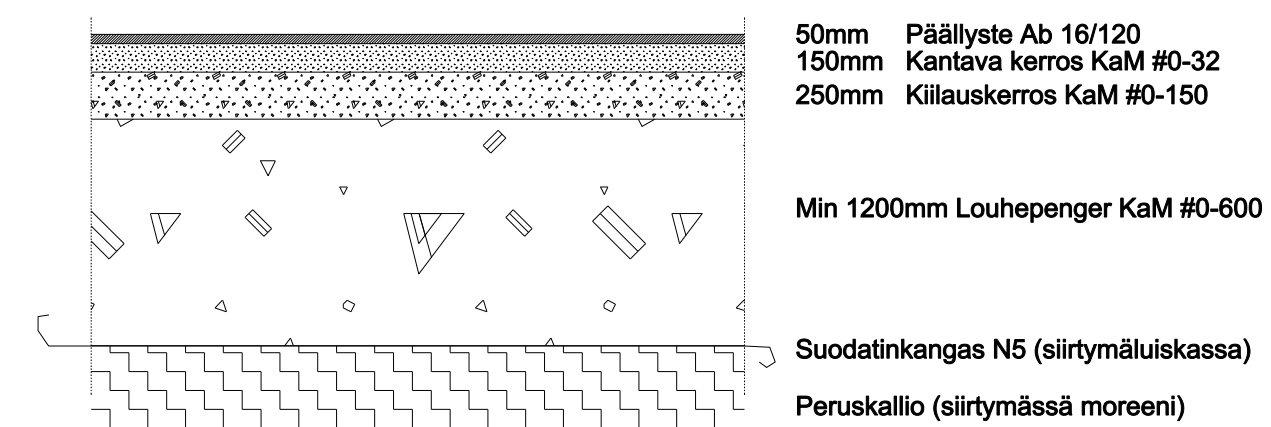


Betonilaatta

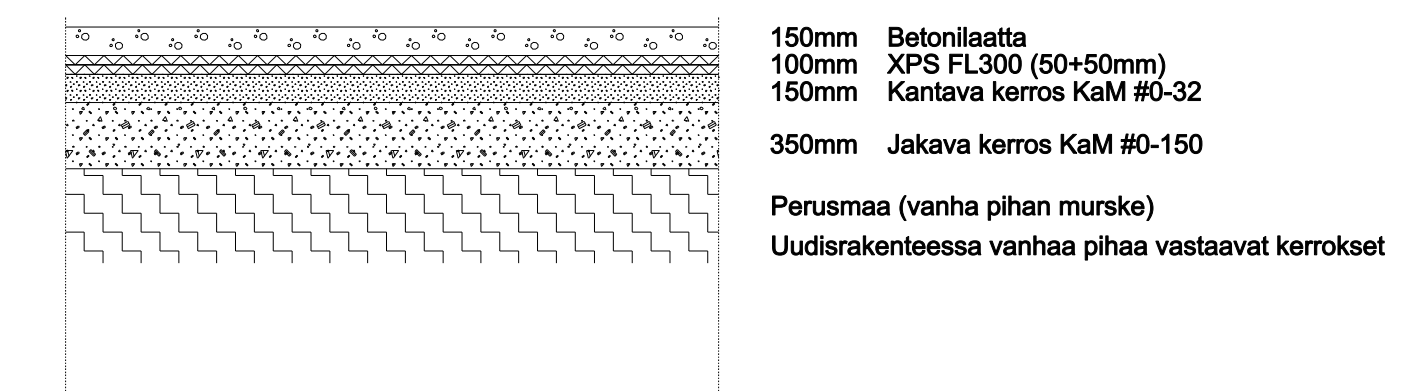

Ikaritalo (vanha rakennus)

+96.80

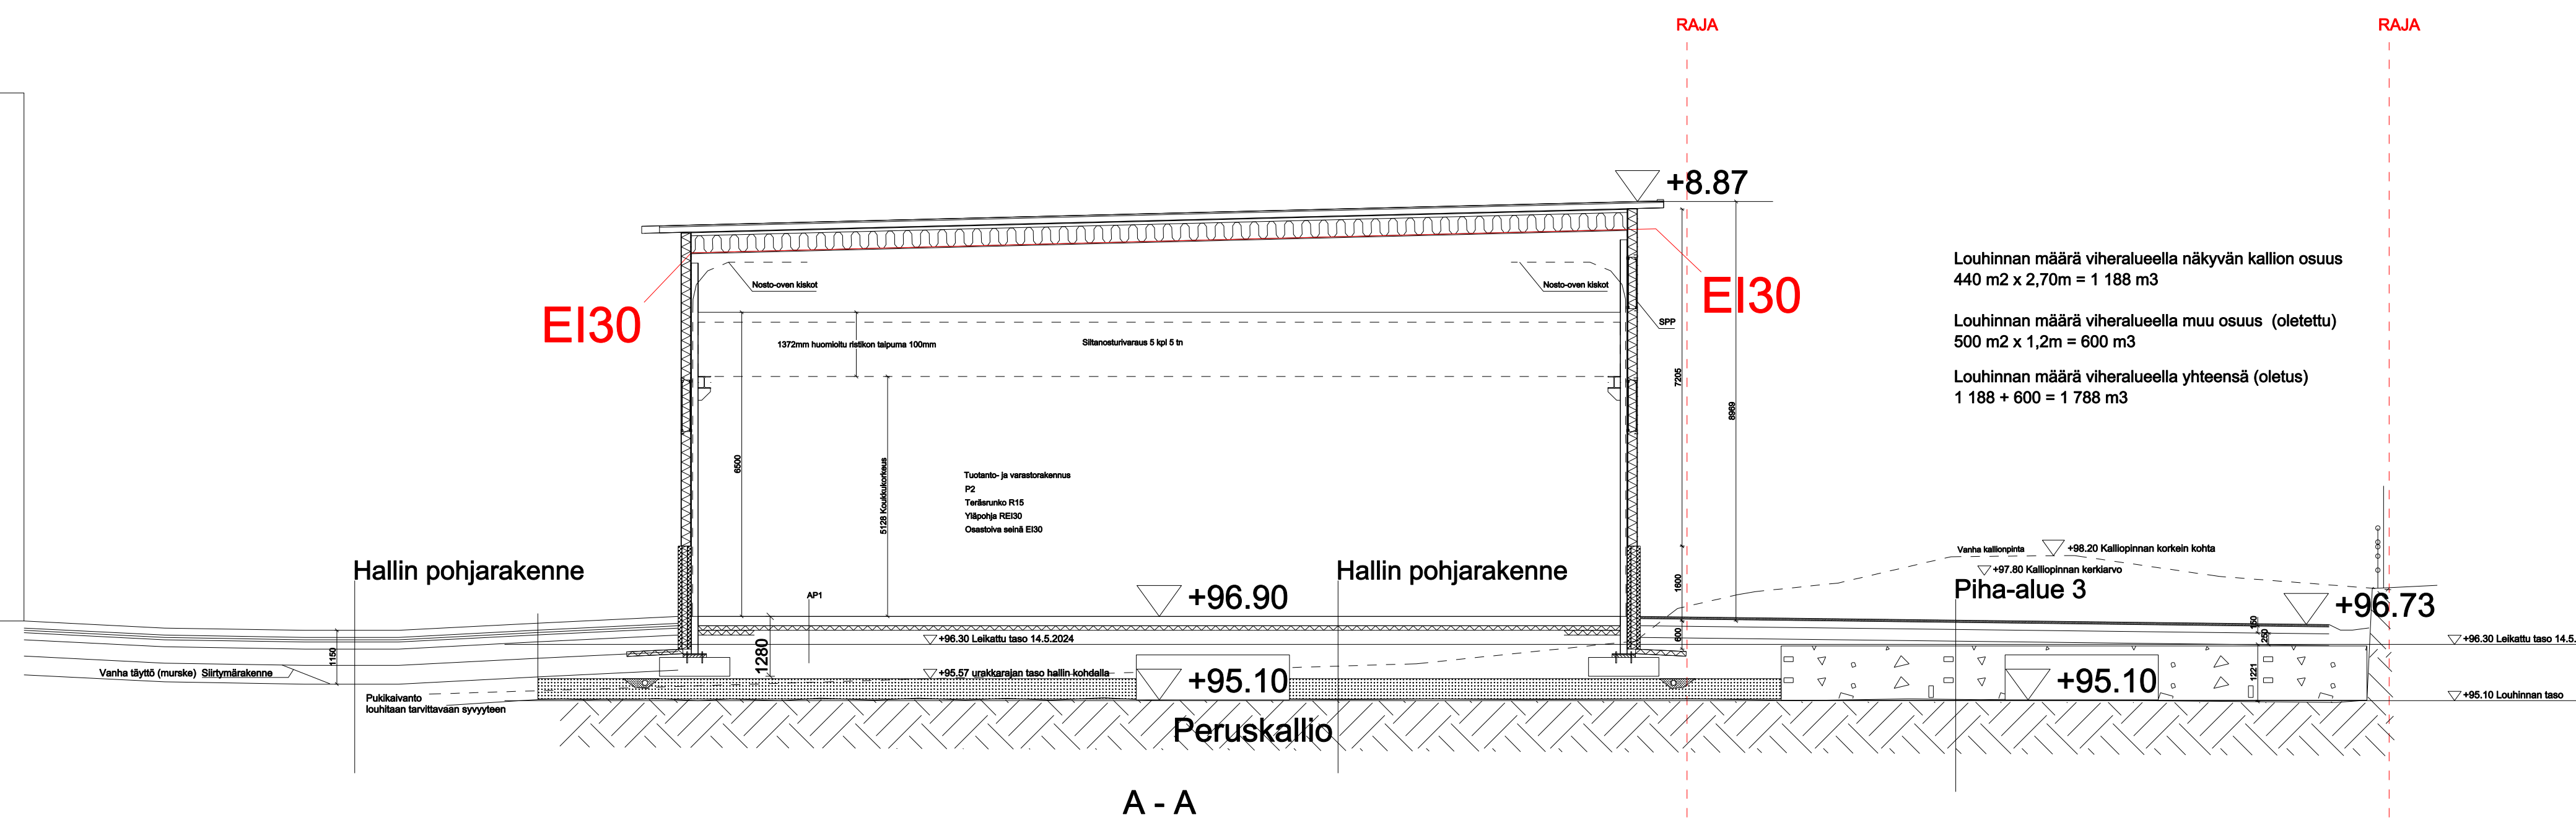

TUNN.	LUKUM.	MUUTOS	NPMI, PVM	
Kaupunginosa/Kylä	Korttel/Tila	Tontti/Pila	Vieromäärän merkintä	
Ikari 301-9	25	2		
Rakennuksen numero/Rakennusten numerot/Rakennustunnus/Rakennustunnukset				
Rakennusluokka	Rakennustyyppi	Rakennusvaihe	Julkaisun no	
UUDISRAKENNUS	Rakennepiirustus			
Rakennusohje	Piirustuksen sisältö	Mittakaava		
Ikariin vastaanottohalli	Maan rakennekerrokset	1:40		
Teollisuuskatu 13B	Karttaote	(1:250)		
61300 Kurikka	Leikkaus C	1:100		
Suunnittelijan yhteyshenkilö, nimi, osoite ja puhelinnumero	Toni Vuorinen	Työnumero	Piirustuksen tunnus	Muutos
REINICKA	Reinicka Oy 044 213 5556 toni@reinicka.fi		RAK 003	
Vastuullinen suunnittelija: nimi, lähtö, alkajäsen ja päivä	Toni Vuorinen	Suunnittelija	Tiedosto	