




Hyväksytty 12.03.2021  
Sakari Kivikko  
Kurikka - Rakennusvalvonta  
www.lupapiste.fi

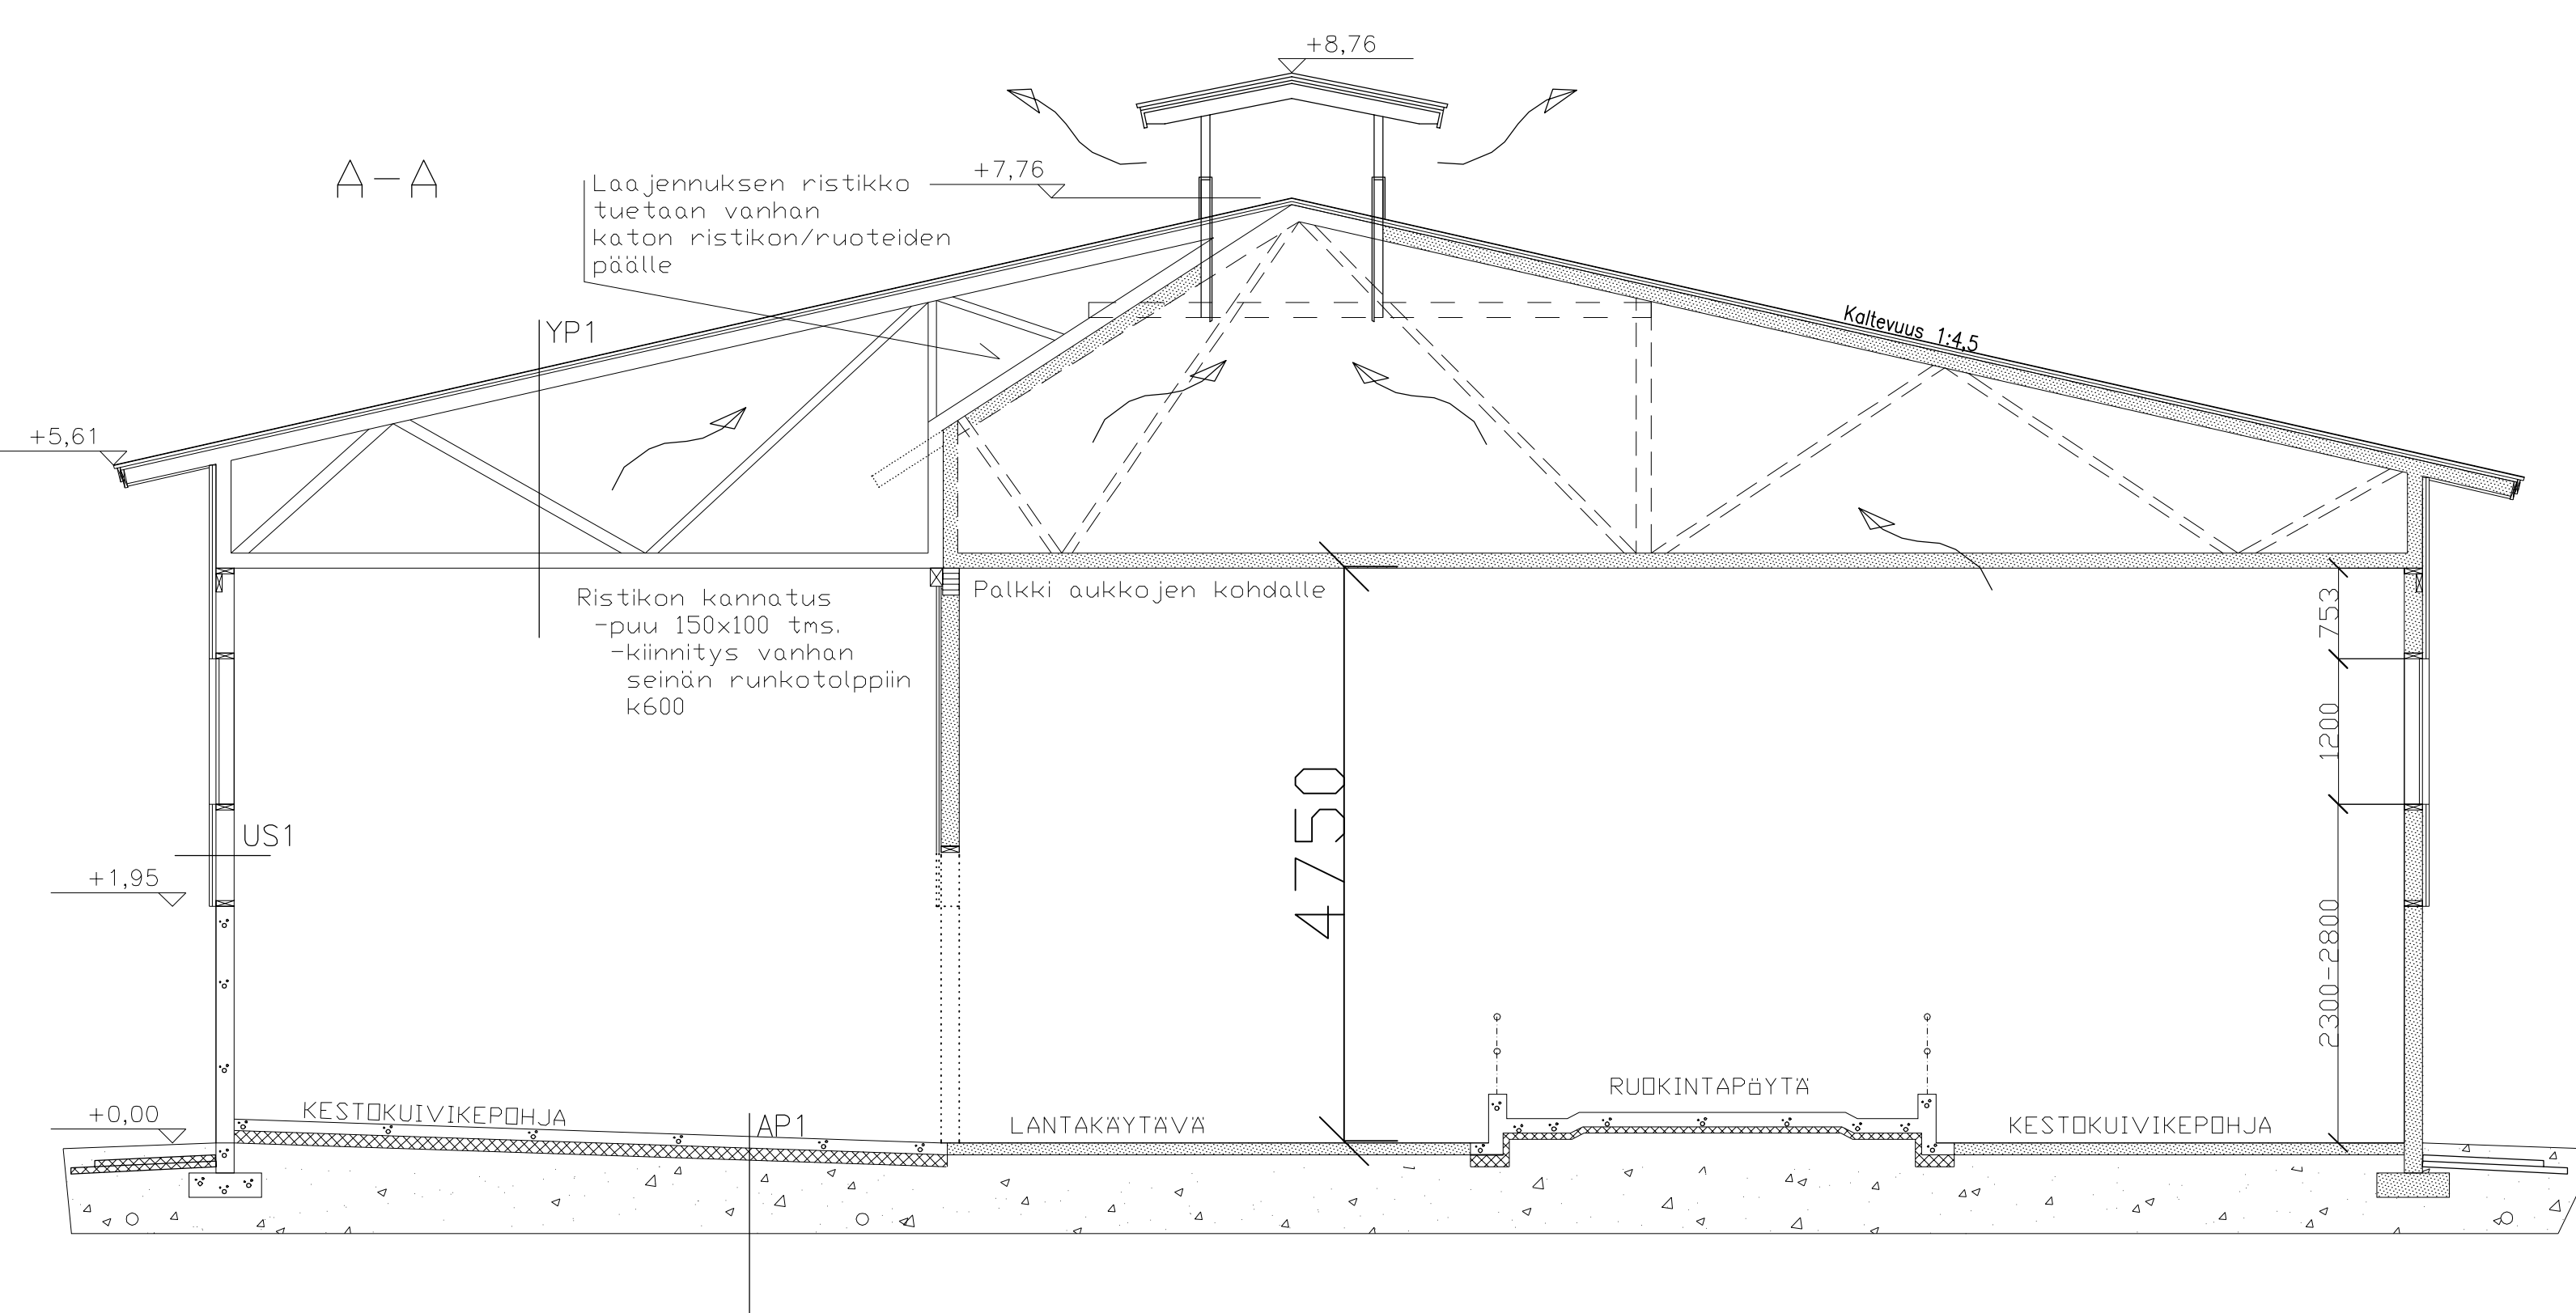

YP1  
Antikondenssipintainen peltikate  
Kattoruoteet 32x100 k350  
Rimat 22x50 k900  
Aluskate  
Kattoristikot k900

US  
Pystypaneeli 23  
Vaakakoolaus 32  
Pystyrunko 150

AP1  
Teräsbetonilaatta 120  
Polystyreenieriste EPS Platina  
1 x 100 mm  
Soratäyttö > 300  
Suodatinkangas KL2  
Murske 16-32 tms. 200 - 250  
Murske 0-65 >200  
Perusmaa, viistetty salaojiin päin

Rakennuksen paloluokka P3

K.osa/Kylä	Kortteli/Tila	Tontti/Rn:o	viranomaisten arkistomerkintöjä varten
Keskikylä Tuomikoski		2:66	
Rakennustoimenpide			Piirustuslaji juoks.n:o
Muutos / Laajennus			Pääpiirustus 3
Rakennuskohteen nimi ja osoite			Piirustuksen sisältö mittakaava
Nuorkarjapihatto Korkiakosken tila Kaisa Pihlaja Koskenmäentie 59 61710 PENTINMÄKI			LEIKKAUS 1:50
Suunnittelijan nimi, päiväys ja allekirjoitus			Suunnittelualue, työn n:o ja piirustuksen n:o Muutos
INSINÖÖRITOIMISTO M VUORINEN Oy 09.03.2021 Marko Vuorinen, RI			ARK
Koivukuja 8 61600 Jalasjärvi p.06-4575 153 matkap.0500-567 564			