




nyk. lietesäiliöt 2 x 1200 m3

SISÄHALKAISIJA 22,57 m, 3 m:n ELEMENTILLÄ
SADE 11,28 m, PIIRI 70,90 m

TARKASTUSKAIVO
TAI -PUTKI

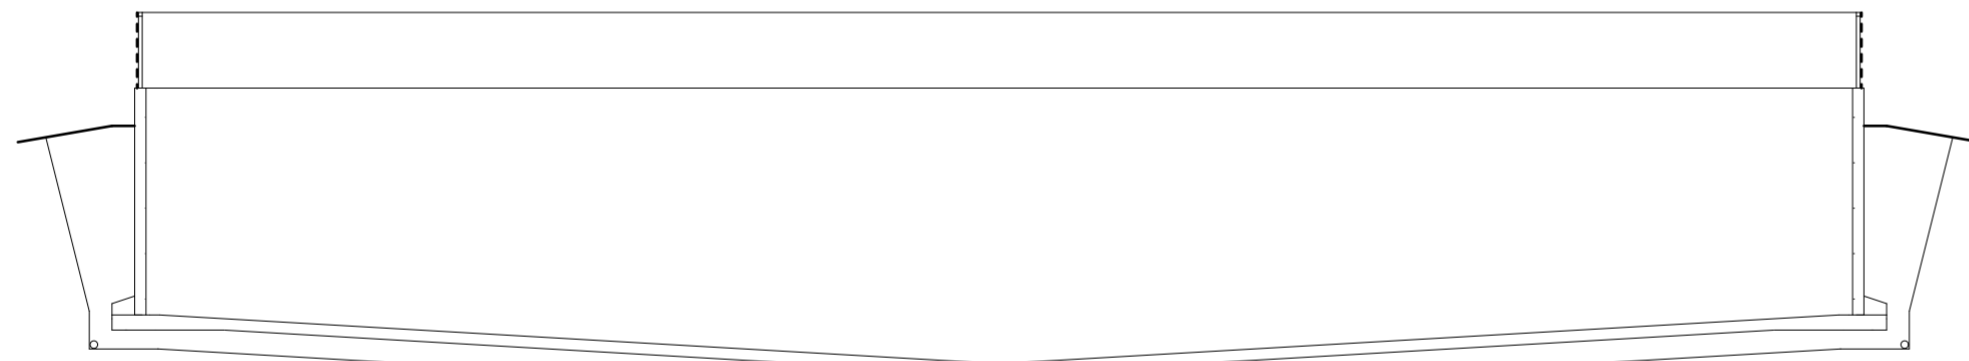

LEIKKAUS LIETESÄILIÖSTÄ

k.osa/ylä	korkeus	korkeus	viranomaisen merkinnät
rakennusvaihe	NYKYINEN	piirustus	PÄÄPIIRUSTUS
rakennuskohde	LYPSYKARJARAKENNUS, LIETESÄILIÖ KORKIAKOSKI KOSKENMÄENTIE 55 KURIKKA	piirustuksen sisältö	mittakaavat
		POHJA JA LEIKKAUS	1:100
		suunnitelma, työnmero ja piirustuksen numero	muutos
	 Arkkitehtitoimisto Jouni Pitkäranta Oy Katojenkatu 8 60320 SEINÄJOKI p. 0400-166 058, fax 06-4175 258 jouni.pitkaranta@netikka.fi 26.9.2024	 Jouni Pitkäranta arkkitehti SAFA Anu Pitkäranta arkkitehti	YMPÄRISTÖLUPA