




LIETESÄILIÖ 3500 m³

kokonaiskorkeus 4000 mm
sisähalkaisija 33380 mm
kevyt kate, esim. turve
täyttö alakautta pumppamalla
sijainti asemapiirroksen mukaisesti

LIITOKSET LAATTAAN JA TOISEEN ELEMENTTIIN VALMISTAJAN ERIKOISPIIRROSTEN MUKAAN

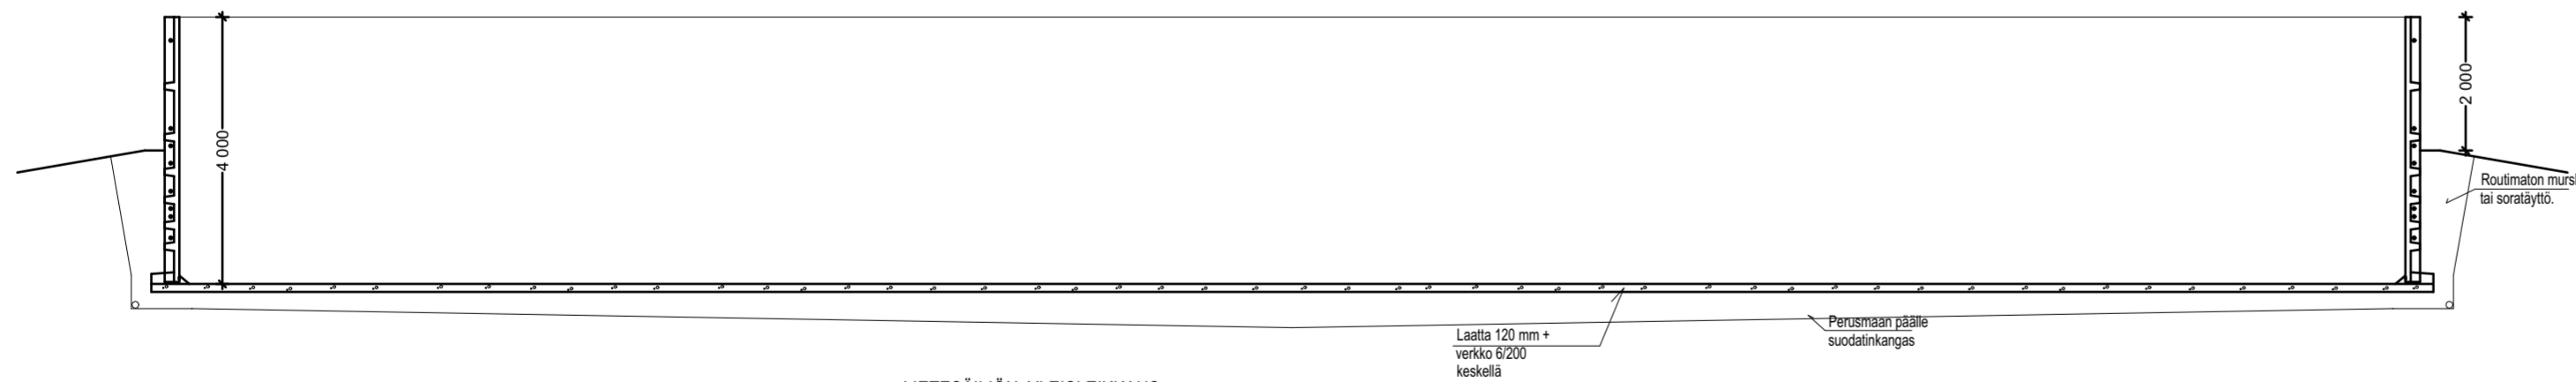

LIETESÄILIÖN YLEISLEIKKAUS

Betoni väh. K30-2
Teräs A500HW verkko B500K
Ympäristöluokka Y2

k.osa/työ	korjaus	työtila	viranomaisen merkinnät
rakennusluovutus	UUDISRAKENNUS		piirustustyypit PÄÄPIIRUSTUS
rakennuskohde	LYPSYKARJARAKENNUS, LIETESÄILIÖ KORKIAKOSKI KOSKENMÄENTIE 55 KURIKKA		piirustuksen sisältö mittakaavat POHJA JA LEIKKAUS 1:100
	Arkkitehtitoimisto Jouni Pitkäranta Oy Ketojenkatu 8 60320 SEINÄJOKI p. 0400-166 058, fax 06-4175 258 jouni.pitkaranta@neikka.fi 25.9.2024	Jouni Pitkäranta Arkkitehti SAFA Anu Pitkäranta Arkkitehti SAFA	suunnitelma, työnnumero ja piirustuksen numero muutos YMPÄRISTÖLUPA