


KUIVATUS


SV: 2 5 1 4

vas.

oik.

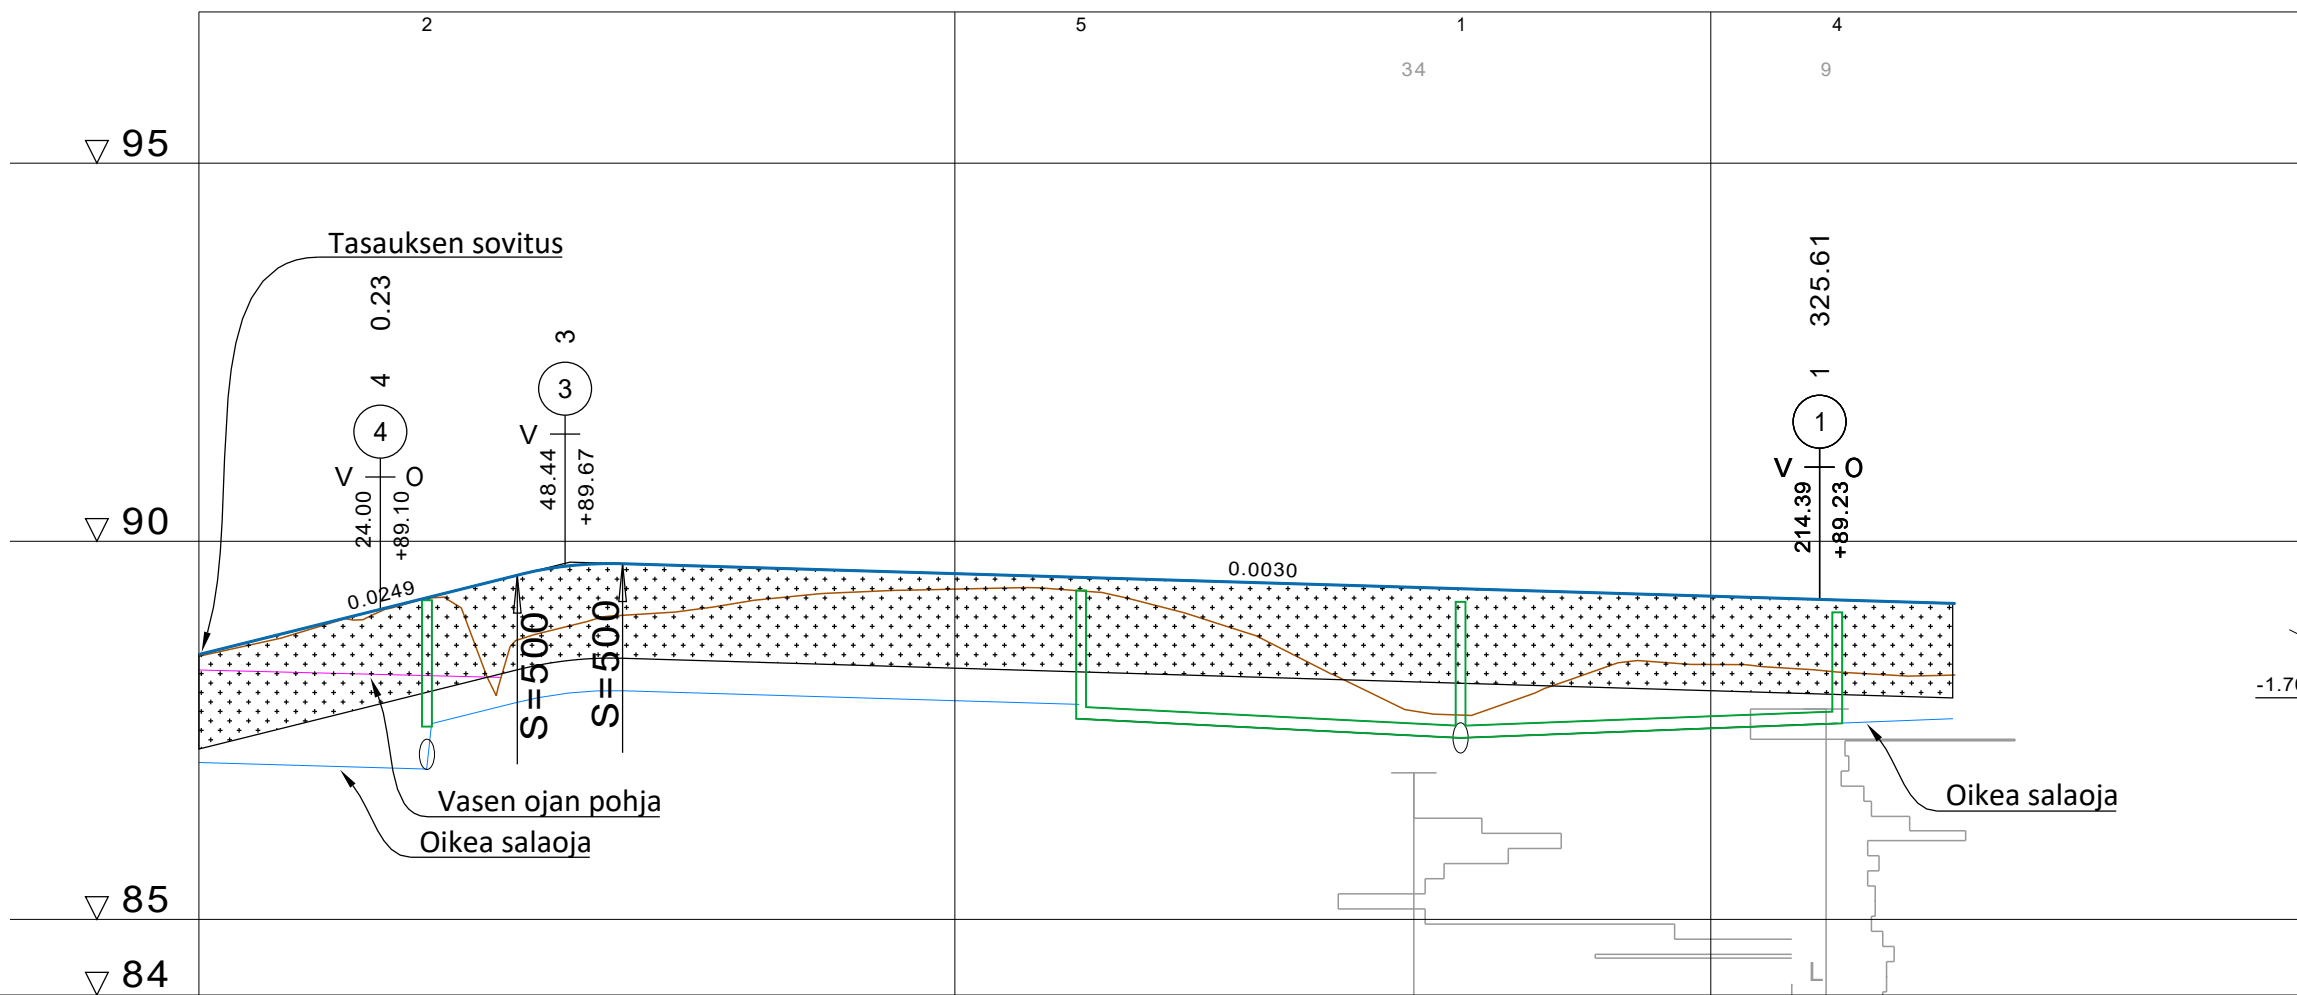

TYYPPIPOIKKILEIKKAUS, 1:100
PL 100

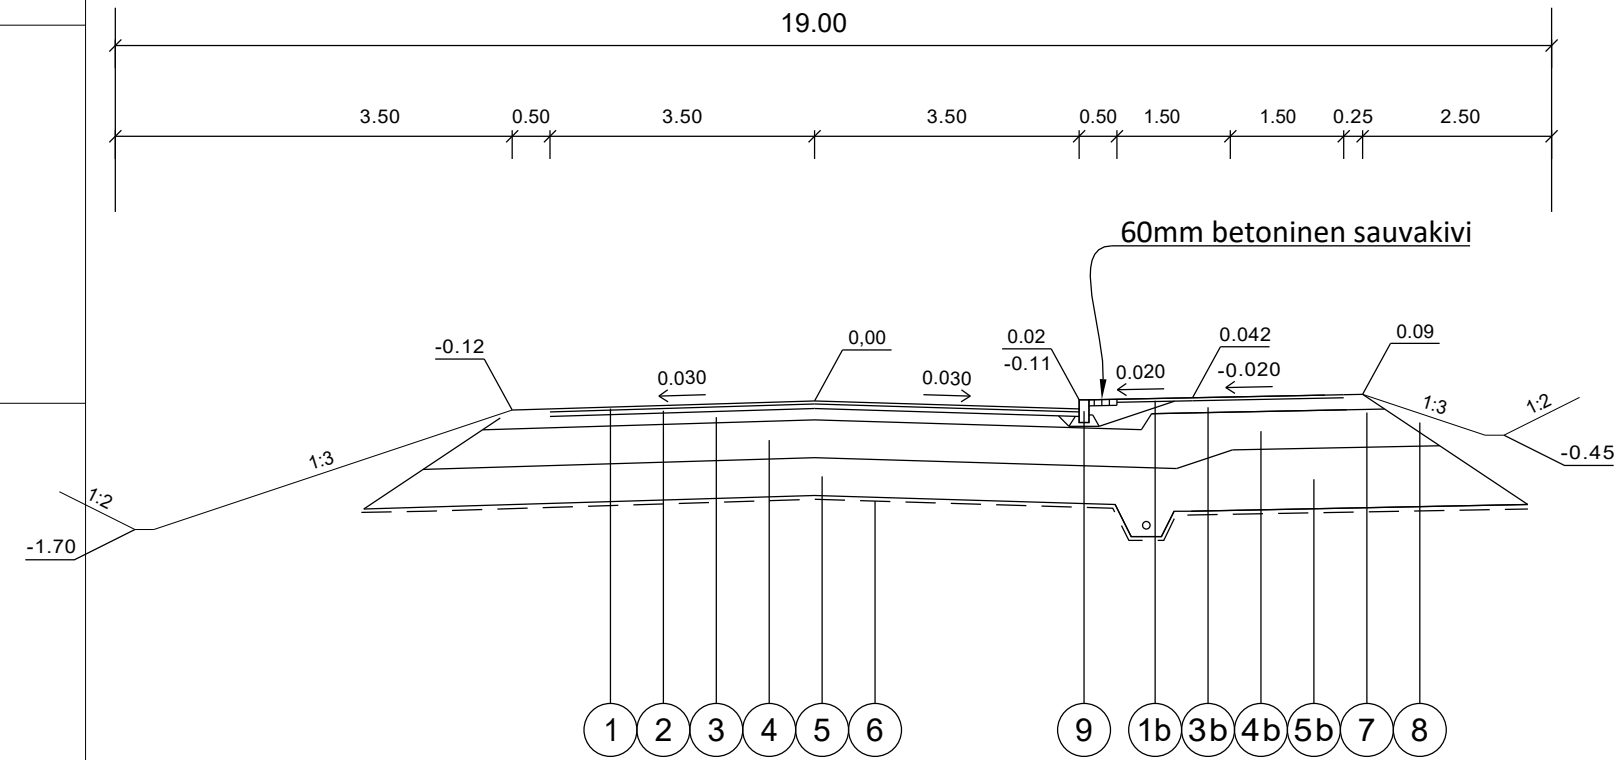

VESIJOHTO	LAEN KORKEUS PUTKEN MITAT, LAATU	
	PAALU	
HULEVESIVIAMÄRI	SISÄPOHJAN KORKEUS PUTKEN MITAT, LAATU	87.55	
	PAALU KAIVOVÄLI, KALTEVUUS	30	
JÄTEVESIVIAMÄRI	SISÄPOHJAN KORKEUS PUTKEN MITAT, LAATU	
	PAALU KAIVOVÄLI, KALTEVUUS	
PUTKIEN PERUSTAMISTAPA	
PÄÄLLYSRAKENNE	
MATKA	0.00	
KALTEVUUS / PYÖRISTYSSÄDE	0.00	42.12 0.0249	42.12 S=5000	176.30 -0.0030	
TASAUSVIIVAN KORKEUS		88.50	88.75	89.00	89.25	89.50	89.68	89.69	89.66	89.63	89.60	89.57	89.54	89.51	89.48	89.45	89.42	89.39	89.36	89.33	89.30	89.27	89.24	89.21	89.18	232.34																															
MAANPINNAN KORKEUS		88.48	88.70	88.97	89.25	88.21	88.91	89.05	89.16	89.29	89.34	89.37	89.39	89.31	89.06	88.74	88.24	87.77	87.76	88.12	88.42	88.37	88.32	88.25	88.23																																
PAALUTUS		0											50											100											150											200											250
KAAREVUUS	
AJORADAN SIVUKALTEVUUS	

NRO	NIMITYS	MATERIAALI	PAKSUUS	KANTAVUUS	SIJOM.
1	Päällyste	Ab 16/100	40	2500	
1b	Päällyste	Ab Ab 11/100	40	2500	
2	Päällyste alaosa	Abk 22/180	60	2500	
3	Kantava	M 0-32	150	280	
3b	Kantava	KaM 0-32	160		
4	Jakava	M 0-65	500	280	
4b	Jakava	KaM 0-100	500		
5	Suodatin	M 0-90	500	280	
5b	Suodatin	HK	800		
6	Suodatinkangas	3			
7	Luisakatäyte	Leikkausmassa			
8	Verhous	Nurmi			
9	Reunatuki 300	Betoni			

Tilaaaja ja suunnittelukohte
Kurikan kaupunki
Sepänkatu ja Trikookuja

Piirustuksen sisältö
2, PITUUSLEIKKAUS
TYYPPIPOIKKILEIKKAUS

Mittakaavat
1:1000/100
1:100

Aluetaito Oy
Asemakatu 1, 62100 LAPUA
etunimi.sukunimi@aluetaito.fi
www.aluetaito.fi
p. 040-8383 281

28.11.2024 Miika Väärämäki Juha Porre

Koordinaatti- ja korkeusjärjestelmä
ETRS GK22
N2000

Työn ja piirustuksen n:o
10063.122