




JULKISIVU ITÄÄN

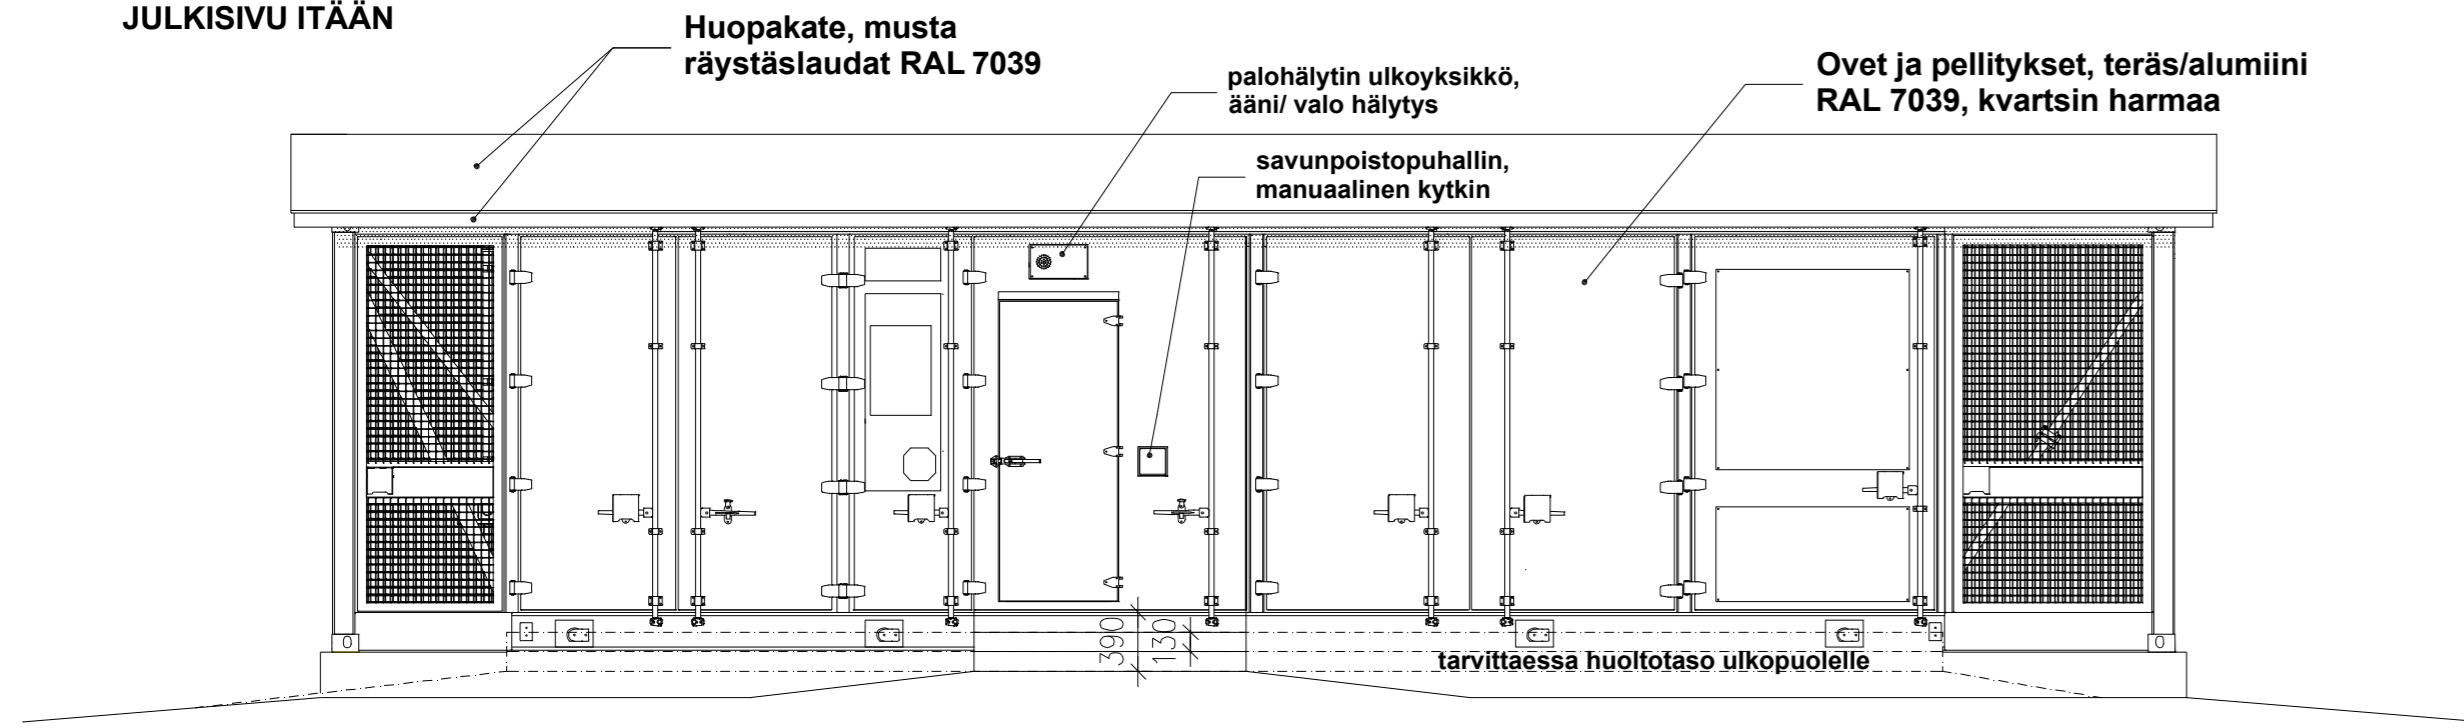


JULKISIVU POHJOISEEN

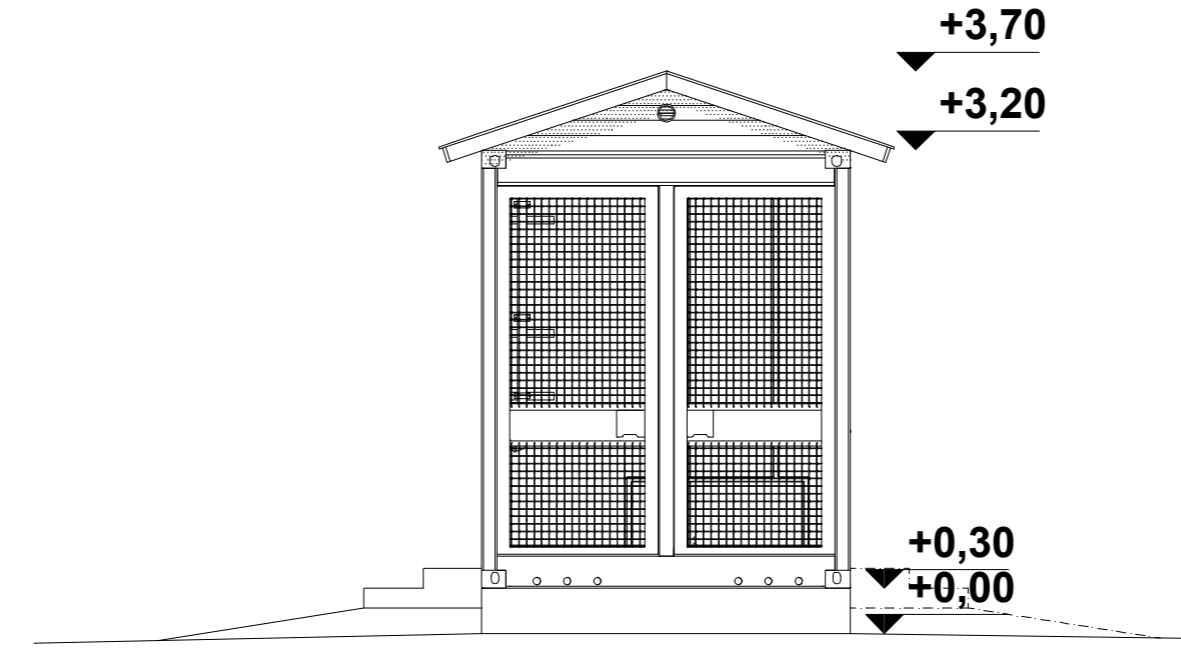

JULKISIVU ETELÄÄN

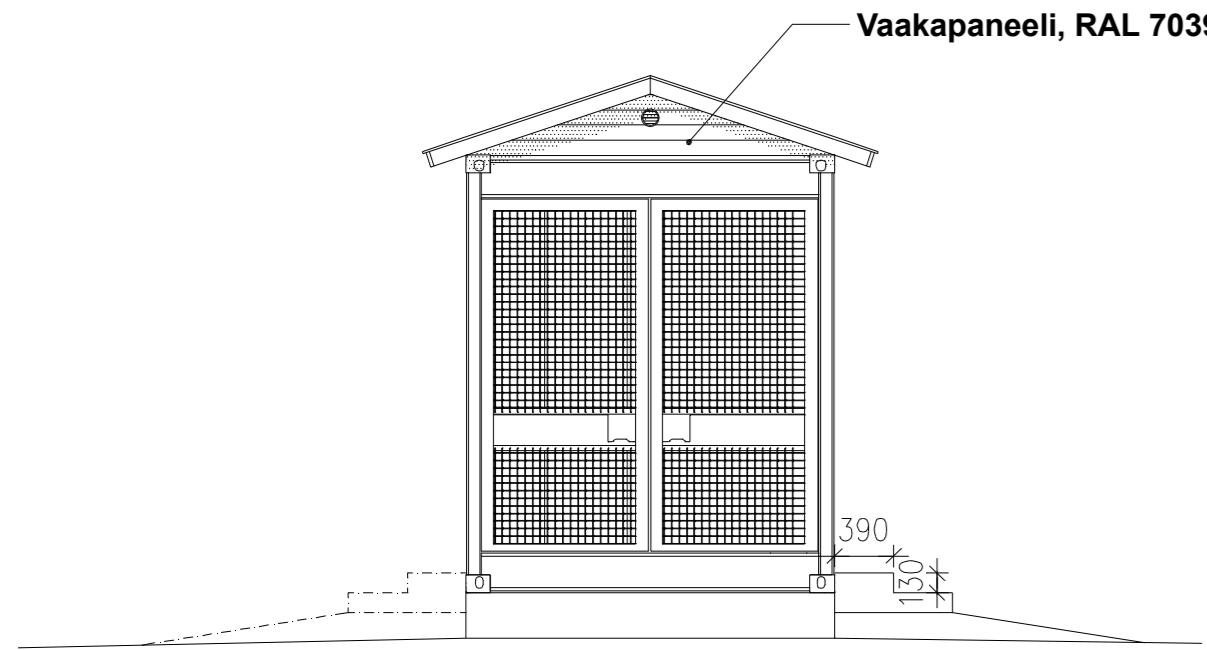

JULKISIVU LÄNTEEN

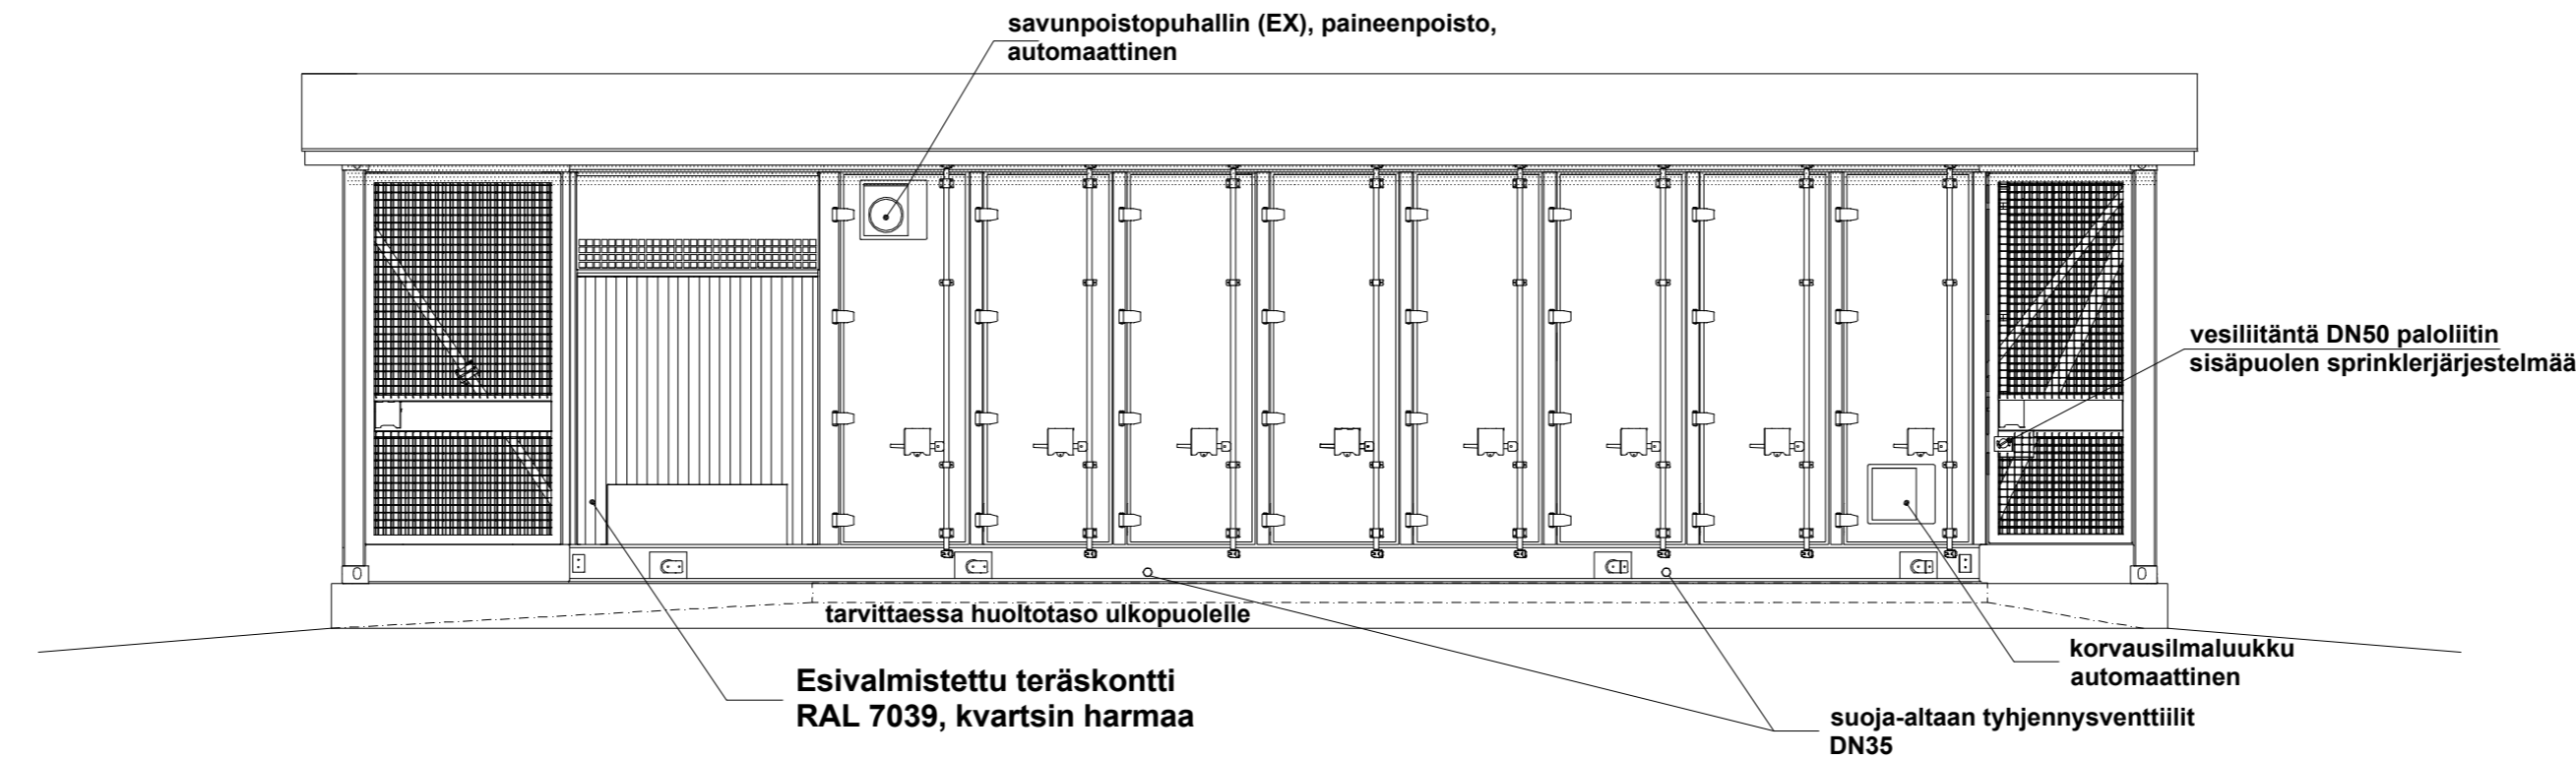

KUNTA KURIKKA	K.O.S.A -	KORTTELI/TILA LATVAPAAVOLA	TOINTI/RNo 301-404-7-172	VIRANOMAISTEN MERKINTÖJÄ
RAKENNUSLOMENPIDE UUDISRAKENNUS		PIIRUSTUSLAJI PÄÄPIIRUSTUS		JUOKS.No -
RAKENNUSKOHTIEN NIMI JA OSOITE Energiavarastokontti 1 NWJ FIN Oy Kivimiehentie 61300 Kurikka		PIIRUSTUKSEN SISÄLTÖ JULKISIVUPIIRUSTUS		MITTAKAAVAT 1:50
SUUNNITTELU METSÄÄVAIN OY Tervasaantie 211 A, 82110 Heiniäära	SUUN.AL ARK	TYÖ No 1-24	PIIR.No 3	MUUTOS -
PÄÄSUUNNITTELIJAN ALLEKIRJOITUS Pete Argillander arkkitehti, RI Amk		PÄIVÄYS 5.9.2024	YHT.HENK. -	