
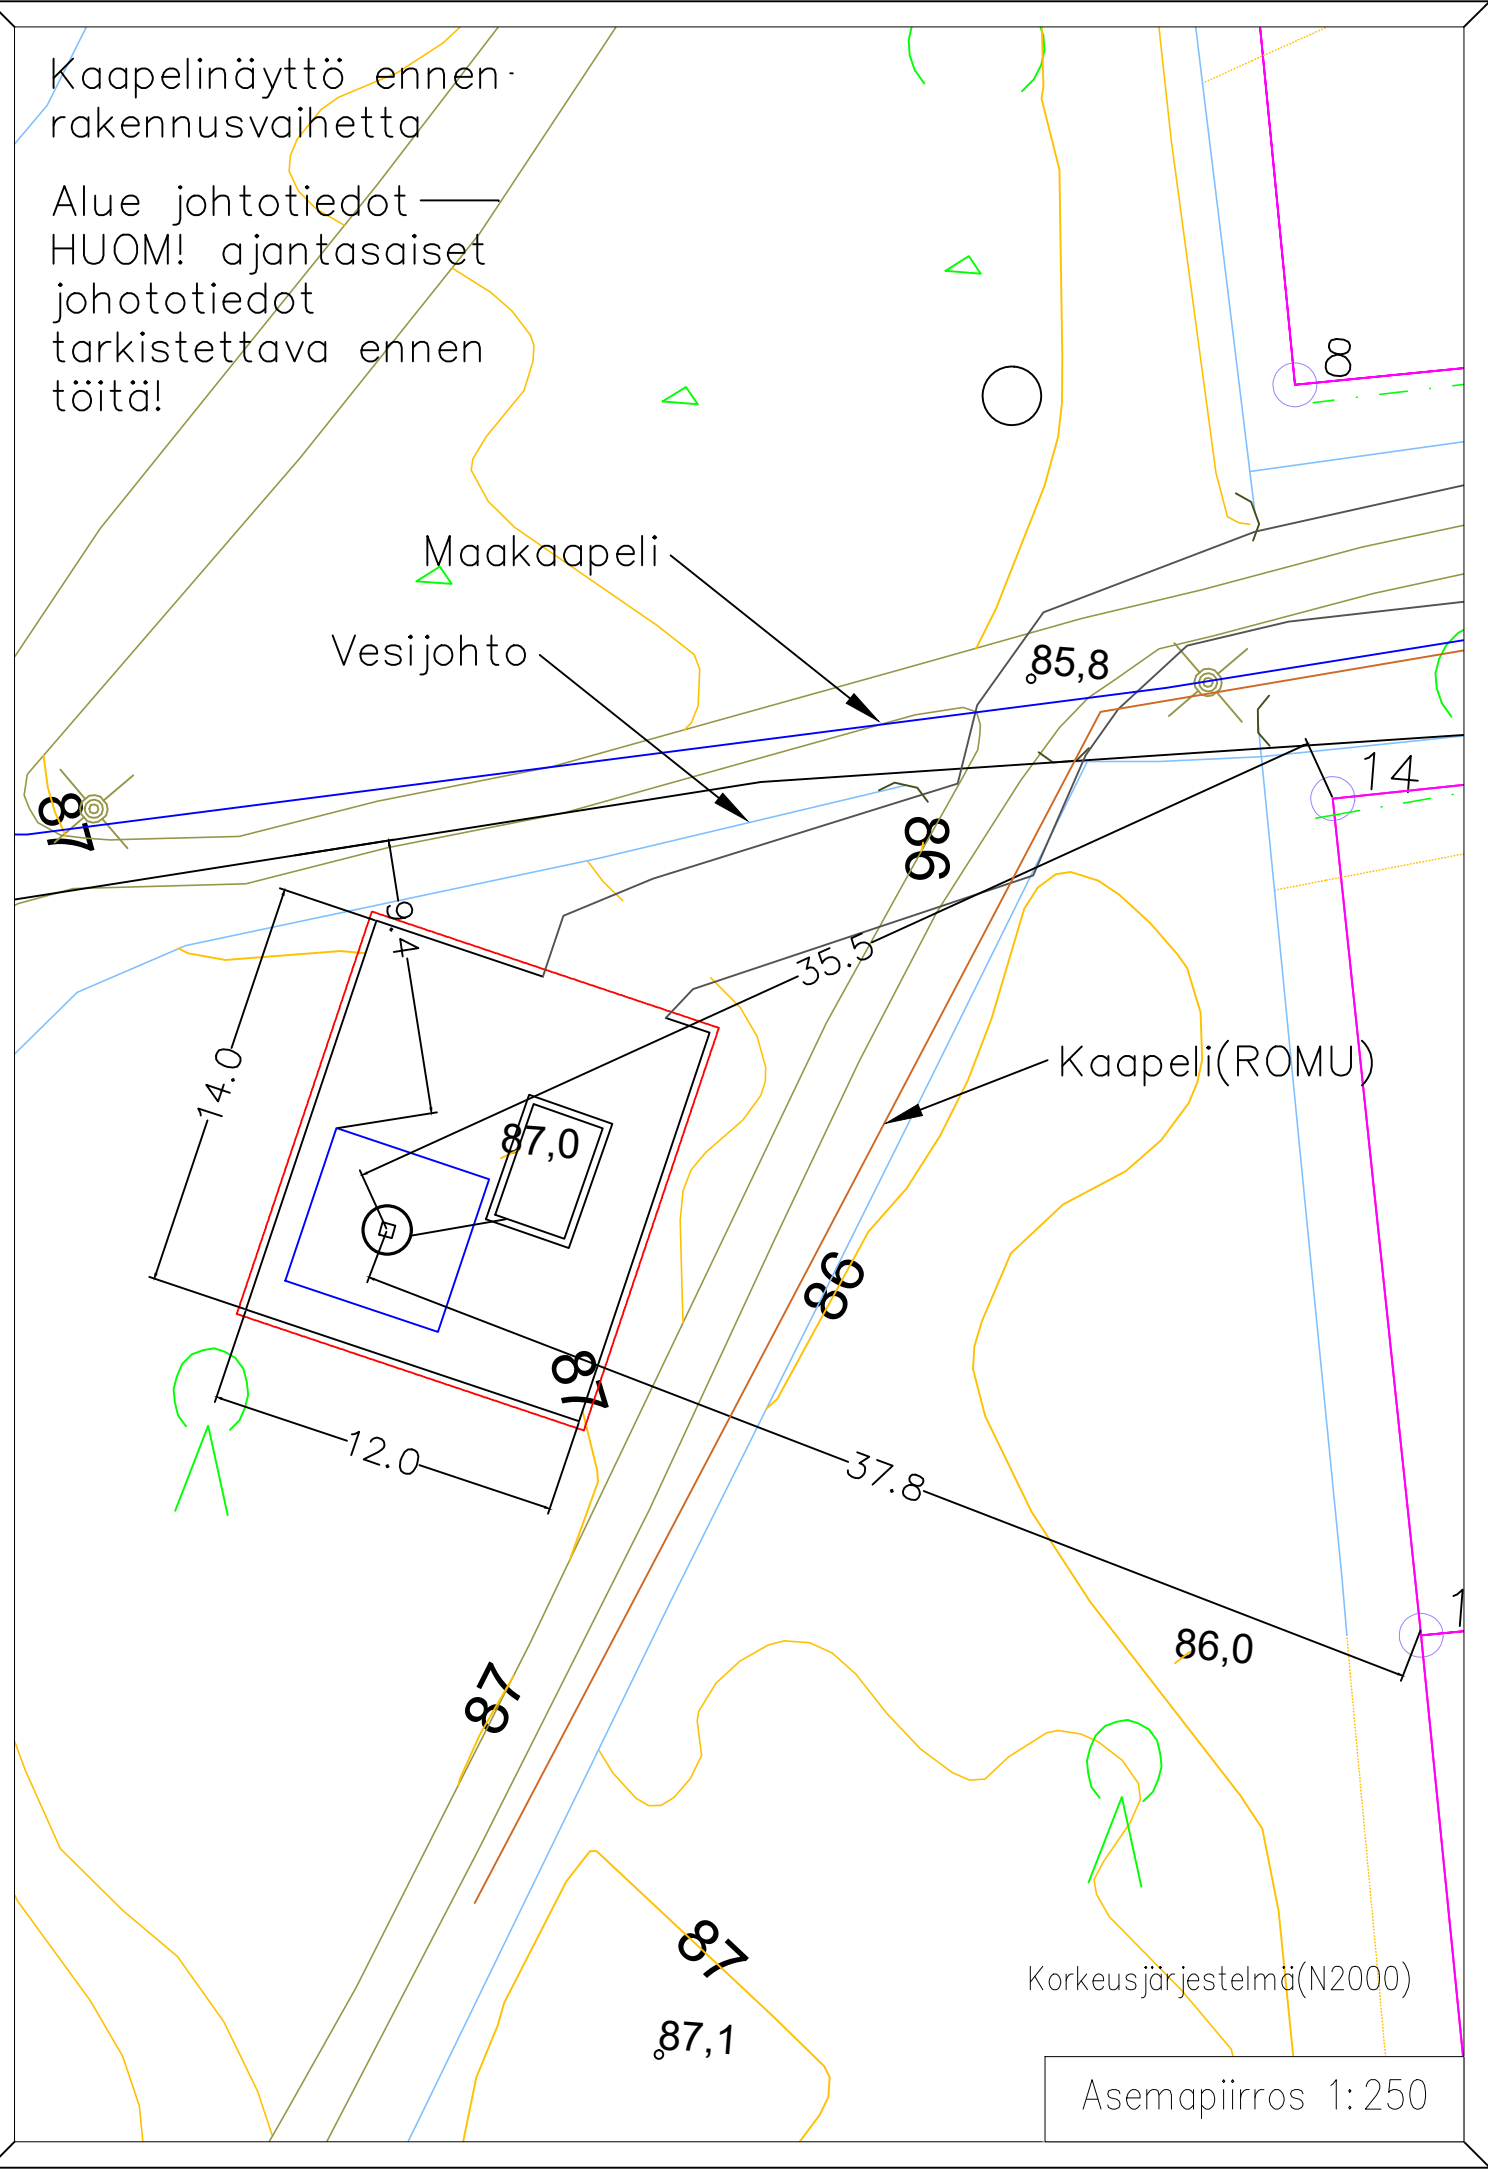
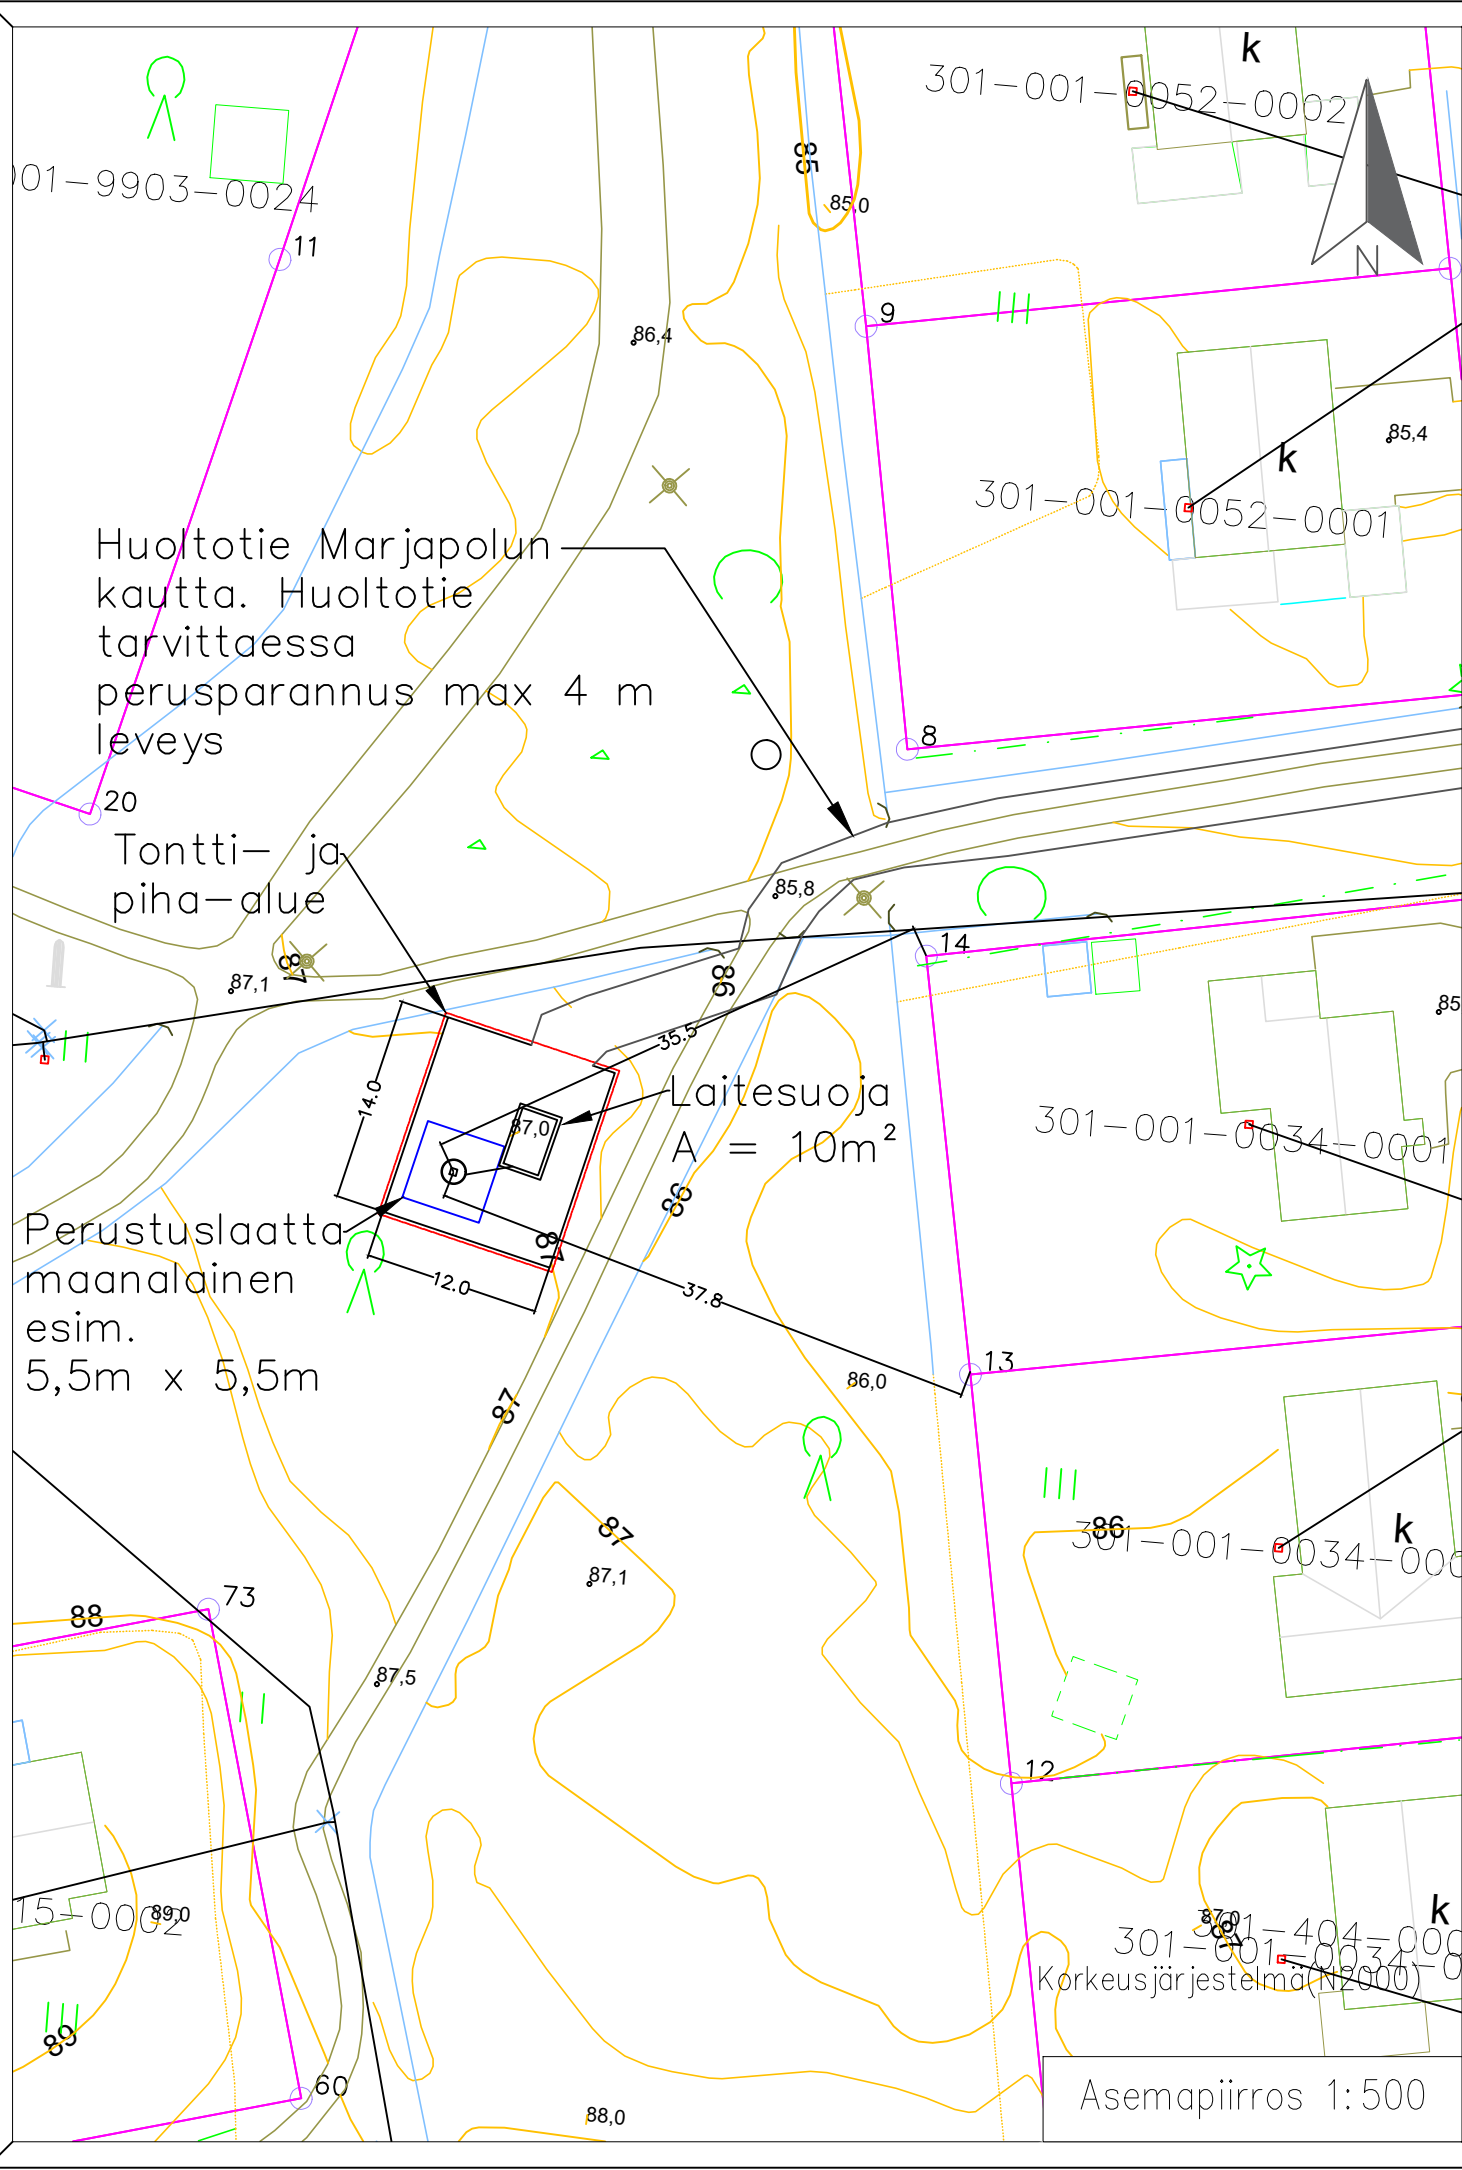


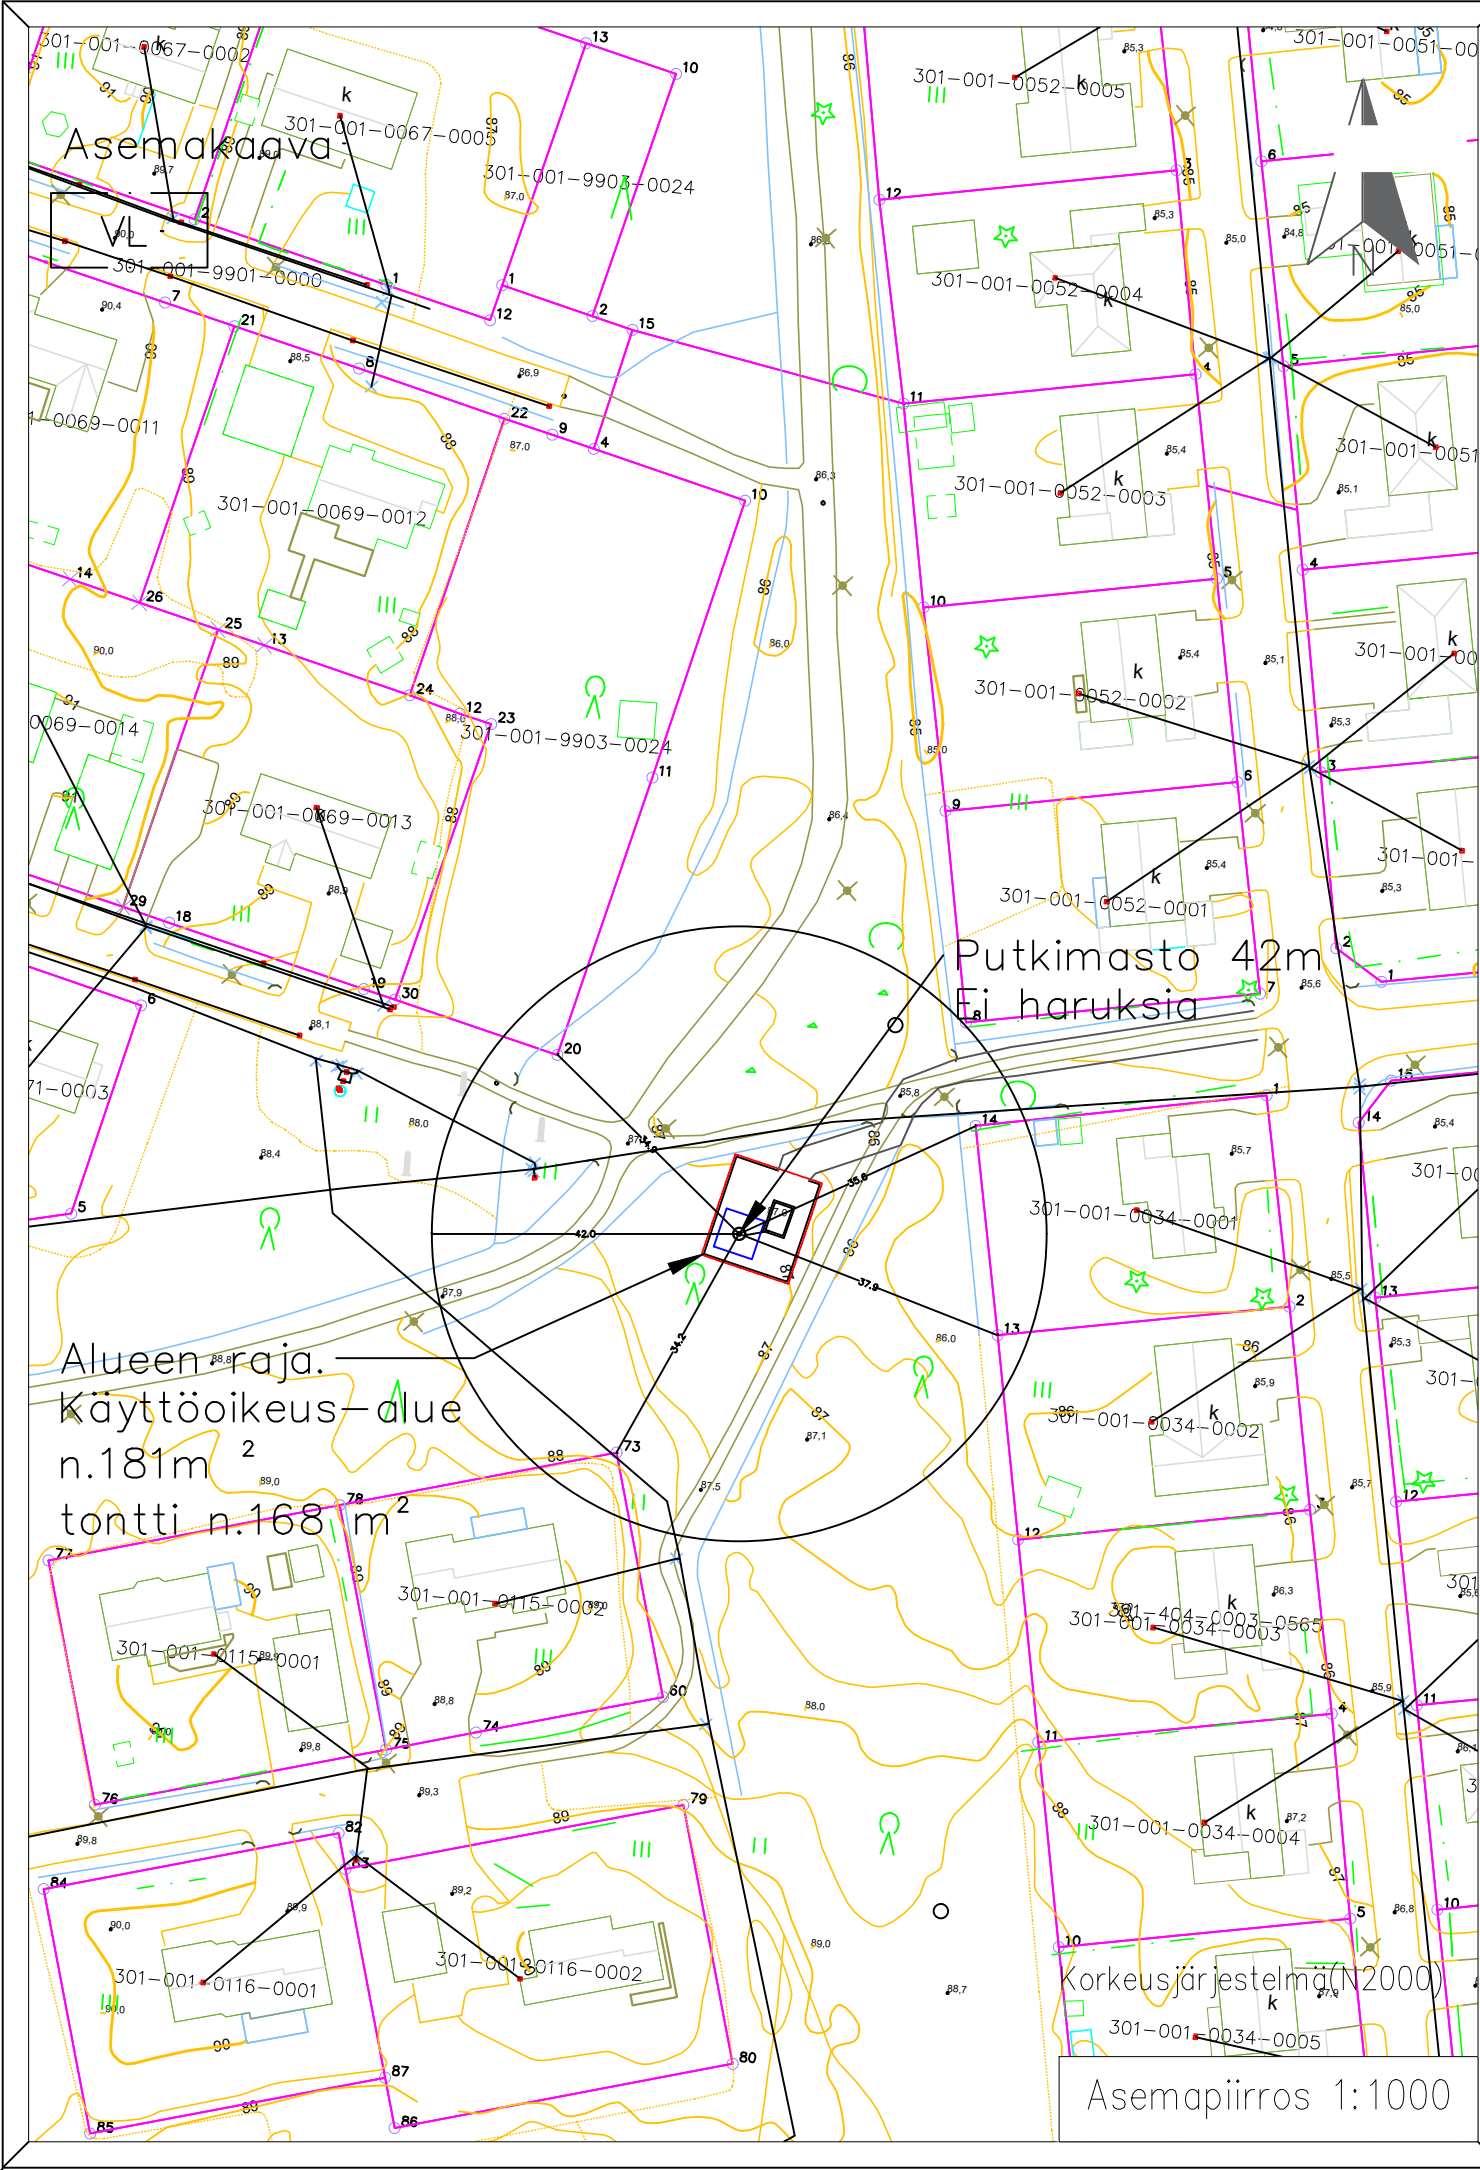

Asemakaava

VL

Mahdollista puustoa /
vesakkoa raivataan
maston ja tontin alueelta
vain tarvittavilta osin.

Alustavat maston
keskipisteen koordinaatit:

ETRS – TM35FIN

N: 6950994
E: 262626
Z = 86,9 mmpy (N2000)

WGS-84
Lat: 62° 36' 46,893"
Lon: 22° 22' 18,815"

Tontti A=168m²
Laitesuoja A=10m²

Kaupunginosa	Kiinteistö	Tontti/nro	Viranomaisen merkintä
Jyränmäki	301-404-3-565		
Rakennustoimenpide	Pääsuunnitelma		
ERILLISLAITE / UUDISRAKENNUS	ASEMAPIIRROS		
Rakennuskohde	Jyränmäki teleasema Marjapolku xx 61300 KURIKKA DNA Tower Finland Oy	Piirustuksen sisältö	Mittakaavat
		Asemapiirros	1:1 000
		Asemapiirros	1:500
		Asemapiirros	1:250
		Korkeusjärjestelmä(N2000)	
DNA	DNA Tower Finland Oy PL 10, 01044 DNA www.dna.fi	Projektinumero – Piirustusnumero	Muutos
		2634254	MO
Pääsuunnittelija	DNA Tower Finland Oy, Jouni Koskenkangas RI		
Suunnittelija	Sitema Oy, Matias Toivanen		
	Päivämäärä	Tiedosto	
	25.3.2025		