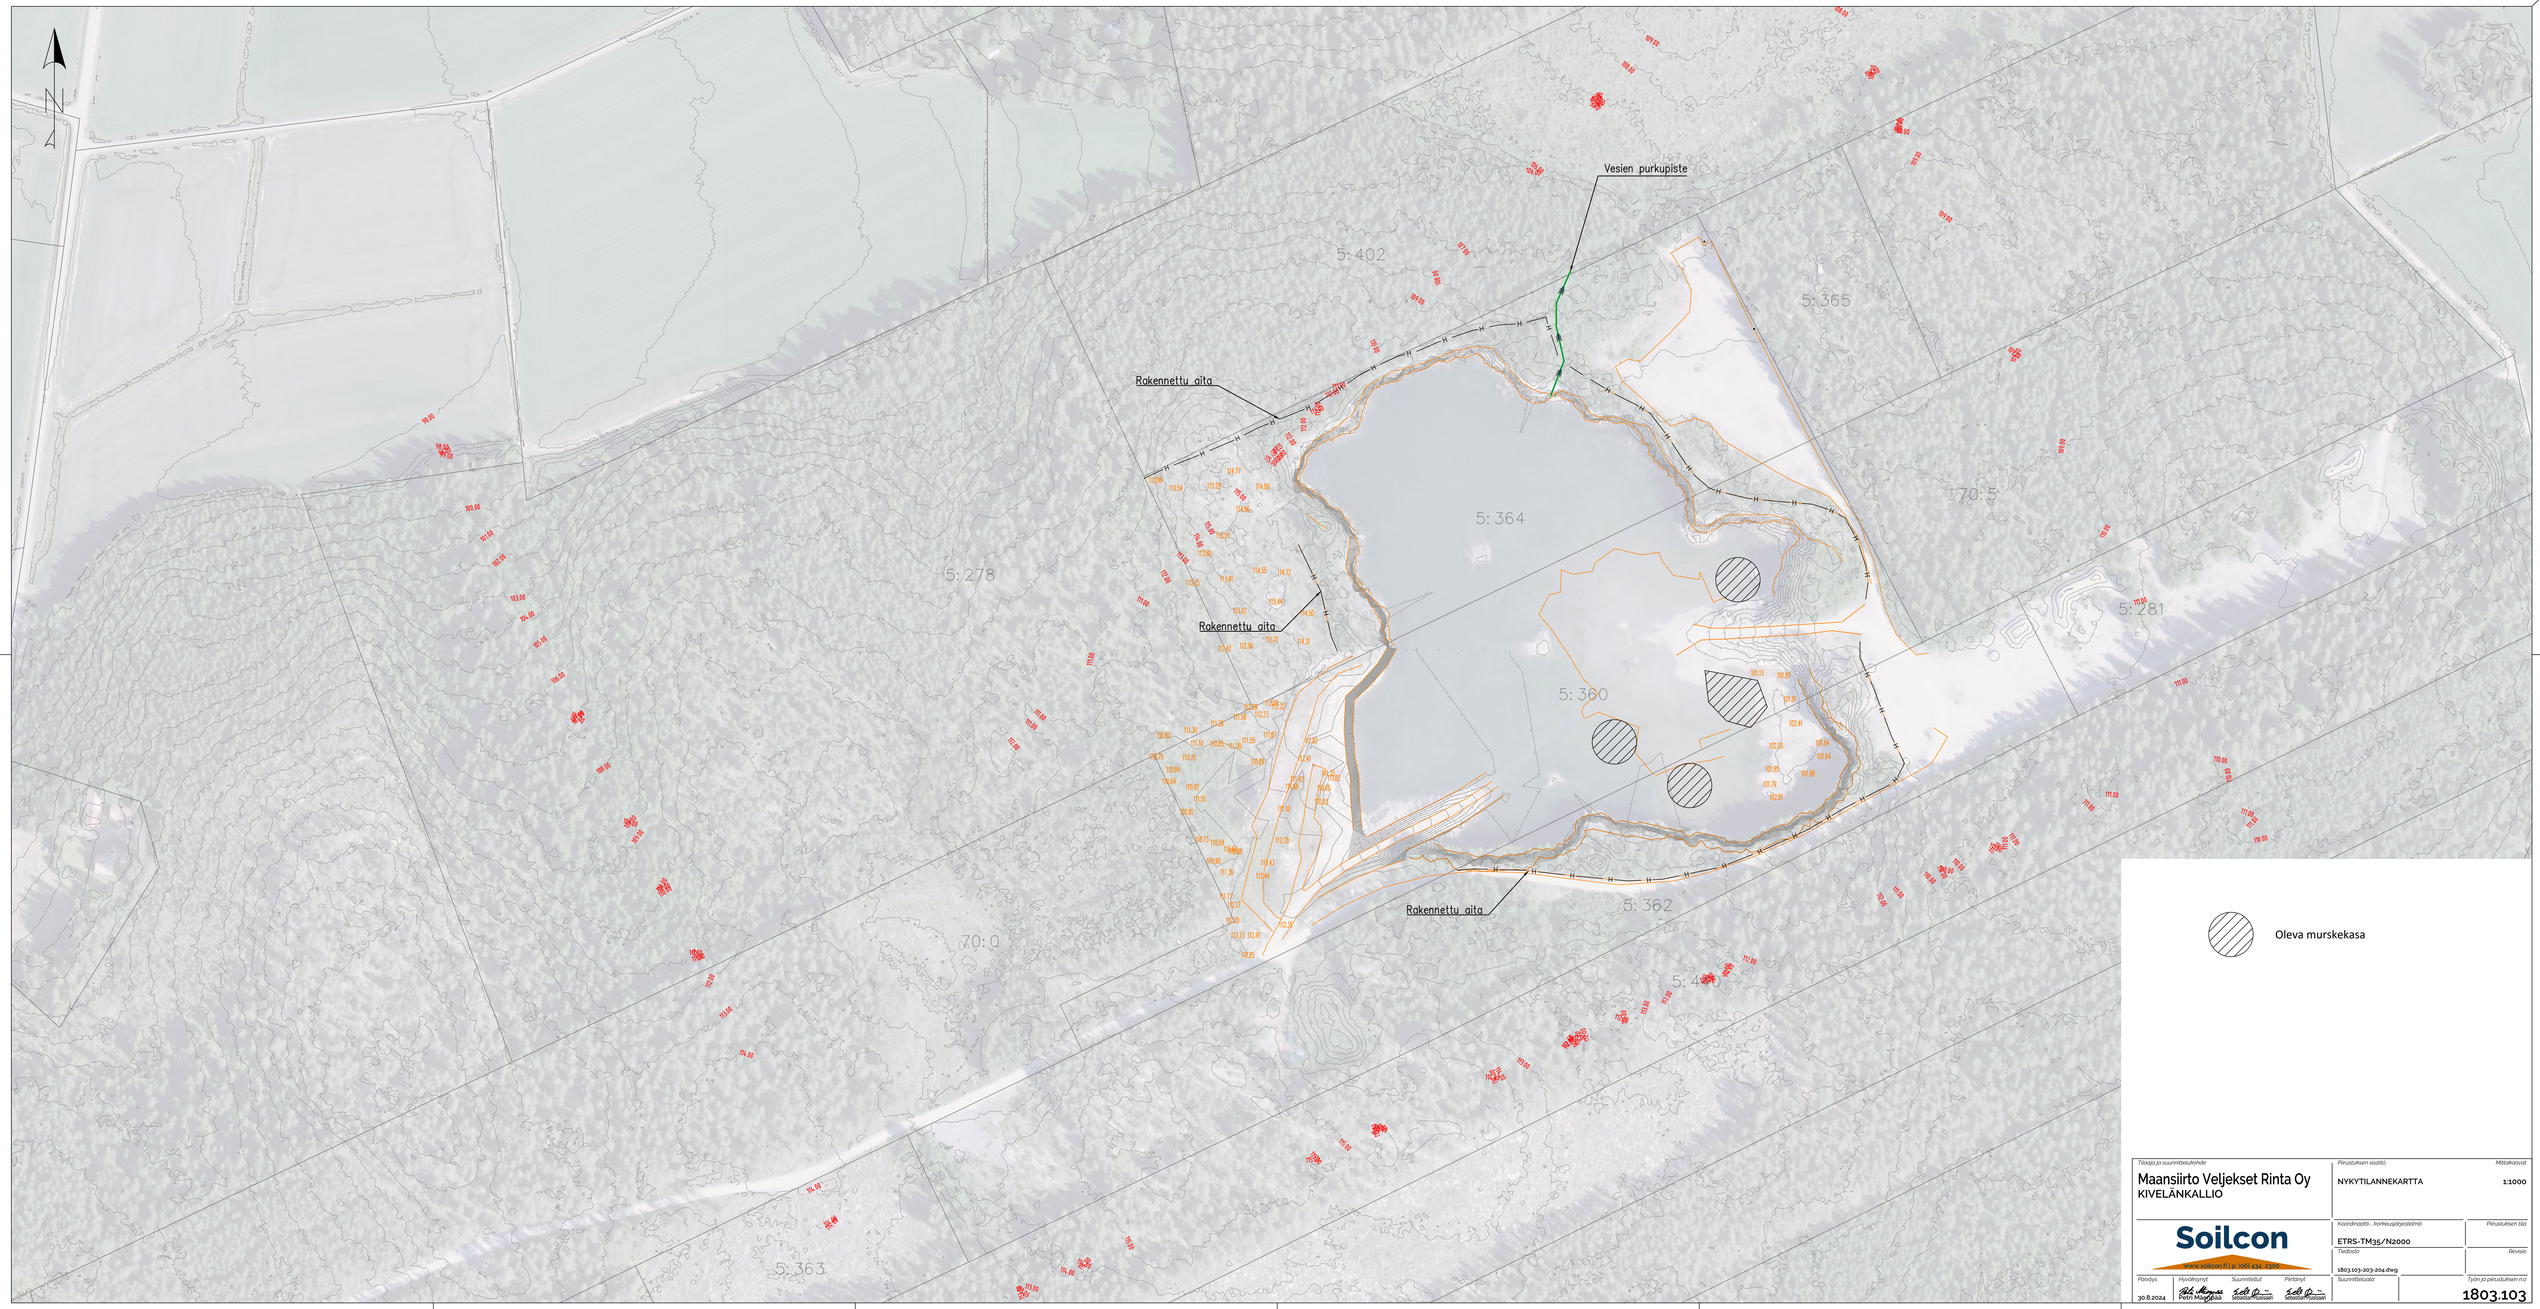

Tilaaja ja suunnittelutehtävä Maansiirto Veljekset Rinta Oy KIVELÄNKALLIO	Piirustuksen sisältö NYKYTILANNEKARTTA	Mittakaavat 1:1000
Soilcon www.soilcon.fi p. 040 434 2300	Koordinaatti-, korkeusjärjestelmä ETRS-TM35/N2000	Piirustuksen tila
	Tiedosto 1803.103-203-204.dwg	Revisio
Päiväys 30.8.2024	Hyväksynyt Petri Mäenpää	Suunniteltu Sebastian Pääsiän
Piirtänyt Sebastian Pääsiän	Suunnittelulaji	Työn ja piirustuksen n:o 1803.103