


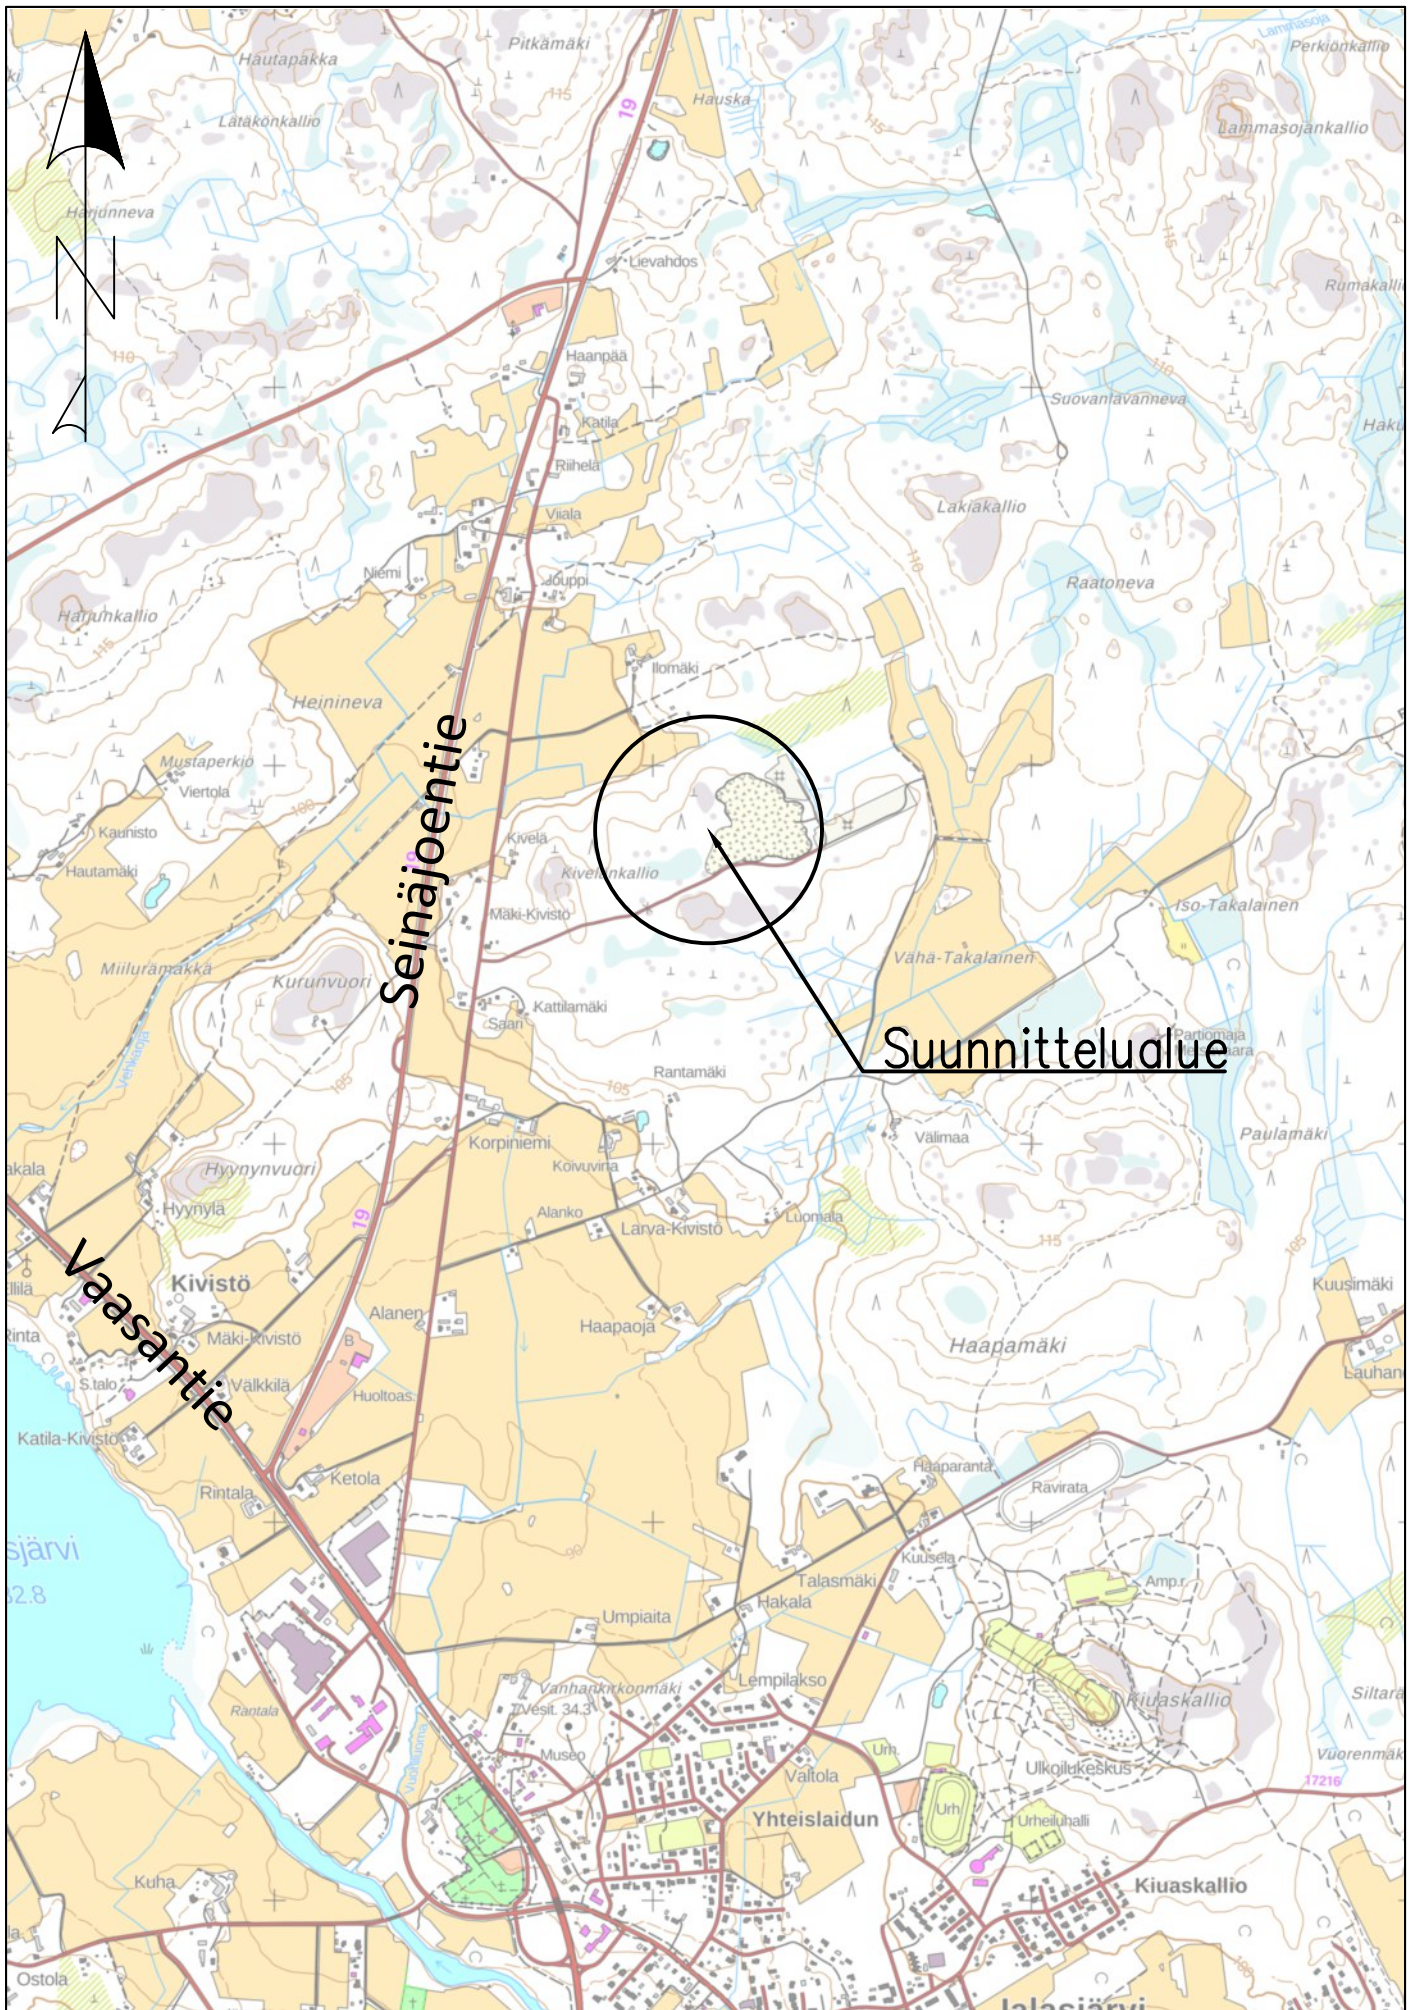

Tilaaja ja suunnittelukohde

Maansiirto Veljekset Rinta Oy
KIVELÄNKALLIO

Piirustuksen sisältö

YLEISKARTTA

Koordinaatti- ja korkeusjärjestelmä

Työn ja piirustuksen no

Mittakaavat

1:10 000

ETRS-TM35/N2000

1803.101

Soilcon

www.soilcon.fi | p. (06) 434 2300

30.8.2024

Petri Mäenpää

Sebastian Plusisaari