



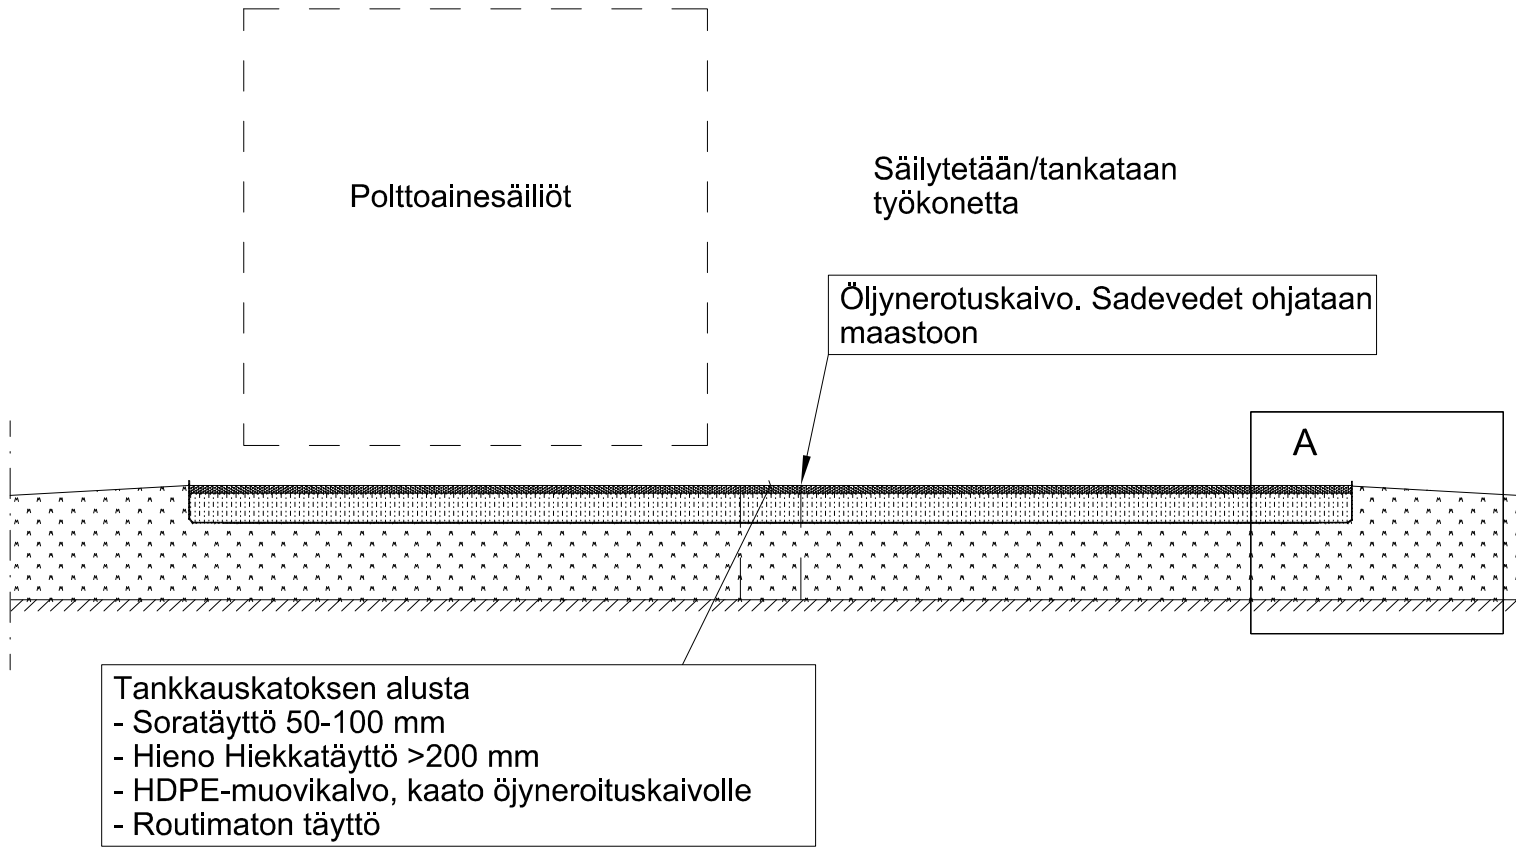

HDPE-kaukalo mitoitetaan niin, että öljyvahingon sattuessa sen koko riittää ottamaan talteen kaiken mahdollisen öljyn.

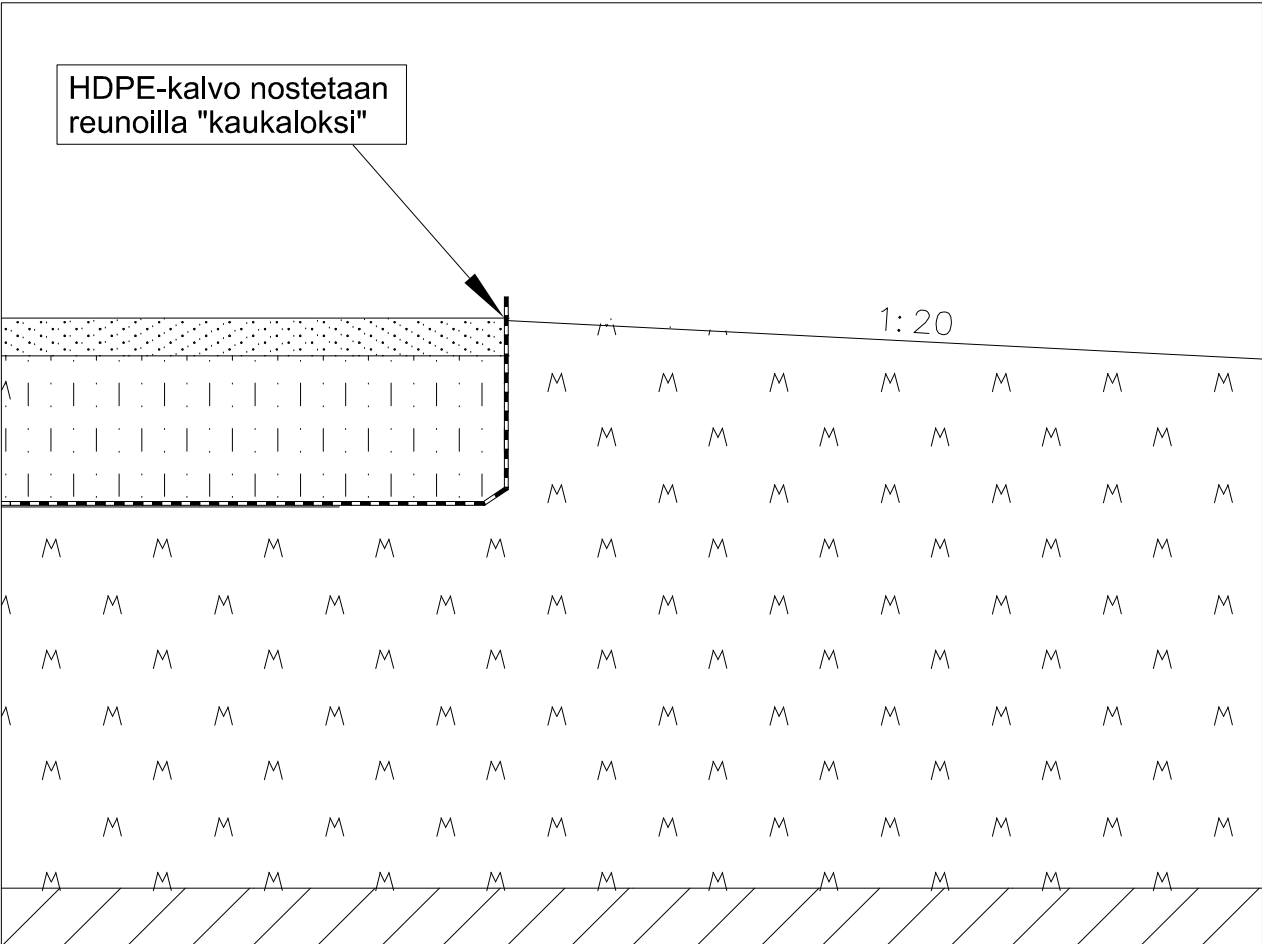

Osasuurennos A 1:10

Tunnus	Muutos			Nimik.	Pvm.
K.osa/Kylä	Kortteli/Tila	Tontti/Rn:o	Viranomaisen arkistomerkintoja varten		
Kurikka	Ikari	301-404-1-221			
Rakennustoimenpide	Piiirustuslaji				
Maa-ainesotto	MAA-AINESSUUNNITTELU				
Rakennuskohteen nimi ja osoite		Sisältö		Mittakaavat	
KALLIOLOUHOS ERT Forest Oy Ikari 61300 Kurikka		Takkausalusta periaate		1:50	
 INSINÖÖRIT Mirjantie 9 61800 Kauhajoki		Piirt.	JK	Suunnitteluala	työn numero
		Tark.	RLK	piirustuksen numero	Muutos
		Hyv.	HP	MAA	242
Päiväys	16.6.2025	Juho Kauhajärvi RI		01-03	