

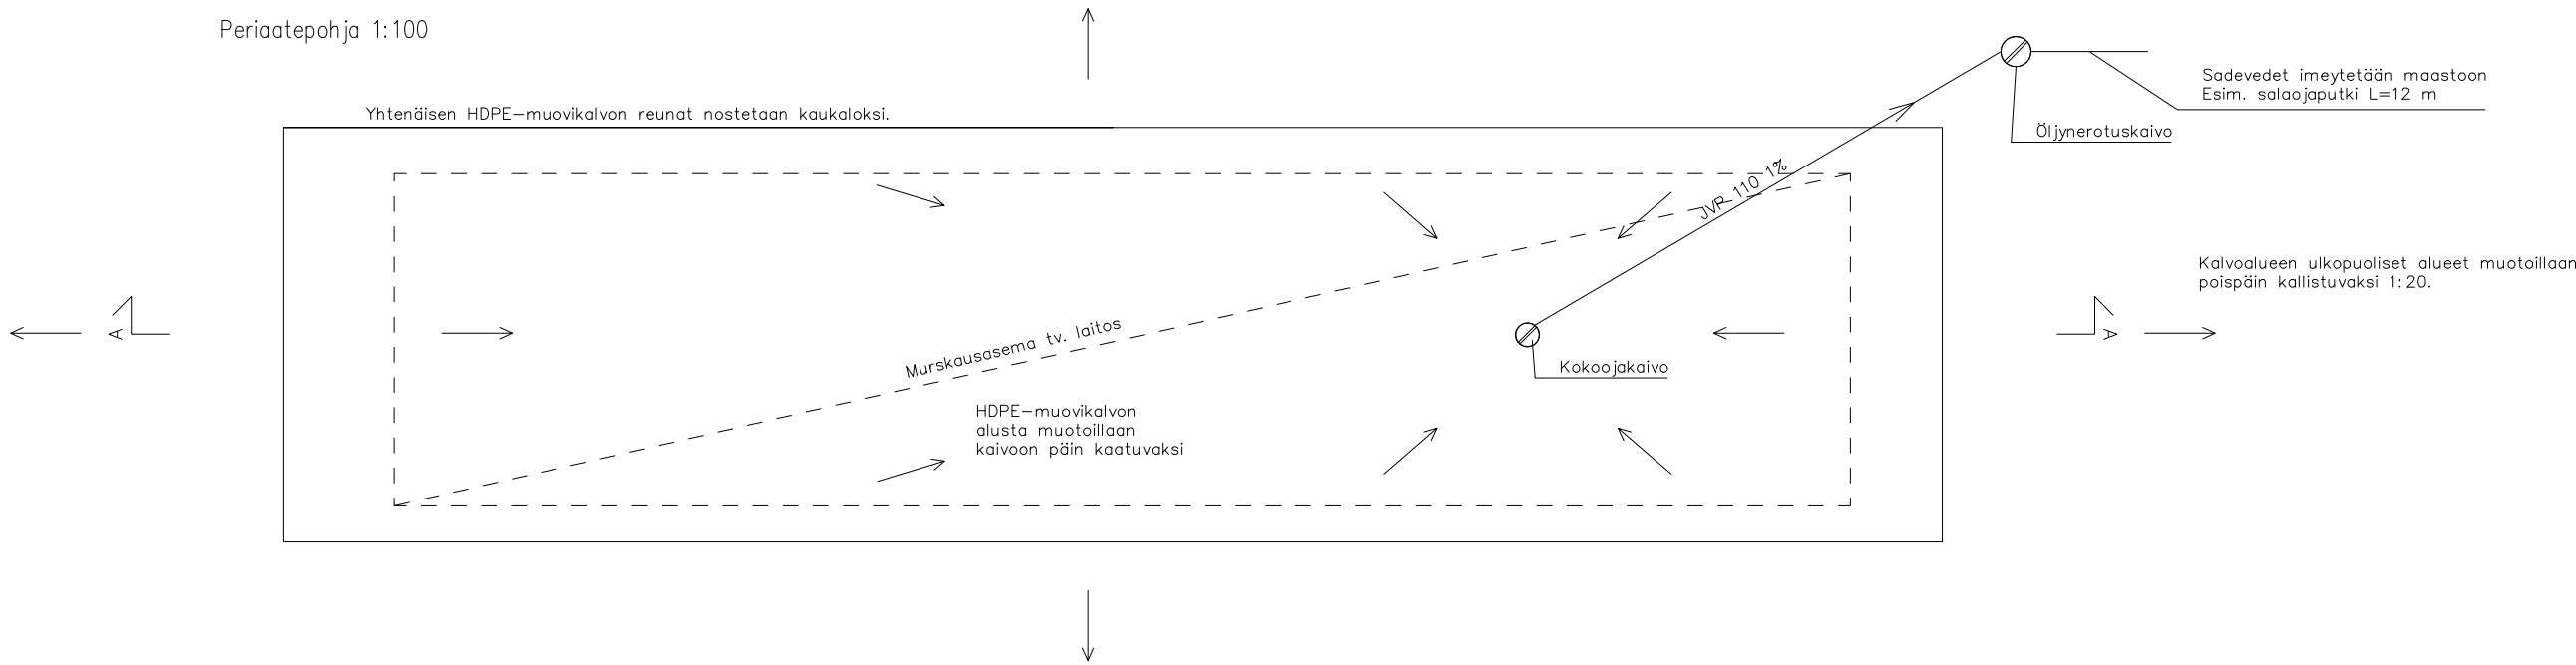
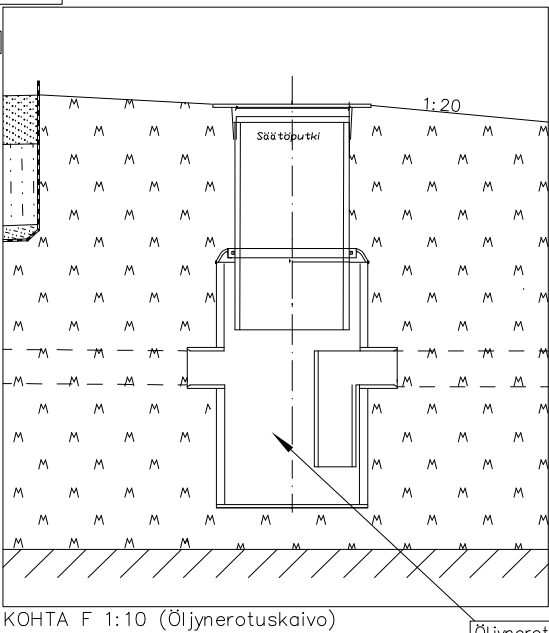
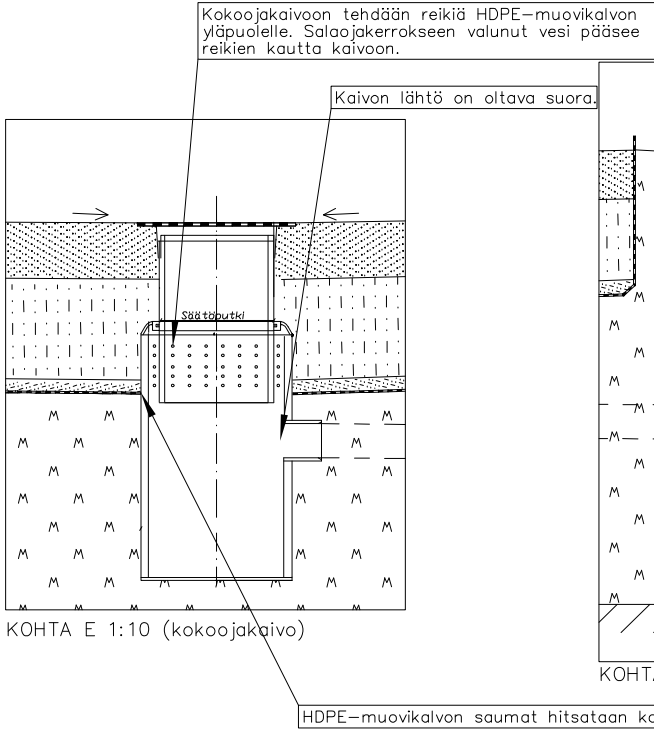


Periaatepohja 1:100

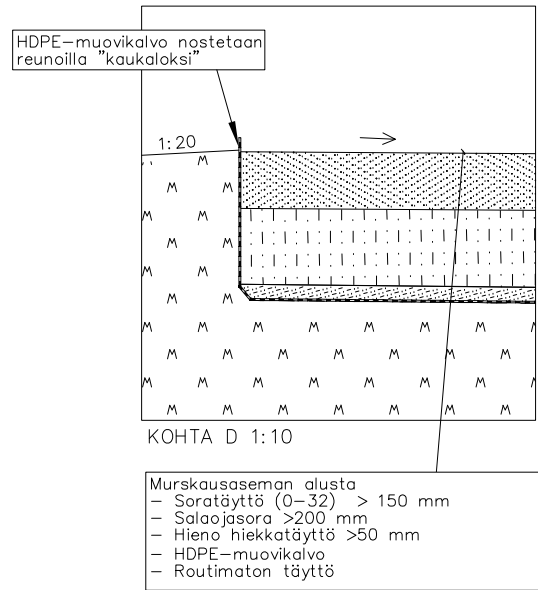

Periaateleikkaus A-A 1:100

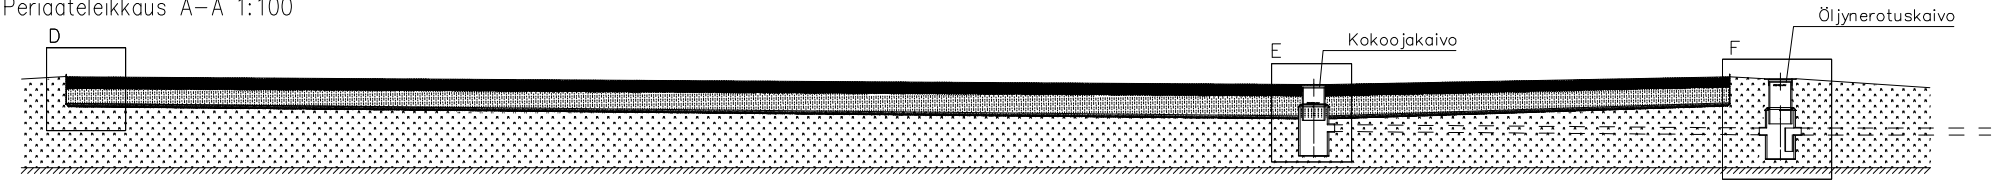

Öljynerotuskaivon vesi tarkastetaan silmä- ja aistinvaraisesti kerran viikossa murskaustoiminnan aikana.

Mikäli öljyvuttoa havaitaan tapahtuneen, poistetaan saastunut maa-aines ja säilötään tiiville ns. vaihtolavalle tai vastaavalle ja toimitetaan jälleenkäsittelylaitokselle tv, puhdistettavaksi. Samalla tarkistetaan HDPE-kalvon eheys ja öljynerotuskaivon veden koostumus ja tarpeen vaatiessa ryhdytään tarvittaviin toimenpiteisiin.

Tarkastuksista ja mahdollisista öljyvuoodoista pidetään kirjanpitoa

Piirustus koskee osittain vain pysyvästi sijoitettavaa murskausasemaa. Liikkuvan ja tela-alustaisen murskausaseman alle levitetään aina HDPE-kalvo ja kerääjäkaivo siten, että kaikki murskaimesta mahdollisesti syntyvät öljyvuodot voidaan korjata luotettavasti talteen.

|   |  |              |                         |                                       |             |                     |        |
|---|--|--------------|-------------------------|---------------------------------------|-------------|---------------------|--------|
|   |  |              |                         |                                       |             |                     |        |
| Tunnus   |  | Muutos       |                         |                                       | Nimik. Pvm. |                     |        |
| K.osa/Kylä   |  | Korttel/Tila | Tontti/Rn:o             | Viranomaisen arkistomerkintoja varten |             |                     |        |
| Kurikka   |  | Ikari        | 301-404-1-221           |                                       |             |                     |        |
| Rakennustoimenpide   |  |              | Piirustuslaji           |                                       |             |                     |        |
| Maa-ainesotto   |  |              | MAA-AINESSUUNNITTELU    |                                       |             |                     |        |
| Rakennuskohteen nimi ja osoite   |  |              | Sisältö                 |                                       | Mittakaavat |                     |        |
| KALLIOLOUHOS   |  |              | Murskausalusta periaate |                                       | 1:100       |                     |        |
| ERT Forest Oy   |  |              |                         |                                       |             |                     |        |
| Ikari   |  |              |                         |                                       |             |                     |        |
| 61300 Kurikka   |  |              |                         |                                       |             |                     |        |
|  <b>INSINÖÖRIT</b><br>Mirjantie 9<br>61800 Kauhajoki |  | Piirt.       | JK                      | Suunnitteluala                        | työn numero | piirustuksen numero | Muutos |
|   |  | Tark.        | RLK                     | MAA                                   | 242         | 01-04               |        |
|   |  | Hyv.         | HP                      |                                       |             |                     |        |
| Päiväys   |  | 16.06.2025   |                         | Juhon Kauhajärvi                      |             |                     | RI     |