


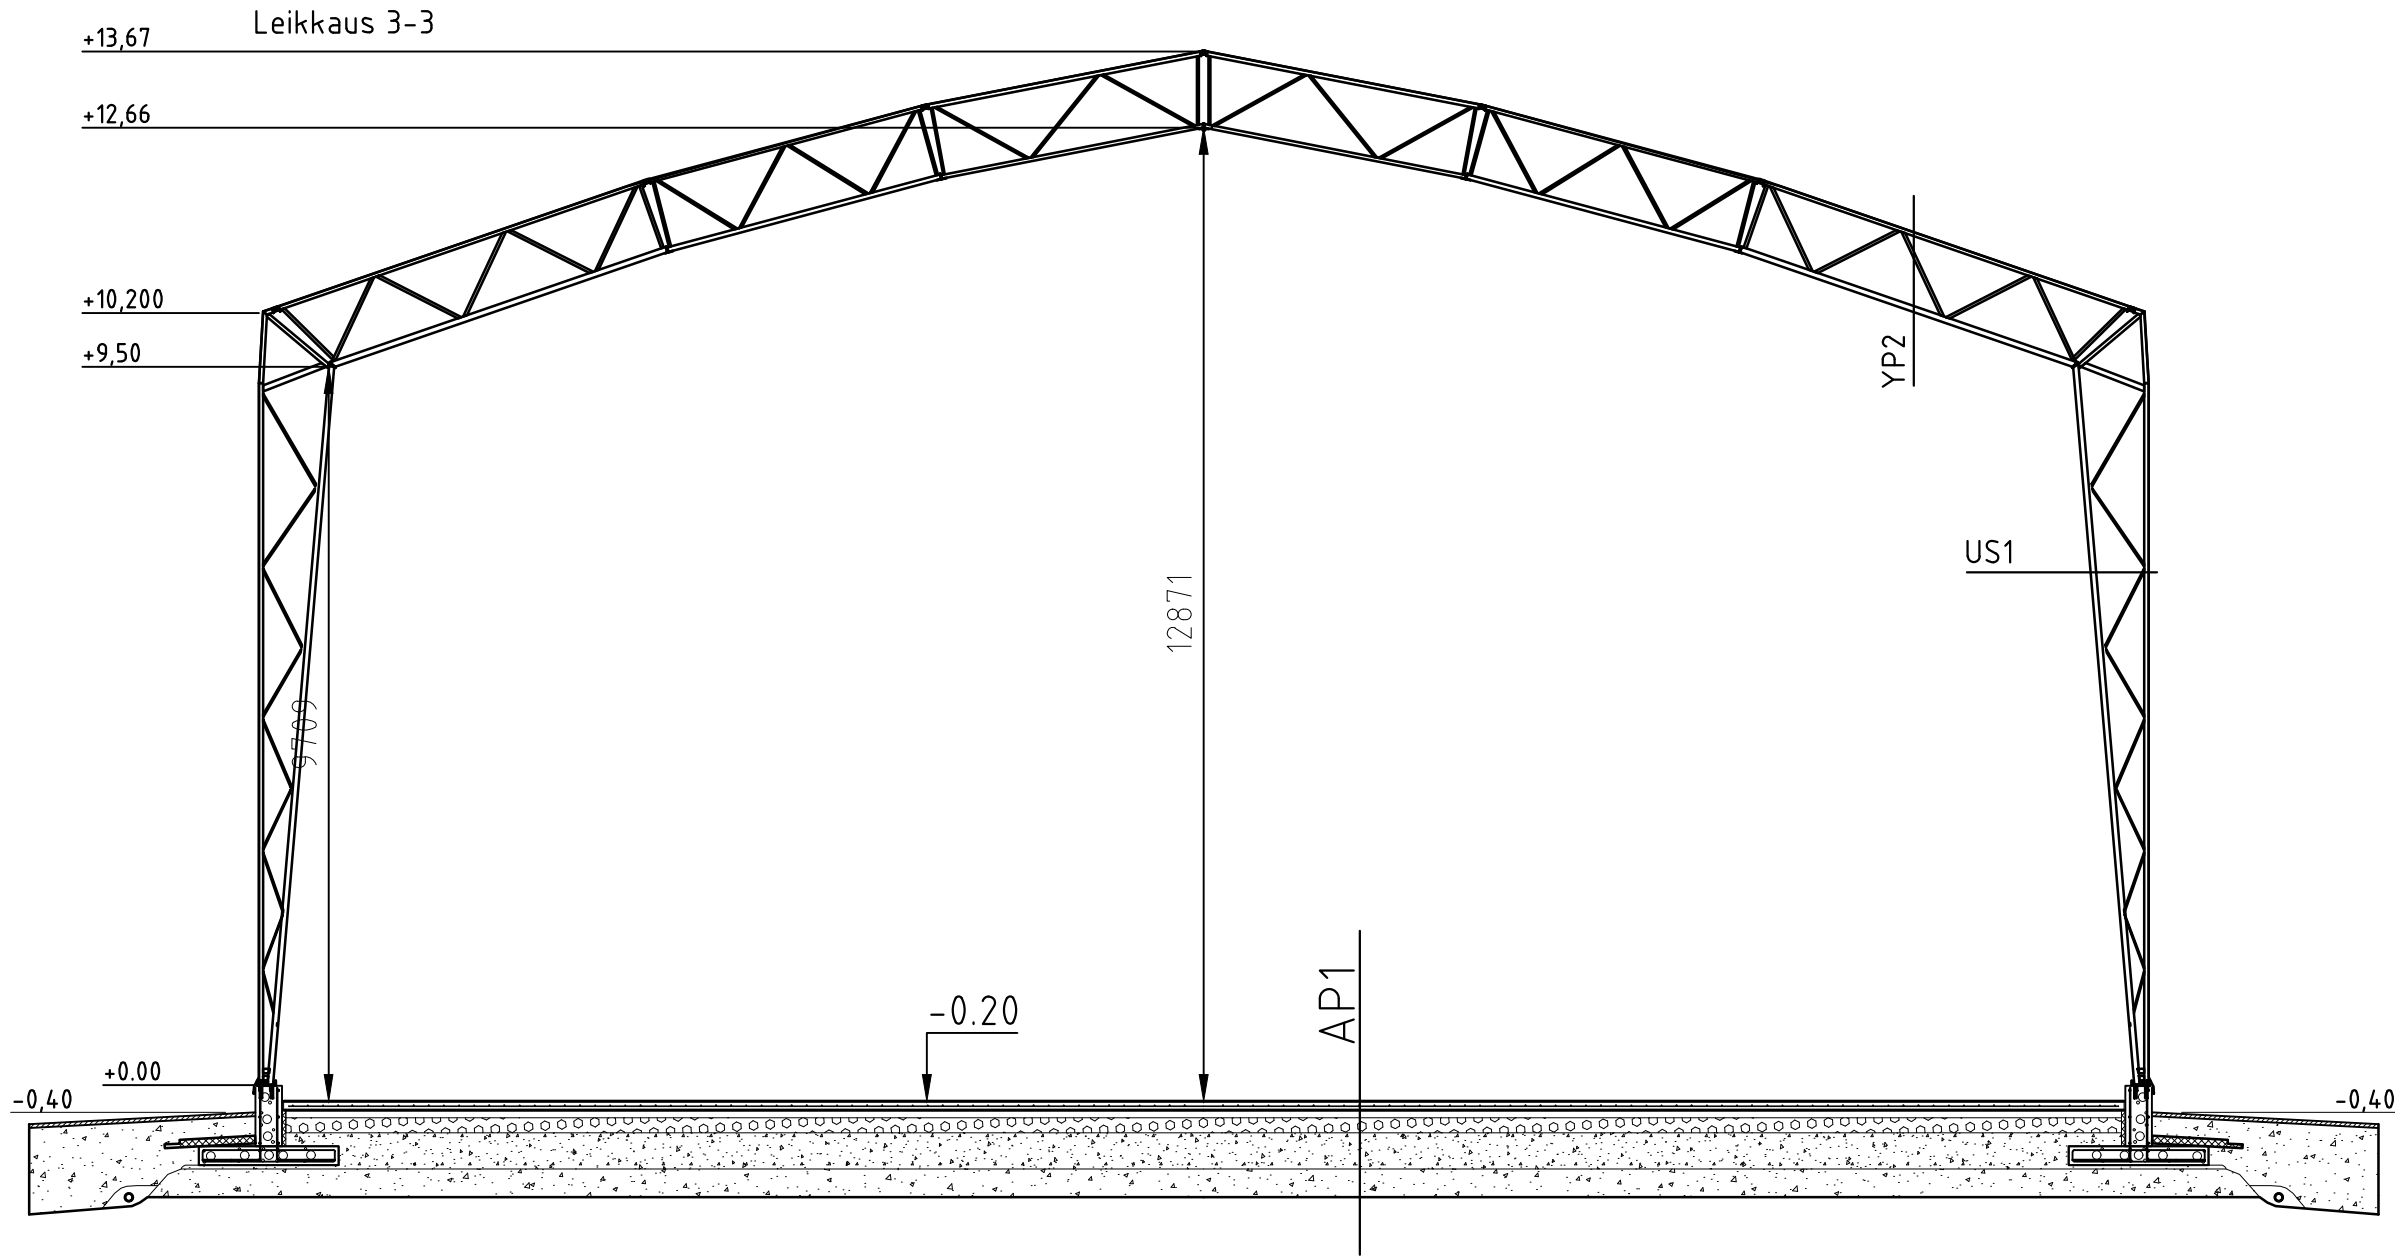

Alapohja(AP1):

- Mastertop - pinnoite
- Teräsbetoni-laatta 120 - 130mm
- EPS120 polystyreenilevytyks 100mm
Lamda < 0,034
- Singeli 8-16 tai vastaava min.200mm
- Sisätäyttö kantava sora
- Kantava murskekerros 0-150 min.400mm
- Soratäyttö perusmaan korkeuserojen mukaisesti
- U-arvo 0,24 W/m2K

Ulkoseinät(US1):

- PVC-ulkokate
- Teräsrunko, tuuletusväli

Yläpohja (YP2):

- PVC- ulkokate
- Teräsrunko, tuuletusväli

K.osa/Kylä ILVESJOKI	Kortteli/Tila 164-402-13-4	Tontti/Rn:o	viranomaisten arkistomerkintöjä varten
Rakennustoimenpide Uudisrakennus	Piirustuslaji PÄÄPIIRUSTUS	juoks.n:o 3	
Rakennuskohteen nimi ja osoite Kylmä varasto Pramia Plastic Oy Ilvesjoentie 1060 61760 ILVESJOKI	Piirustuksen sisältö Leikkauspiirustus A-A	mittakaava 1:100	
Suunnittelijan nimi, päiväys ja allekirjoitus <i>INSINÖÖRITOIMISTO M.VUORINEN Oy</i> 16.05.2025 Puskantie 4LT19 61600 Jalasjärvi Instovuorinen.fi	Suunnitteluala, työn n:o ja piirustuksen n:o Muutos <i>ARK</i> Marko Vuorinen, RI 0500-567 564		