


Leikkauspiirustus A–A

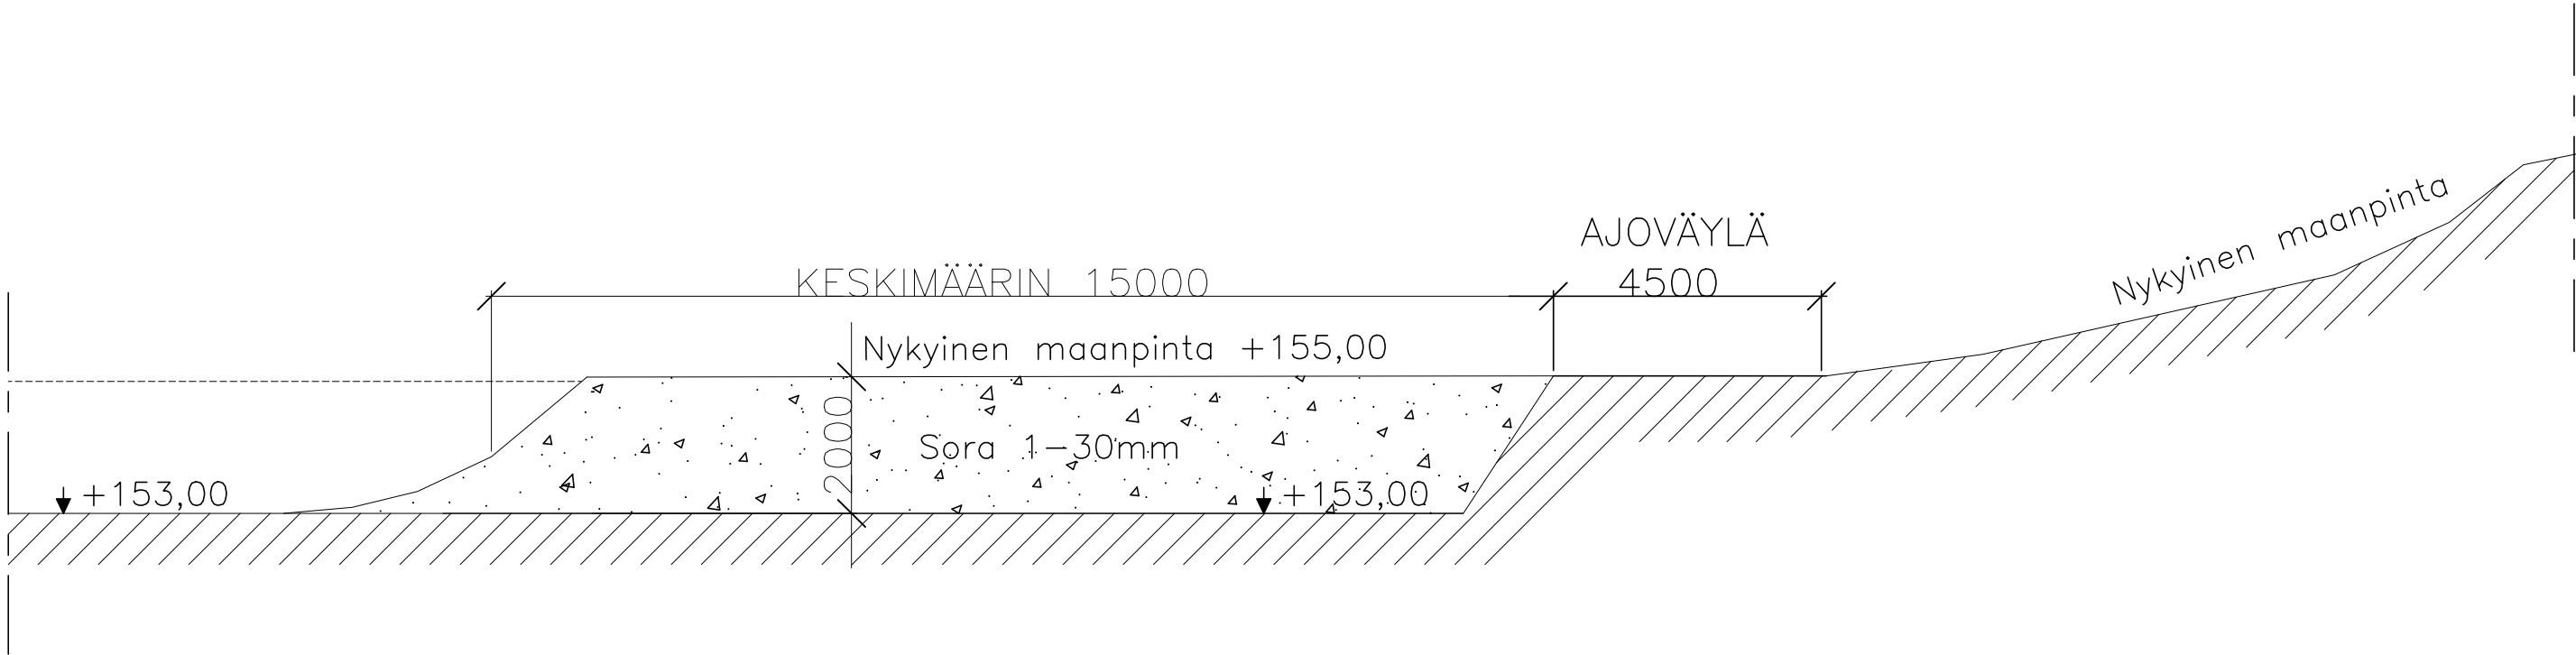

- Soranotto:
- otto valmiin soramontun reunasta
 - kokonais ottoala n. 1500m2
 - kerrospaksuus keskimäärin 2m
 - etäisyys keskimäärin 15m nykyisen montun reunalta
 - otettavan soran koko 1mm – 30mm

Korkeusjärjestelmä N2000

Korkeudet N2000 päivitetty 29.04.2025 M.V.

K.osa/Kylä Jvi/Ilvesjoki	Kortteli/Tila	Tontti/Rn:o	viranomaisten arkistomerkintöjä varten
Rakennustoimenpide Soranottolupa	Piirustuslaji Pääpiirustus	juoks.n:o 2	
Rakennuskohteen nimi ja osoite Soranotto Pramia Oy Ilvesjoentie 61760 ILVESJOKI	Piirustuksen sisältö Leikkauspiirustus A–A	mittakaava 1:100	
Suunnittelijan nimi, päiväys ja allekirjoitus INSINÖÖRITOIMISTO M VUORINEN Oy 29.04.2025 Koivukuja 8 61600 Jalasjärvi marko.vuorinen@netikka.fi 0500–567 564	Suunnitteluala, työn n:o ja piirustuksen n:o Muutos RAK		