

ASEMAKAAVAMERKINTÖJÄ JA -MÄÄRÄYKSIÄ:

	3 m kaava-alueen rajan ulkopuolella oleva viiva
	Katu.
EV	Suojaviheralue
— ajo	Alueella oleva ohjeellinen ajoyhteys.
123	Korttelin numero.
KATU	Kadun, tien, katuaukion, torin, puiston tai muun yleisen alueen nimi.
ALUE	Korttelin, korttelinosan, alueen tai alueen osan nimi.

POHJAVESIALUE:

- Kaava-alueella on kielletty kaikki pohjaveden laatua ja määrää heikentävät toimenpiteet.
- Katu- ja pysäköintialueet sekä öljysäiliön täyttöpaikka on päällystettävä vettä läpäisemättömällä materiaalilla. Alueelta kertyvät sade- ja sulamisvedet on viemäroitävä ja johdettava pohjavesialueen ulkopuolelle.
- Alueella käytettävillä lannoitteilla, torjunta-aineilla tai muilla kemikaaleilla ei saa aiheuttaa pohjaveden pilaantumista.
- Alueella kertyvät sade- ja sulamisvedet on johdettava pohjavesialueen ulkopuolelle.


Puhtaat hulevedet voidaan imeyttää pohjavesialueelle.

KORKEUSASEMA:

- Valmiiksi rakennetun kadun pinnan on mahdollisimman hyvin seurattava maaston muotoja.

VERKOSTOT:

- Mikäli teknisiä verkostoja on tarve siirtää, siirrosta tulee sopia kyseisen verkonhaltijan kanssa.

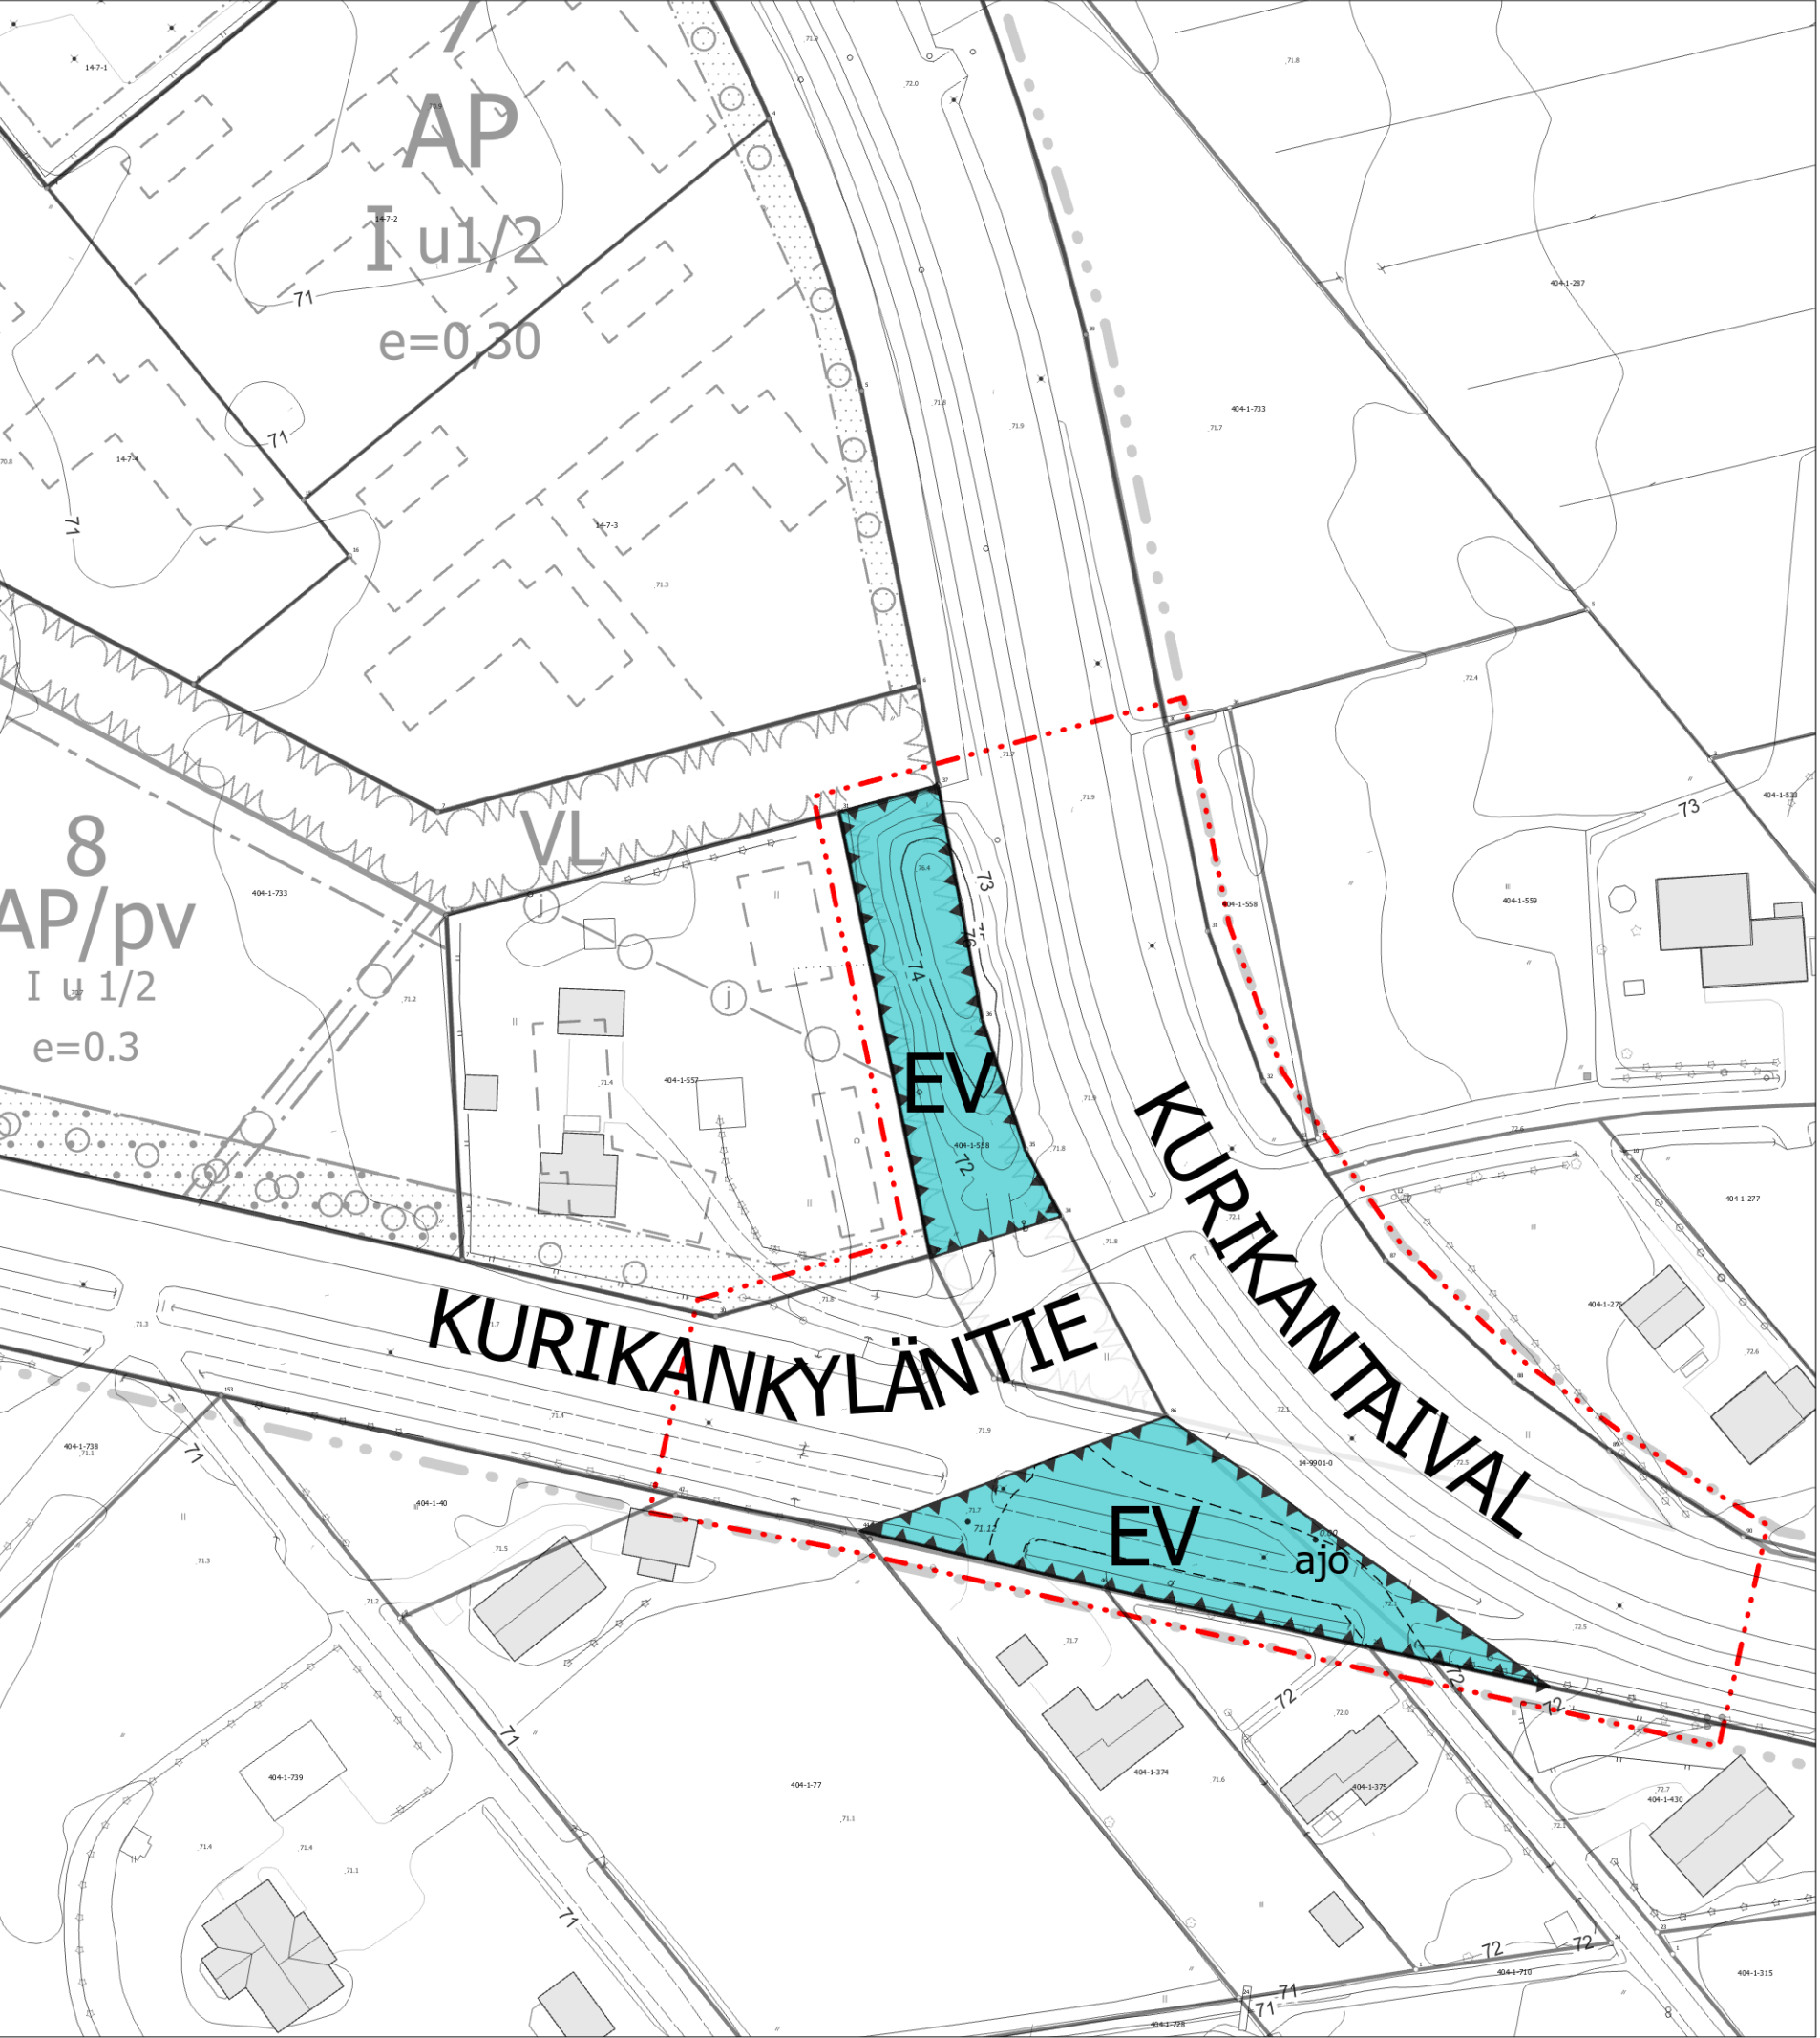

KURIKAN KAUPUNKI

14 Hakola Katualue (Kurikankyläntie-Kurikantaival)

Kaava-alueen numero: 20260102

Asemakaavan muutos

Asemakaavalla muutetaan kaupunginosa 14 HAKOLA katu- ja viheraluetta.

Mittakaava: 1:1 000	
0 10 20 30 40 50 100 m	
Vireille	: 29.4.2026
Julkinen nähtävänäolo (MRA 30§)	: 29.4. - 1.6.2026
Julkinen nähtävänäolo (MRA 27§)	: 29.4. - 1.6.2026
Hyväksyminen (AKL 52§)	:
Kaavatunnus (generoitu)	:
Voimaantulo (MRA 93§)	:

KURIKAN KAUPUNKI Ympäristötoimi PL500, 61300 Kurikka	Tasokoordinaatisto ETRS_1989_GK22FIN,
Kaavaehdotus pvm 22.4.2026	Asemakaavan pohjakartta täyttää sille asetetut vaatimukset.
Jukka Peltoniemi toimistoarkkitehti (YKS-557)	kaupungeingeodeetti / maankäyttöinsinööri