Nykytilanne 1:1000

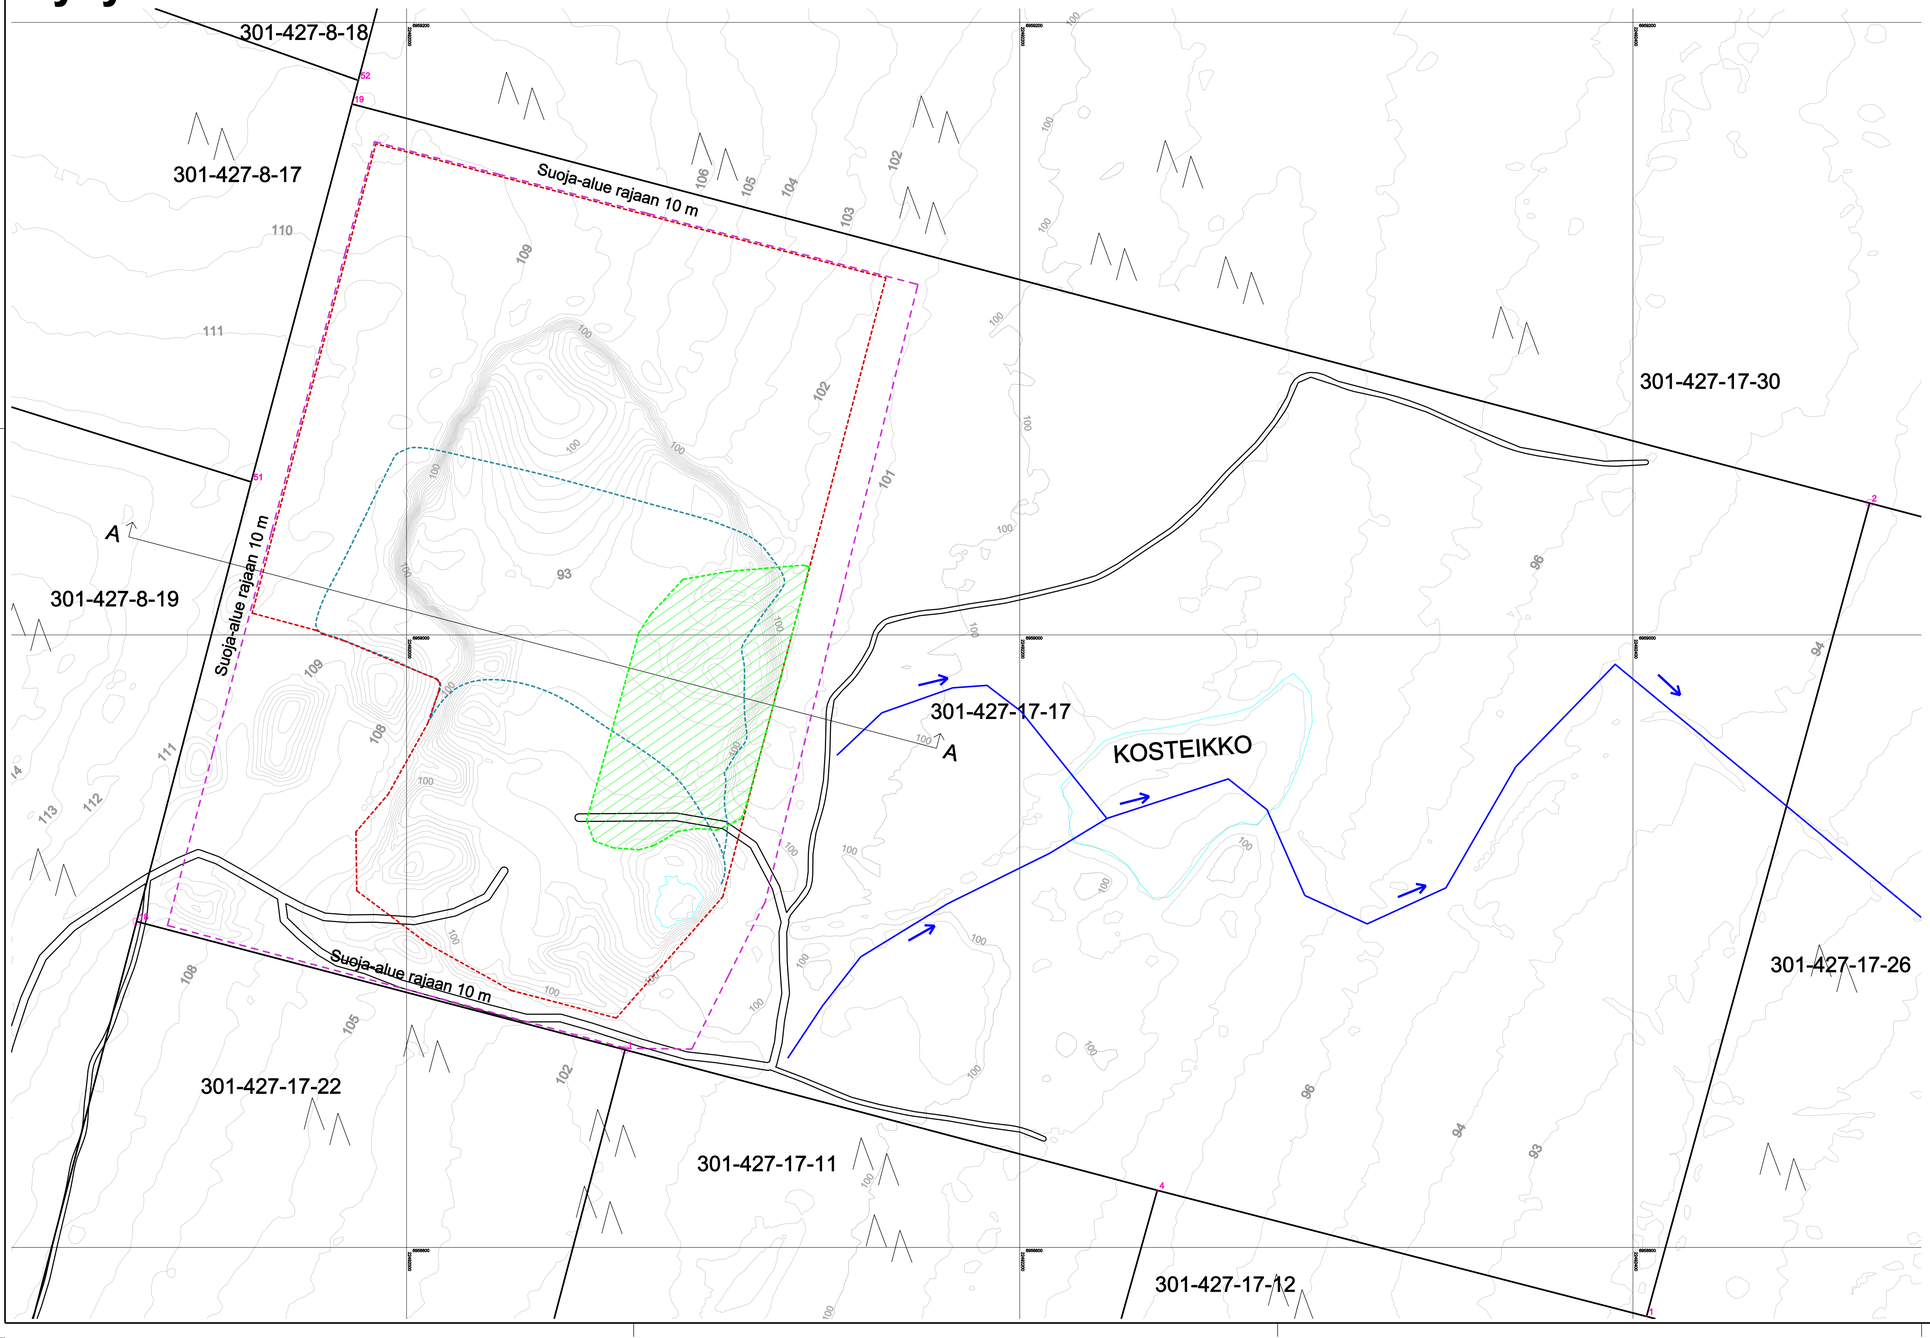

Puustelinkangas
Puustellinkankaantie 132

Korkeusasemat ja määrät perustuvat saatavilla olevaan maanmittauslaitoksen laaserkeilausaineistoon (04/2026) ja 2020 haettuun maa-ainespaikan. Korkeusjärjestelmä N2000.

KUNTA: Kurikka (Jurva)
KYLÄ: Maunola
TILAT: 301-415-2-371 (14,48 ha)

301-415-2-371 KIINTEISTÖN REKISTERINUMERO
85 KORKOMERKINTÖJÄ (N2000)
RAJALINJA
OTTAMIS- / TOIMINTA-ALUEEN RAJA (Aita rajalle)
KAIVUUALUEEN RAJA
VAIHEEIDEN VÄLINEN RAJA
PUHTAAN MAAN SIJOITUSPAIKKA (0,42 ha)
OTTOSUUNTANUOLI
VARASTOKASOJA
VESIOJA
SAOSTUSALLAS

VARASTOITAVIA MATERIAALEJA

1. ALUE ON PUHTAAN MAAN SIJOITUSPAIKKA JA SE METSITETÄÄN 2-3 VUODEN PAINUMISEN JÄLKEEN. LOPPUSIJOITETTAVAA MAATA n. 30 000 m3 eli noin 51. 000 tonnia

Tunnus	Muutos	Nimik.	Pvm.

K.osa/Kylä: Kurikka (Jurva) Maunola	Kortteli/Tila	Tontti/Rno: 17-17	Viranomaisten merkintöjä
Rakennustoimenpide: SORASUUNNITELMA			Piirustuslaji: MAA-AINESSUUNNITTELU
Rakennuskohteen nimi ja osoite: Puustelinkangas Tikkalan sora Puustellinkankaantie 132 66330, Jurva			Sisältö: Nykytilanne Mittakaava: 1:1000
INSINÖÖRIT Mirjantie 9 61800 Kauhajoki 040 5596433 Riku 040 5213116 Harri	Piirt. JK Tark. HP Hyv. RLK		Suunnitteluala: MAA Työn numero: 400 Piirustuksen numero: 01-01 Muutos
Päiväys: 05.05.2026	Jaska Kauhajärvi		