

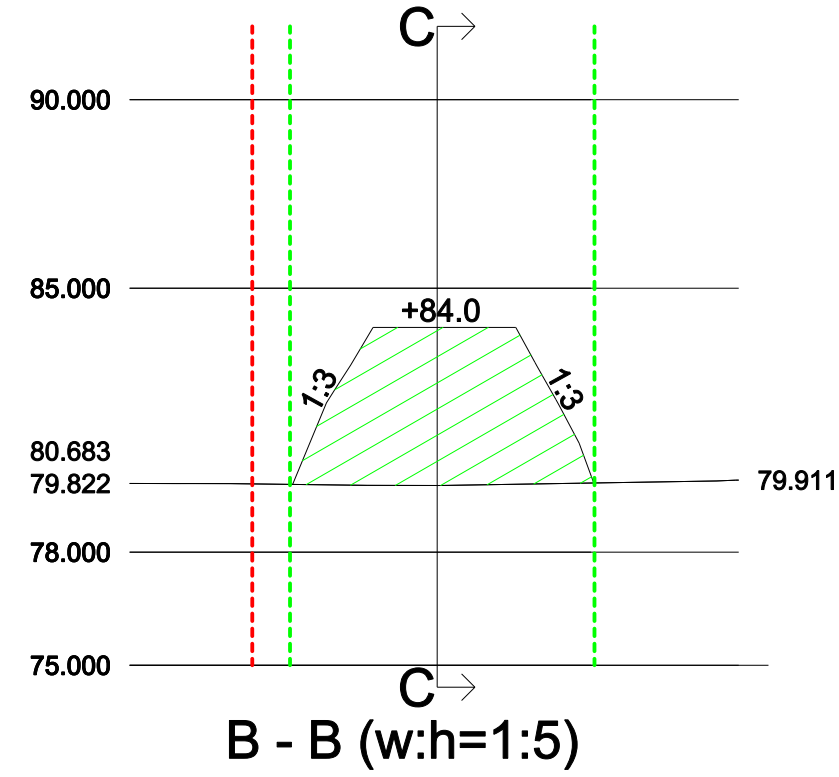


Leikkaus A-A

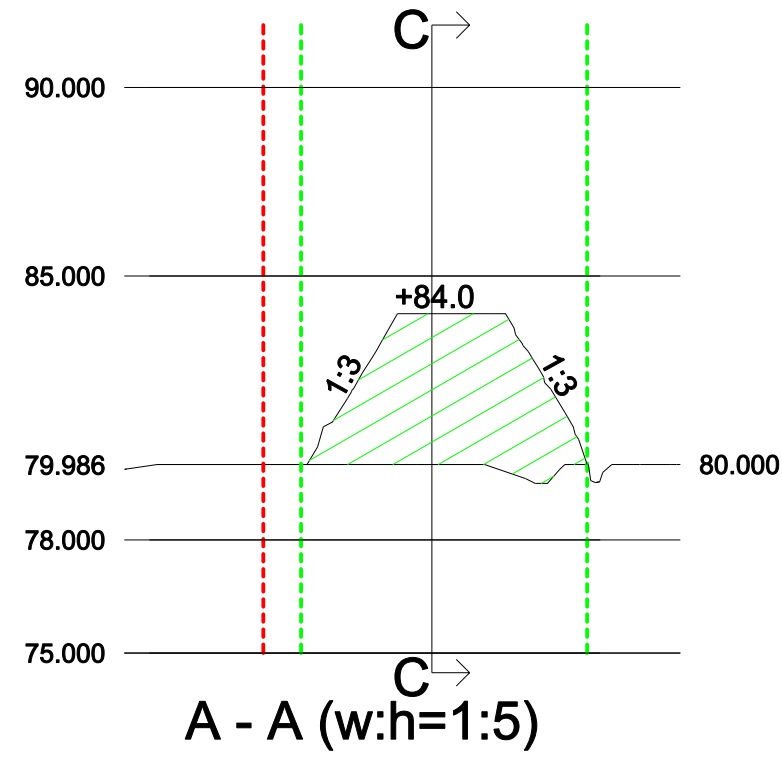

	NYKYINEN MAANPINTA
	LOPPUSIJOITETTU PUHDAS MAA-AINES
	LOPPUTILANTEEN MAANPINTA
	LUISKAN KALTEVUUKSIA
	TOIMINTA-ALUE RAJA
	RAJA

Leikkaus B-B

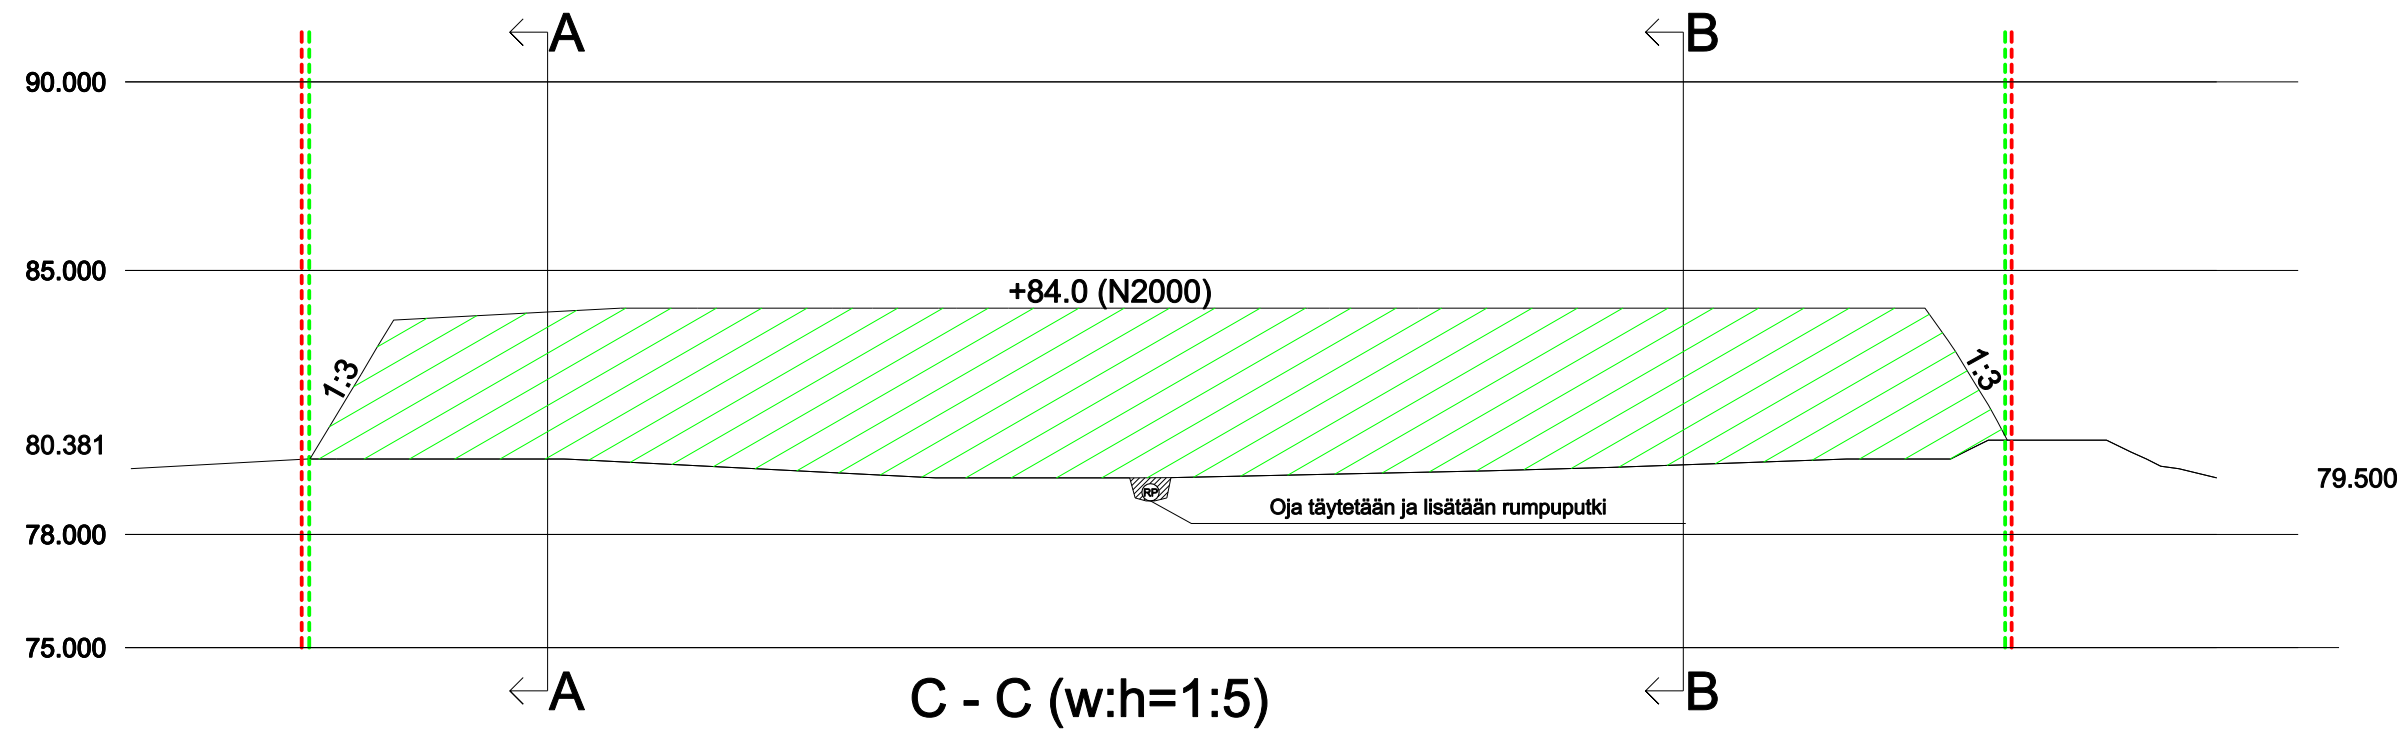

Tunnus	Muutos	Nimik.	Pvm.
K.osa/Kylä Kurikka (Jurva)	Korttel/Tila Koskimäki	Tontti/Rno 2-371	Viranomaisten merkintöjä
Rakennustoimenpide SORASUUNNITELMA	Piirustuslaji MAA-AINESSUUNNITTELU		
Rakennuskohteen nimi ja osoite Hakalanharju Tikkalan sora 66300, Jurva	Sisältö Leikkaukset	Mittakaava 1:1000	
 Mirjantie 9 61800 Kauhajoki	Piirt. JK Tark. HP Hyv. RLK	Suunnittelualue RAK	Työn numero 408
	Pääväys 30.04.2026	Piirustuksen numero 01-03	Muutos
	040 5596433 Riku 040 5213116 Harri <i>Juha Kauhajärvi</i>		