


Leikkaus A-A

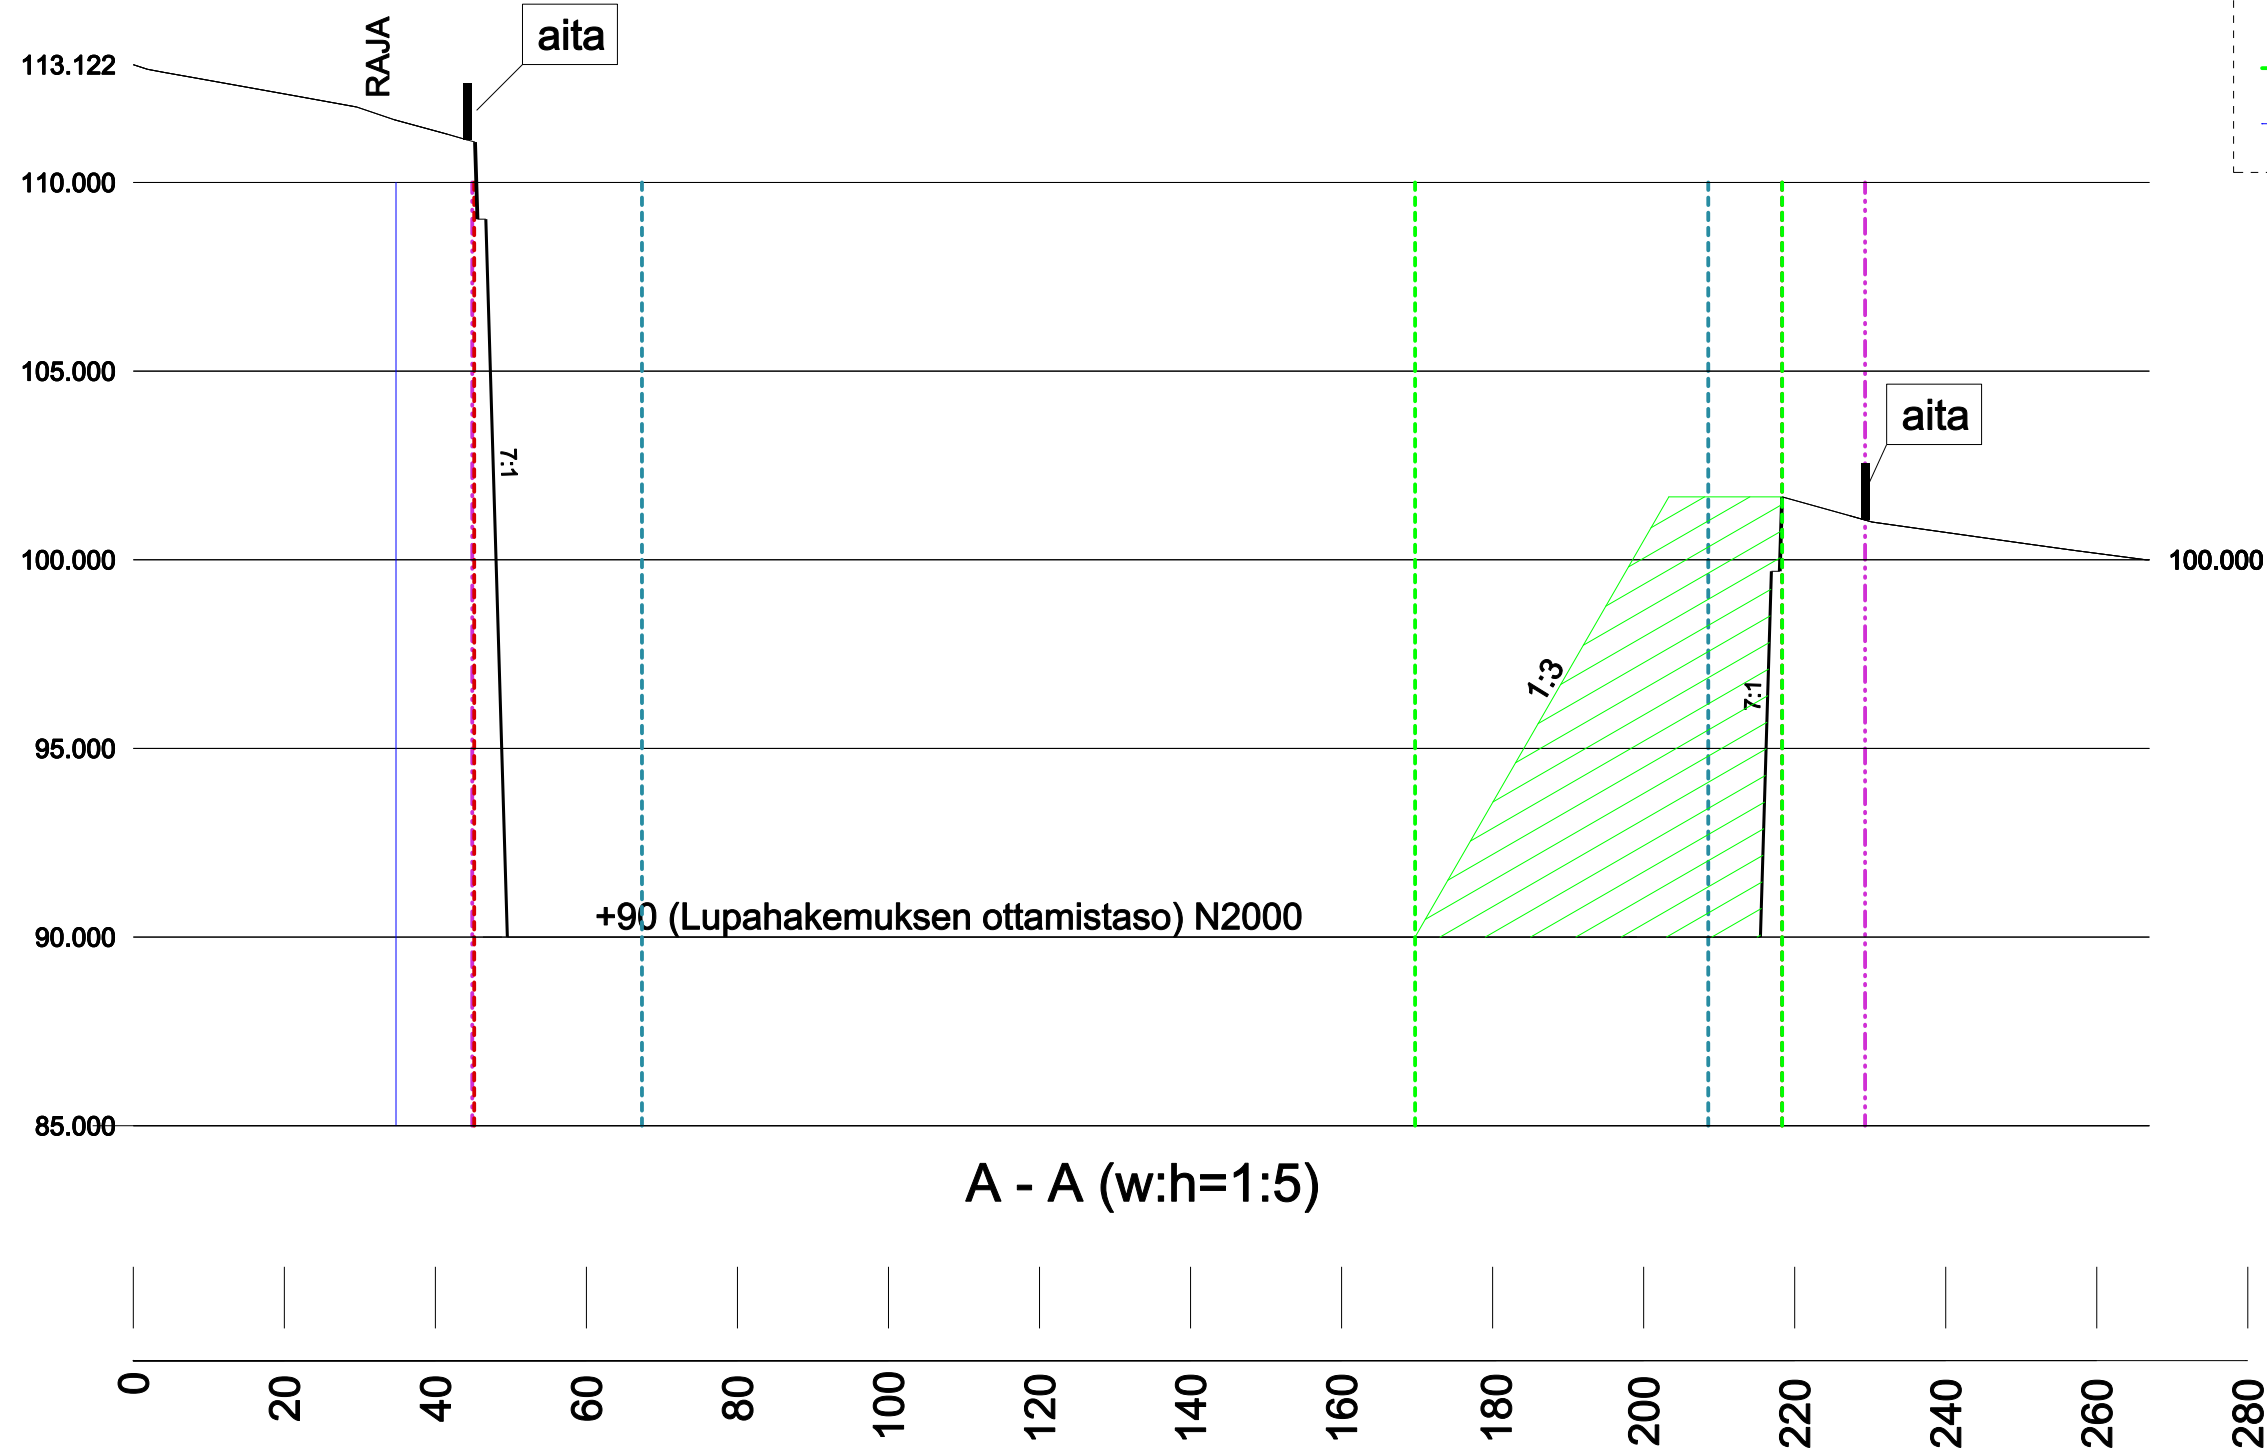

- NYKYINEN MAANPINTA
- LOPPUSIJOITETTU PUHDAS MAA-AINES
- LOUHOKSEN LOPPUTILANTEEN MAANPINTA
- 7:1 = LUISKAN KALTEVUUKSIA
- 1:3 = LUISKAN KALTEVUUKSIA
- OTTO-/TOIMITA-ALUEEN RAJA
- KAIVUUALUEEN RAJA
- VAIHEIDEN VÄLINEN RAJA
- LOPPUTILANTEEN MAANPINTA
- TOIMINTA-ALUE RAJA
- RAJA

Tunnus	Muutos	Nimik.	Pvm.
K.osa/Kylä Kurikka (Jurva)	Korttel/Tila Maunola	Tontti/Rno 17-17	Viranomaisten merkintöjä
Rakennustoimenpide SORASUUNNITELMA	Piirustuslaji MAA-AINESSUUNNITTELU	Rakennuskohteen nimi ja osoite Puustelinkangas Tikkalan sora Puustellinkankaantie 132 66330, Jurva	Sisältö Leikkaus Mittakaava 1:1000
INSINÖÖRIT Mirjantie 9 61800 Kauhajoki	040 5596433 Riku 040 5213116 Harri	Piirt. JK Tark. HP Hyv. RLK	Suunnitteluala MAA Työn numero 400 Piirustuksen numero 01-03 Muutos
Päiväys 05.05.2026	<i>Juha Kauhajärvi</i>		