



Leikkaus A-A

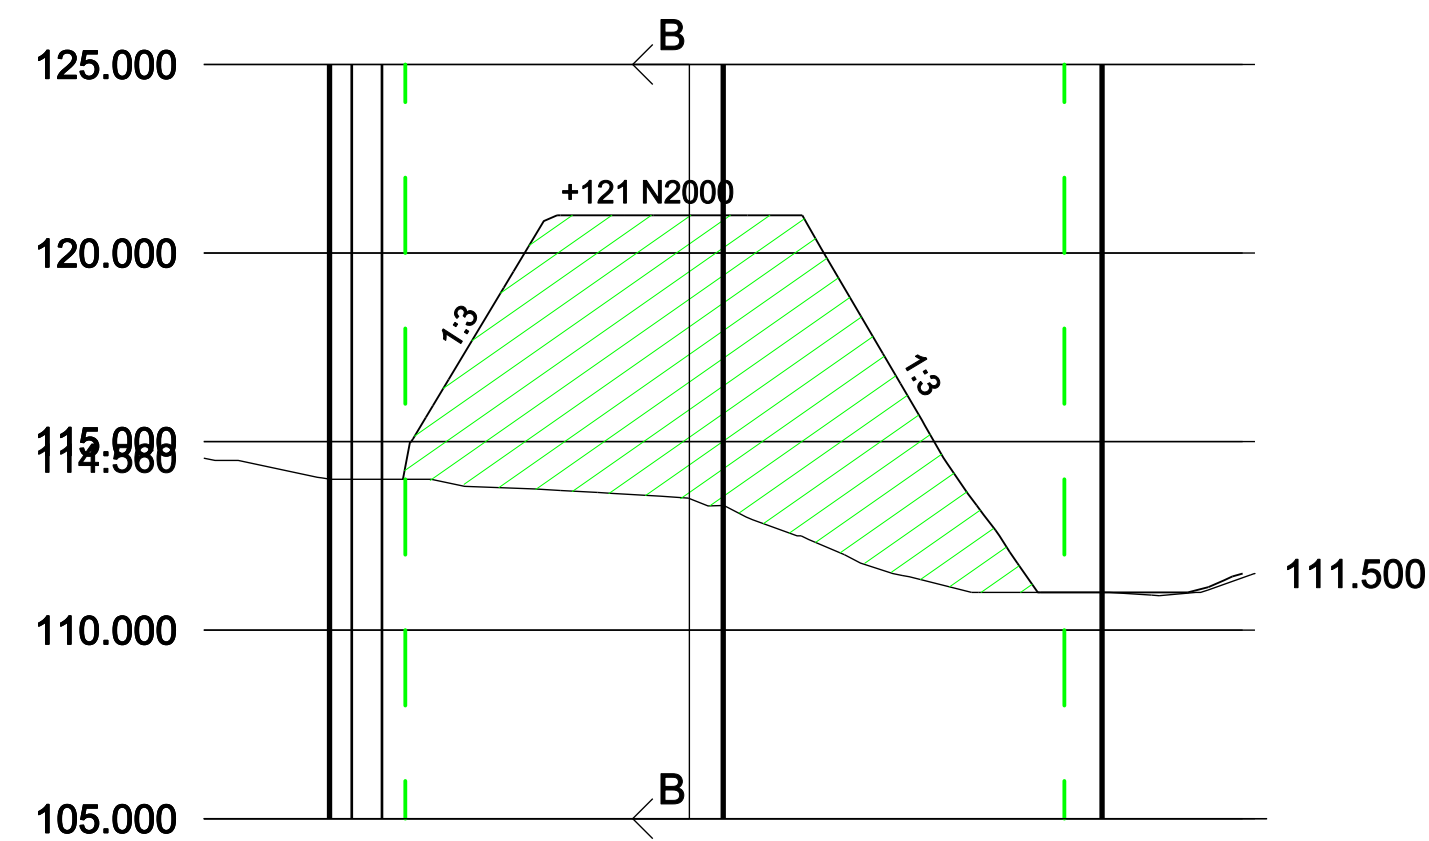

	NYKYINEN MAANPINTA
	LOPPUSIJOITETTU PUHDAS MAA-AINES
	LOPPUTILANTEEN MAANPINTA
	LUISKAN KALTEVUUKSIA
	TOIMINTA-ALUE RAJA
	RAJA
	OSAYLEISKAAVAN ALUERAJAUS

A - A (w:h=1:5)

Leikkaus B-B

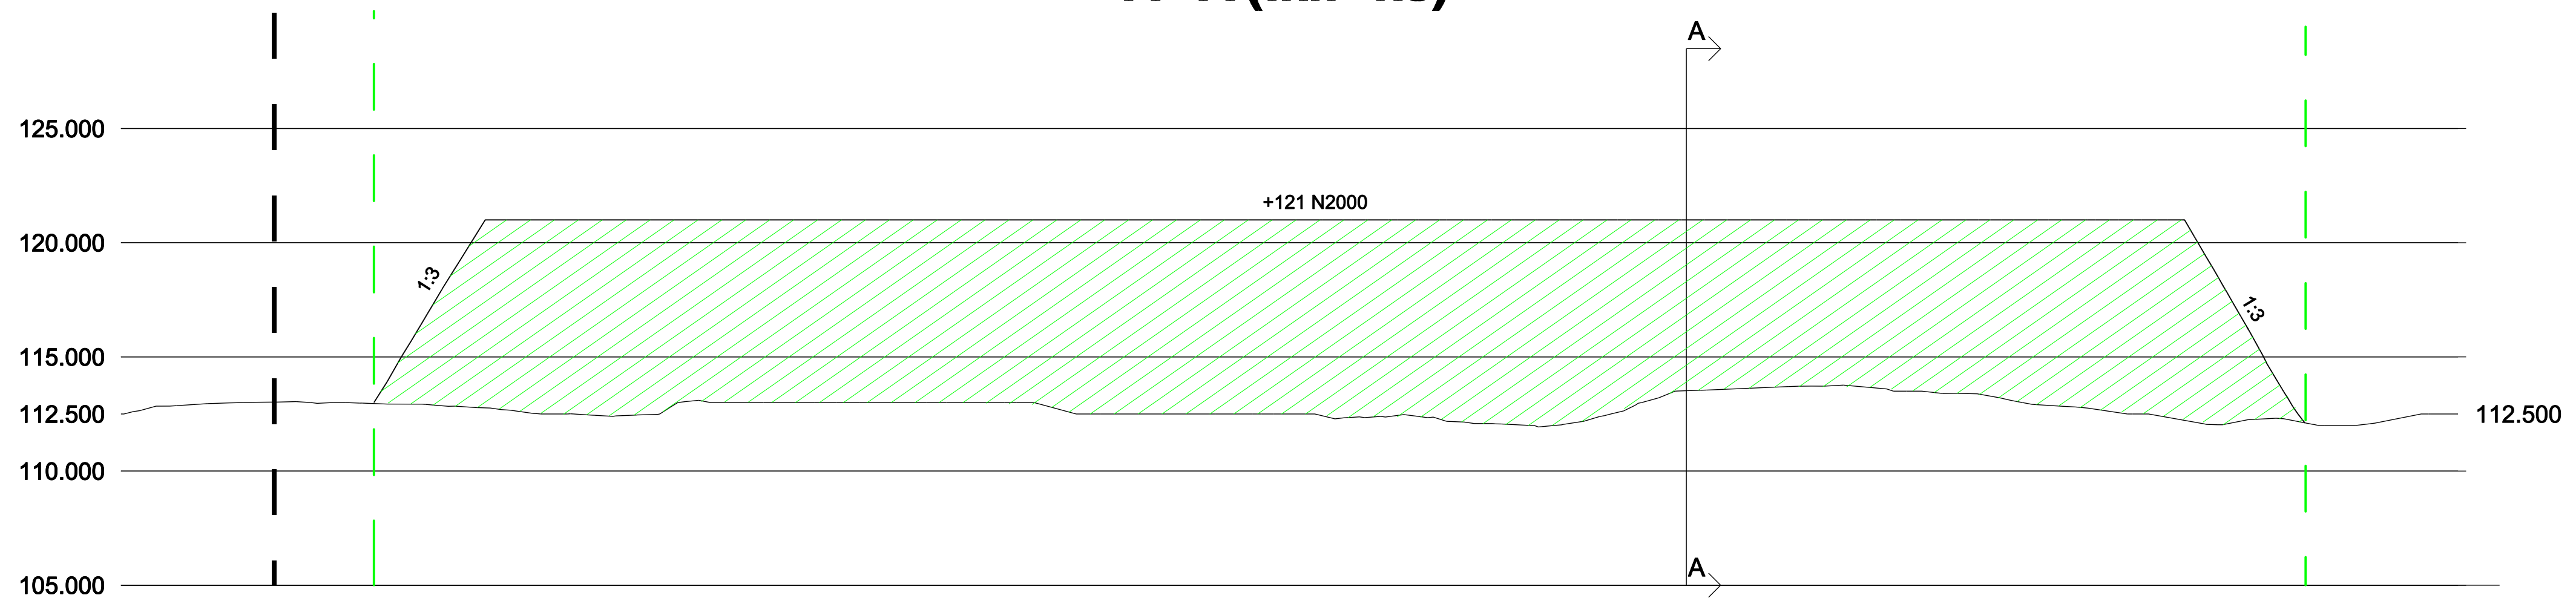

B - B (w:h=1:5)

Tunnus	Muutos	Nimik.	Pvm.
K.osa/Kylä Kurikka/Jalasjärvi	Kortteli/Tila 164-403-5-257, 70-0	Viranomaisen merkintöjä	
Rakennustoimenpide YMPÄRISTÖLUPA	Rakennuskohteen nimi ja osoite Kivelänkallio Kannonlahti Yhtiöt Oy Kivistönkyläntie 61600 Jalasjärvi	Piirustuslaji YMPÄRISTÖLUPA	Sisältö Leikkaukset
		Mittakaava	1:1000
	Mirjantie 9 61800 Kauhajoki	Piirt. JK Tark. HP Hyv. RLK	Suunnitteluala MAA
Päiväys 11.06.2026	040 5596433 Riku 040 5213116 Harri	Työn numero 433	Piirustuksen numero 01-03
	<i>Juha Kauhajärvi</i>		