

© Maanmittauslaitos, 2020

**caruna**

**TLT** Building

Saarenkylä - Reinikka 110 kV

Suunnitellut  
 Piirtänyt pvm.  
 PKO 21.10.2020  
 Hyväksynyt pvm.

Mittakaava  
 1:20000


Koko  
 A4

Piirustusnumero  
 7025-2-



Muutos  
 M0




Lehti 1

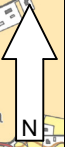Lehtiä 1

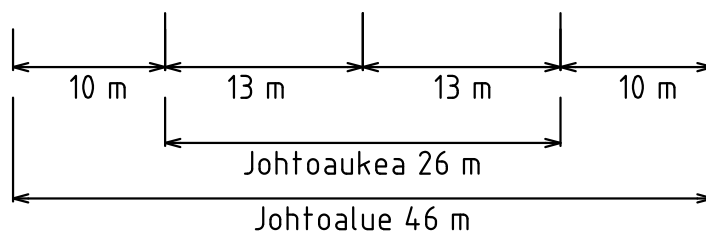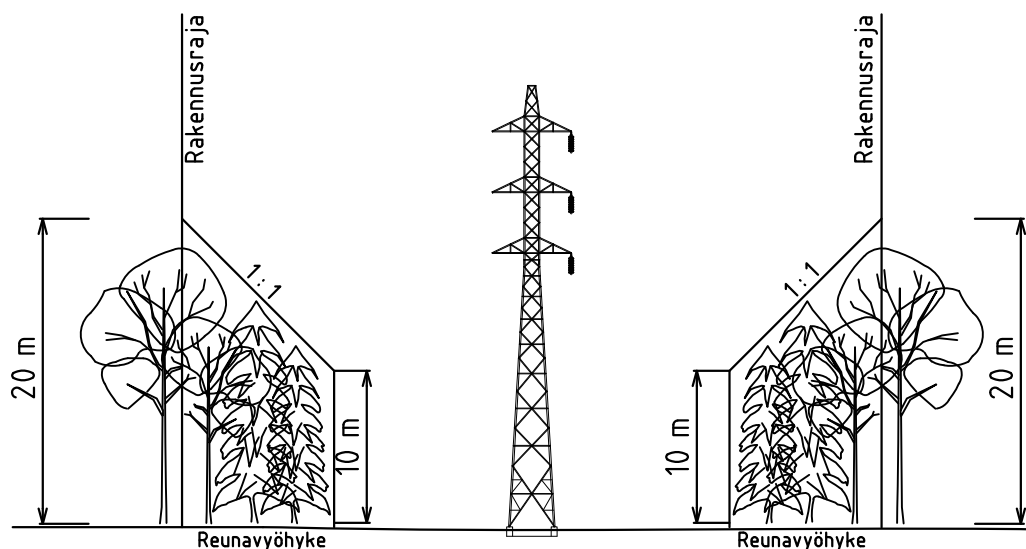

CARUNA OY  
110 kV  
SAARENKYLÄ -  
REINIKKA  
SUTU 7025

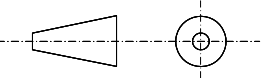

Rev.	Date	No.	Description	Dr	Ch	App
						
Title <b>SAARENKYLÄ - REINIKKA 110 kV JOHTOALUE</b>				Designer/date PKO 12.10.2021		
				Drawn by/date PKO 12.10.2021		
				Checked by/date		
				Approved by/date		
Scale		Level		Size		Sheet/Sheets
						Document code
						7025-2-004
						Revision
						M0