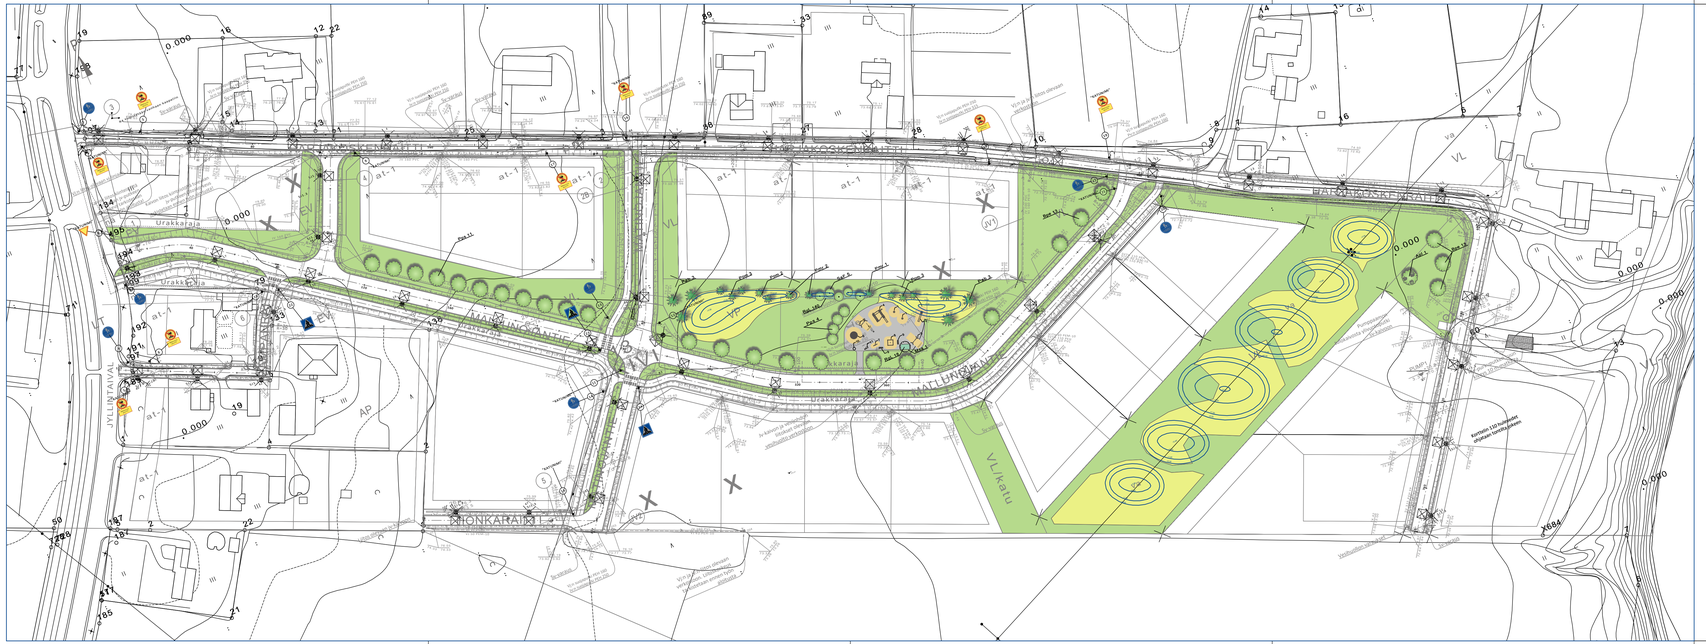

MERKINTÖJEN SELITYKSET

- Kylvönurmikko, leikattava
- Kylvönurmikko, niitto heinä-elokuussa
- Kivituhka 0-8 mm
- Turvahiekka

ISTUTETTAVA KASVILLISUUS

Tunnus	Kasvilaji	Ist. koko	Ist. väli	Kpl
Apl	Acer platanoides metsävaahtera			1
Bpe	Betula pendula rauduskoivu			26
Pps	Prunus pensylvanica pilvikirsikka			15
SaF	Sorbus aucuparia 'Fastigiata' pylväspihlaja			5
Pab	Picea abies kuusi			6
Pmr	Picea mariana mustakuusi			3
Pom	Picea omorika serbiankuusi			8
Msa	Malus toringo var.sargentii marjomenapensas			1
RgL	Ribes glandulosum lamoherukka			158

Hanke ja suunnittelukohde
Kurikan kaupunki
Mallunojan alueen vihersuunnittelu

Piirustuksen sisältö
Suunnitelmakartta

Mittakaavat
1:1 000

Aluetalo Oy
Asemakatu 1
62100 LAPUA
etunimi.sukunimi@aluetalo.fi
www.aluetalo.fi

Työn ja piirustuksen n:o
9250.102

1.6.2022 Kaisa Porre