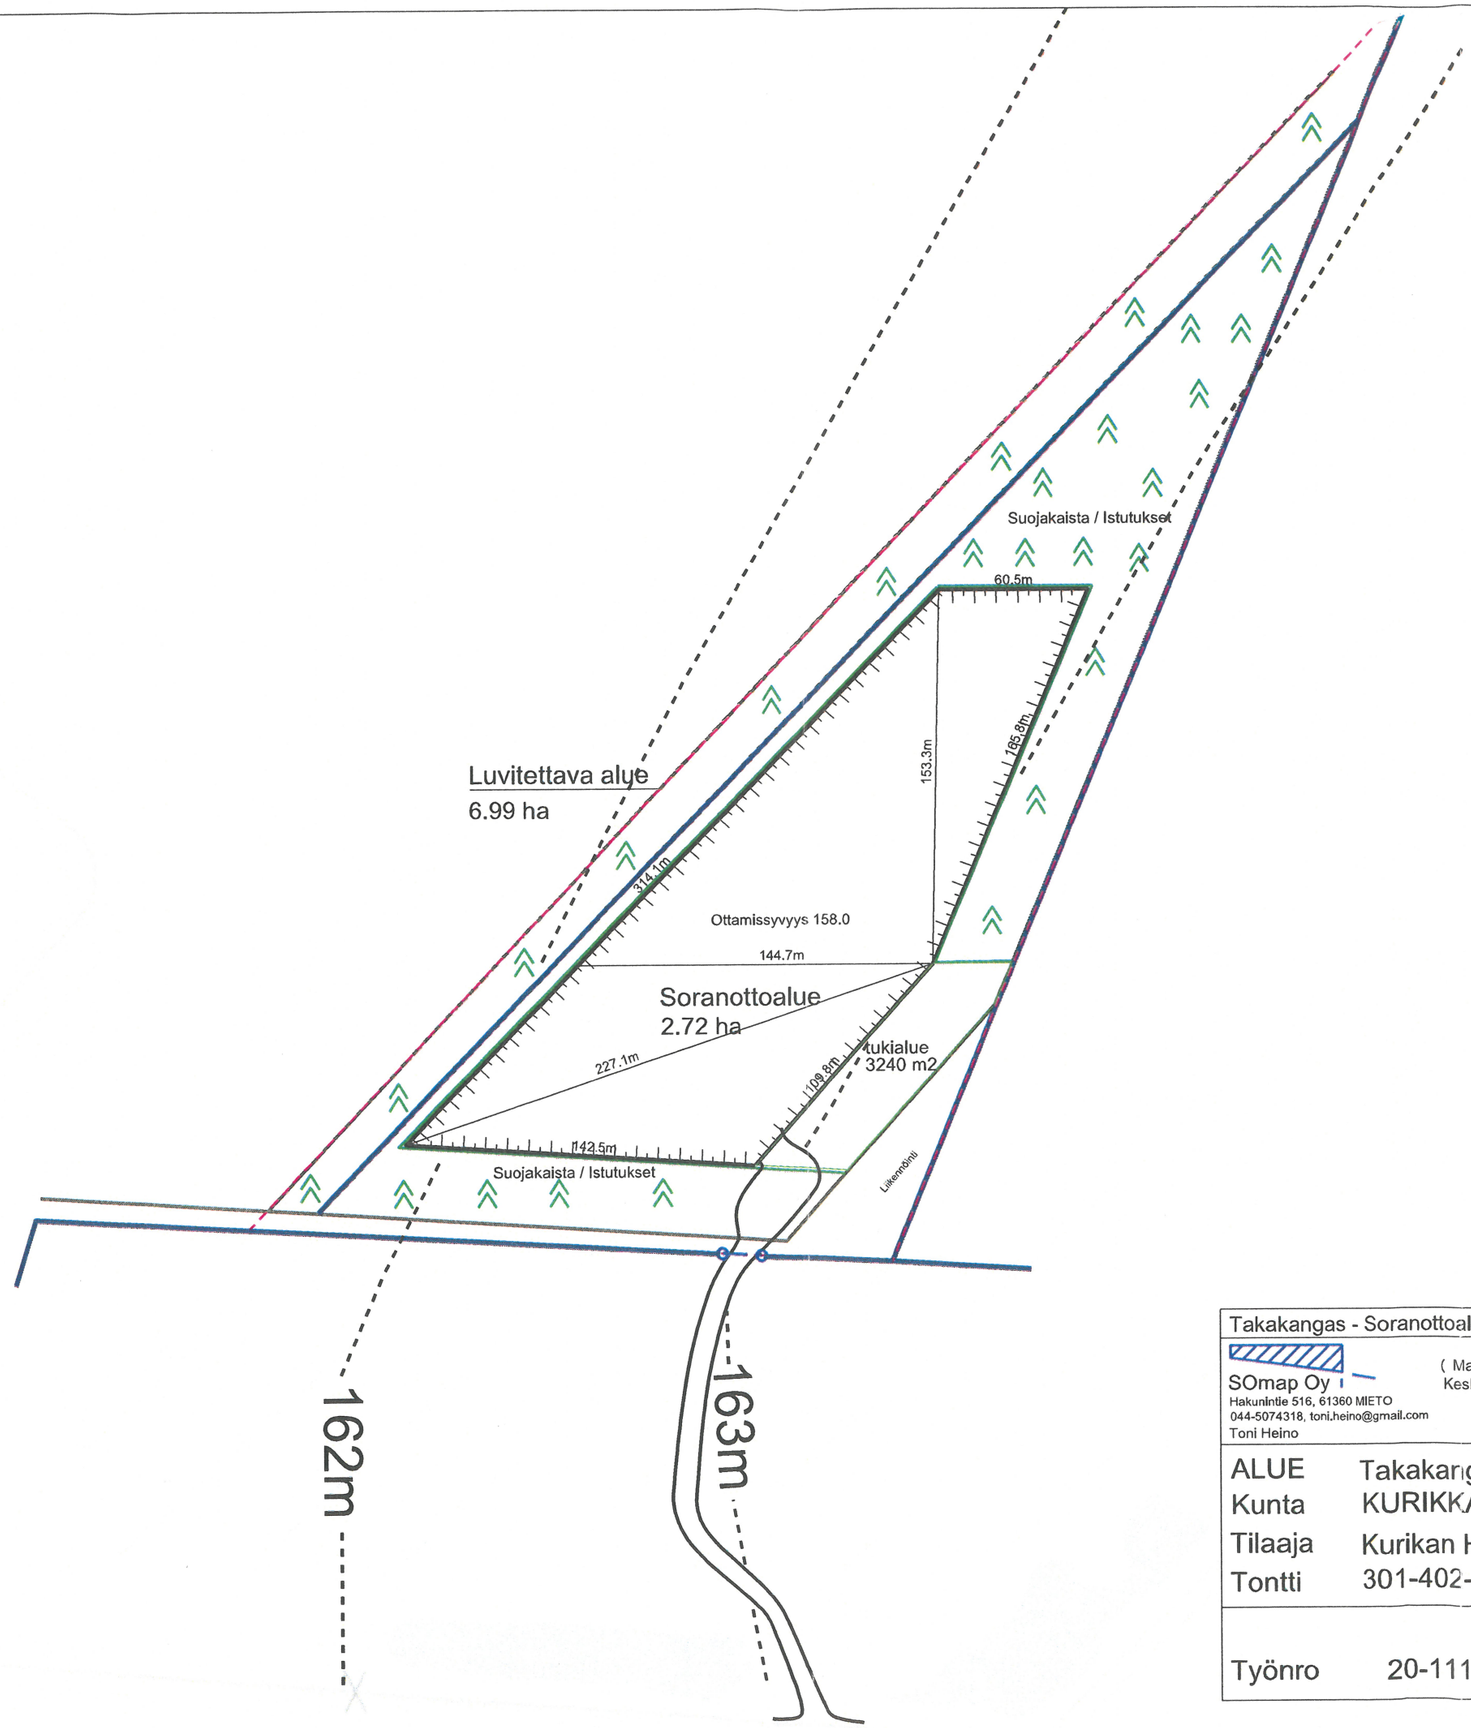


Lautakankaan metsätie

Kumottu KHO 7.10.2021
H3458/2021

KURIKKA
LUPA MYÖNNETTY
Antopäivä: 4.1.2018
Käsitelty: 20.12.2017 § 131

Hyv. 14.9.2022 § 109 Ympätk

Takakangas - Soranottoalue	A3
SOmap Oy Hakunintie 516, 61360 MIETO 044-5074318, toni.heino@gmail.com Toni Heino (Maastomittaus- ja Suunnittelupalvelu Keski-Rauska Ky)	ETRS-TM35 / N2000
ALUE Takakangas Kunta KURIKKA Tilaaja Kurikan Hieta Oy Tontti 301-402-6-362	1-2400 27.8.2017 Tuloste
Työnro 20-1114001	001

Takaneva

6-85

Takakangas

Kärppäkorpi

20-1

6-357

6-361

6-204

6-345




Kumotettu KHO 7.10.2021 H3488/2021

QQQQ KURIKKA
LUPA MYÖNNETTY
Antopäivä: 4 . 1 ~~2018~~
Käsitelty: ~~20~~ . 12 2017 § 131

Hyv. 14.9.2022
§ 109 Ympäristö

Takakangas - Soranottoalue: Raja-alueet	A4
SOmap Oy Hakunintie 516, 61360 MIETO 044-5074318, toni.heino@gmail.com Toni Heino (Maastomittaus- ja Suunnittelupalvelu Keski-Rauska Ky)	ETRS-TM35 / N2000
ALUE Takakangas Kunta Tilaaja Kurikan Hieta Oy Tontti 301-402-6-362	1-11000 27.8.2017
Työnro 20-1114001	Tuloste 008

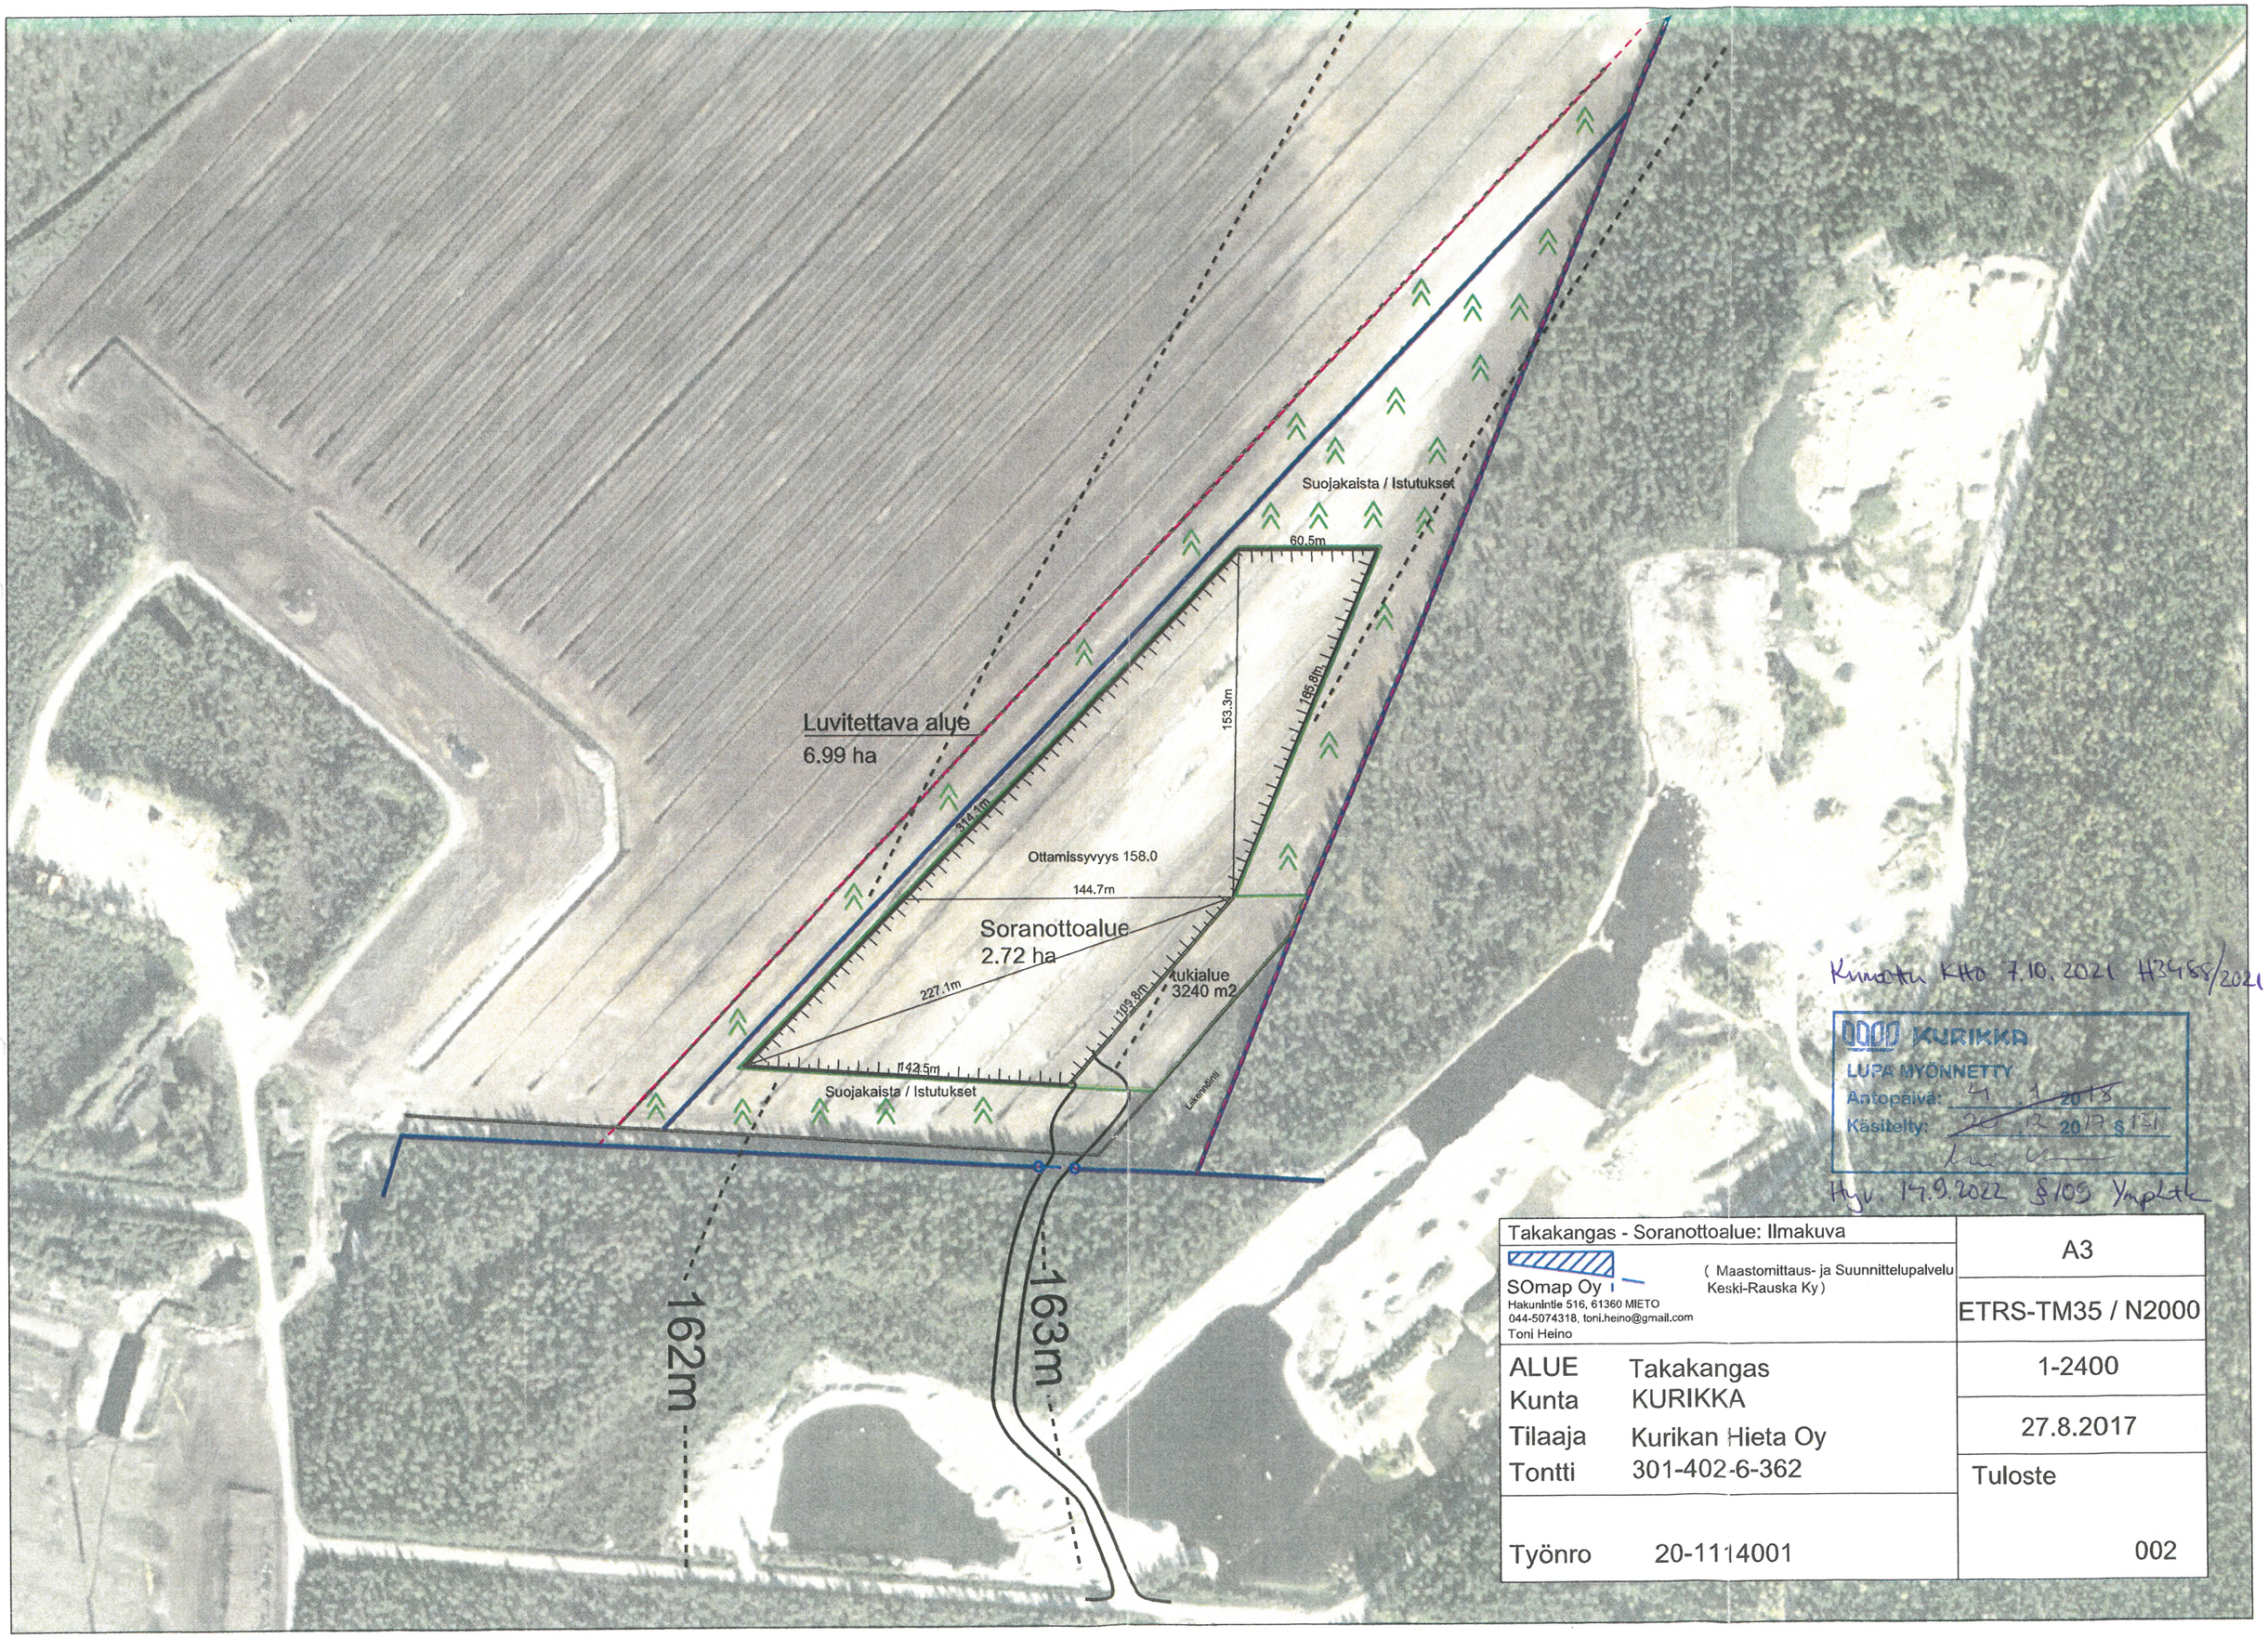


Kumottu KHO 7.10.2021 H3458/2021

KURIKKA
LUPA MYÖNNETTY
Antopäivä: 4.1.2018
Käsitelty: 20.12.2017 § 131

Hyl. 14.9.2022 § 105 Ympltk

Takakangas - Soranottoalue: Ilmakuva	A3
SOmap Oy (Maastomittaus- ja Suunnittelupalvelu Keski-Rauska Ky) Hakuninlie 516, 61360 MIETO 044-5074318, toni.heino@gmail.com Toni Heino	ETRS-TM35 / N2000
ALUE Takakangas Kunta KURIKKA Tilaaja Kurikan Hieta Oy Tontti 301-402-6-362	1-2400
	27.8.2017
Työnro 20-1114001	Tuloste 002

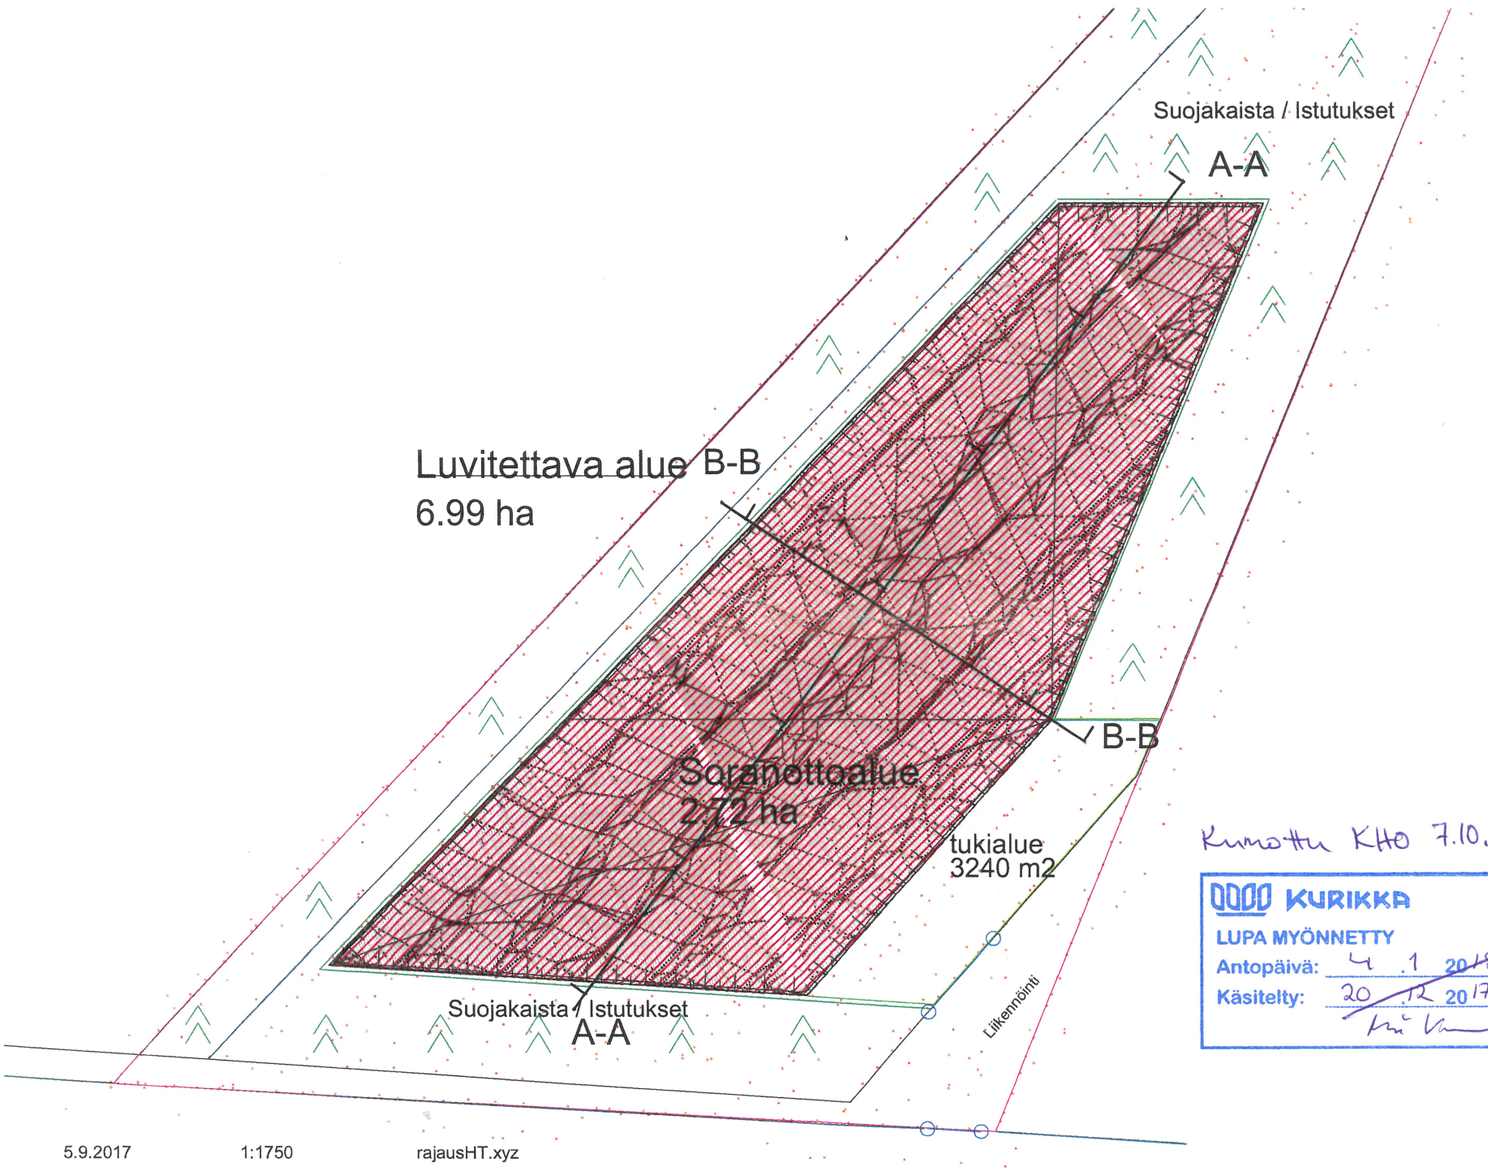

Kumottu KHO 7.10.2021 H3488/2021

KURIKKA
LUPA MYÖNNETTY
Antopäivä: 4 .1 2018
Käsitelty: 20 .12 2017 § 131

Hyv. 14.9.2022 § 109 Ympltk