


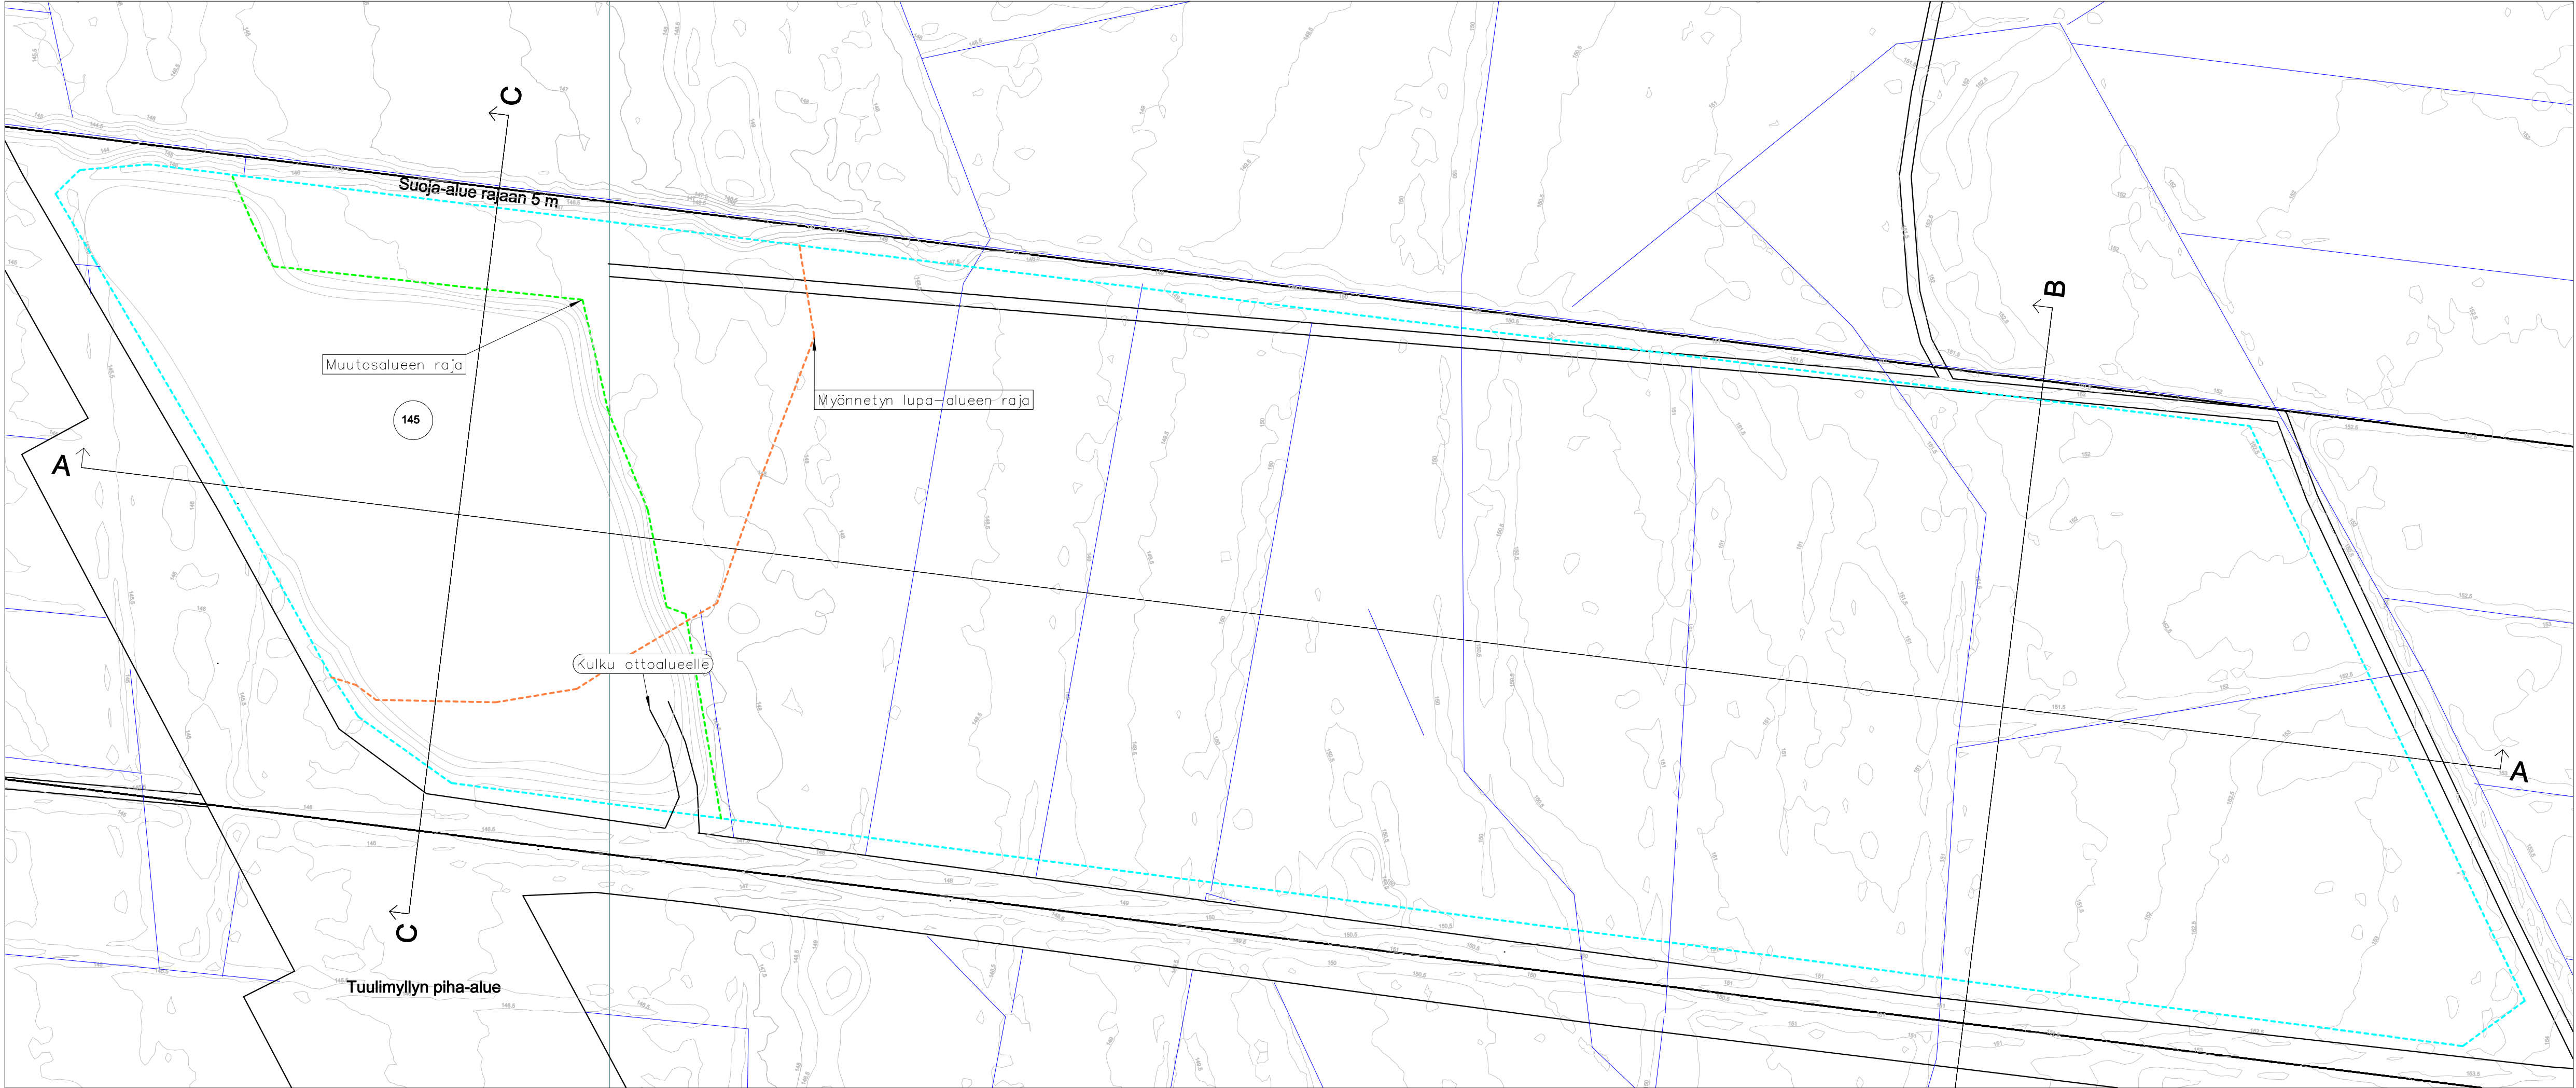

## SORASUUNNITELMA

Jouko Sjöblom

KUNTA: Kurikka/Jurva  
KYLÄ: Rauhanneva  
TILAT: 301-420-7-18 Tilan pinta-ala: 68,92 ha

OTETTAVA MAA-AINES:  
Hieno hiekka voimassa oleva lupa: 29350 m3  
Hieno hiekka uusi lupa: 158850 m3  
Kokonaisuudessaan lupa-alueelta 188200 m3

Korkeusasemat ja määrät perustuvat saatavilla olevaan maanmittauslaitoksen laaserkeilausaineistoon (12/2022). Korkeusjärjestelmä N2000. HUOM! Käyrät eivät tuulimyllyteiden ja piha-alueiden kohdalla pidä paikkaansa, koska niitä ei ole tarkemittattu tai niistä ei ole ollut saatavilla suunnittelutietoa.

### SUOJA-AITA

YLI 1:1 JYRKEMMÄT LUISKAT SUOJATAAN RAKENNETULLA TERÄSAIDALLA TAI VÄLIAIKAISESTI MUULLA LUONNONESTEELLÄ JA LIPPUSIIMALLA KAIVANTOON JOUTUMISEN ESTÄMISEKSI

301-420-6-58 KIINTEISTÖN REKISTERINUMERO  
133 KORKOMERKINTÖJÄ (N2000)  
145 MONTUN POHJAN KORKO (N2000)  
MYÖNNETTY LUPA-ALUE (pinta-ala yhteensä 17650 m2)  
MUUTETTU LUPA-ALUE (pinta-ala yhteensä 14525 m2)  
UUSI LUPA-ALUE (pinta-ala 83295 m2)

RAJALINJA  
OTTOSUUNTANUOLI  
ISTUTETTAVIA TAIMIA

|                                                                                                  |  |                      |             |                                         |                     |
|--------------------------------------------------------------------------------------------------|--|----------------------|-------------|-----------------------------------------|---------------------|
|                                                                                                  |  |                      |             |                                         |                     |
| Tunnus                                                                                           |  | Muutos               |             | Nimik.                                  | Pvm.                |
| K.osa/Kylä                                                                                       |  | Kortteli/Tila        | Tontti/Rn:o | Viranomaisen arkistomerkitintoja varten |                     |
| Jurva/Matkakangas                                                                                |  | 301-420-7-18         |             |                                         |                     |
| Rakennustoimenpide                                                                               |  | Päärakennus          |             | Päärakennus                             |                     |
| Maa-ainesotto                                                                                    |  | Sisältö              |             | Nykytilanne/Muutostilanne               |                     |
| Rakennuskohteen nimi ja osoite                                                                   |  | SORANOTTOSUUNNITELMA |             | Mittakaavat                             |                     |
| Jouko Sjöblom                                                                                    |  | Rauhanneva           |             | 1:1000                                  |                     |
| 66300 Jurva                                                                                      |  |                      |             |                                         |                     |
|  INSINÖÖRIT |  | Piirt.               | HP          | Suunnitteluala                          | työn numero         |
| Mirjantie 9                                                                                      |  | Tark.                | RLK         |                                         | piirustuksen numero |
| 61800 Kauhajoki                                                                                  |  | Hyv.                 | HP          | MAA                                     | 138                 |
| Päiväys                                                                                          |  | 05.05.2023           |             |                                         | 01-02               |
|                                                                                                  |  | Ravi Peltari         |             | Ri+SI                                   |                     |