


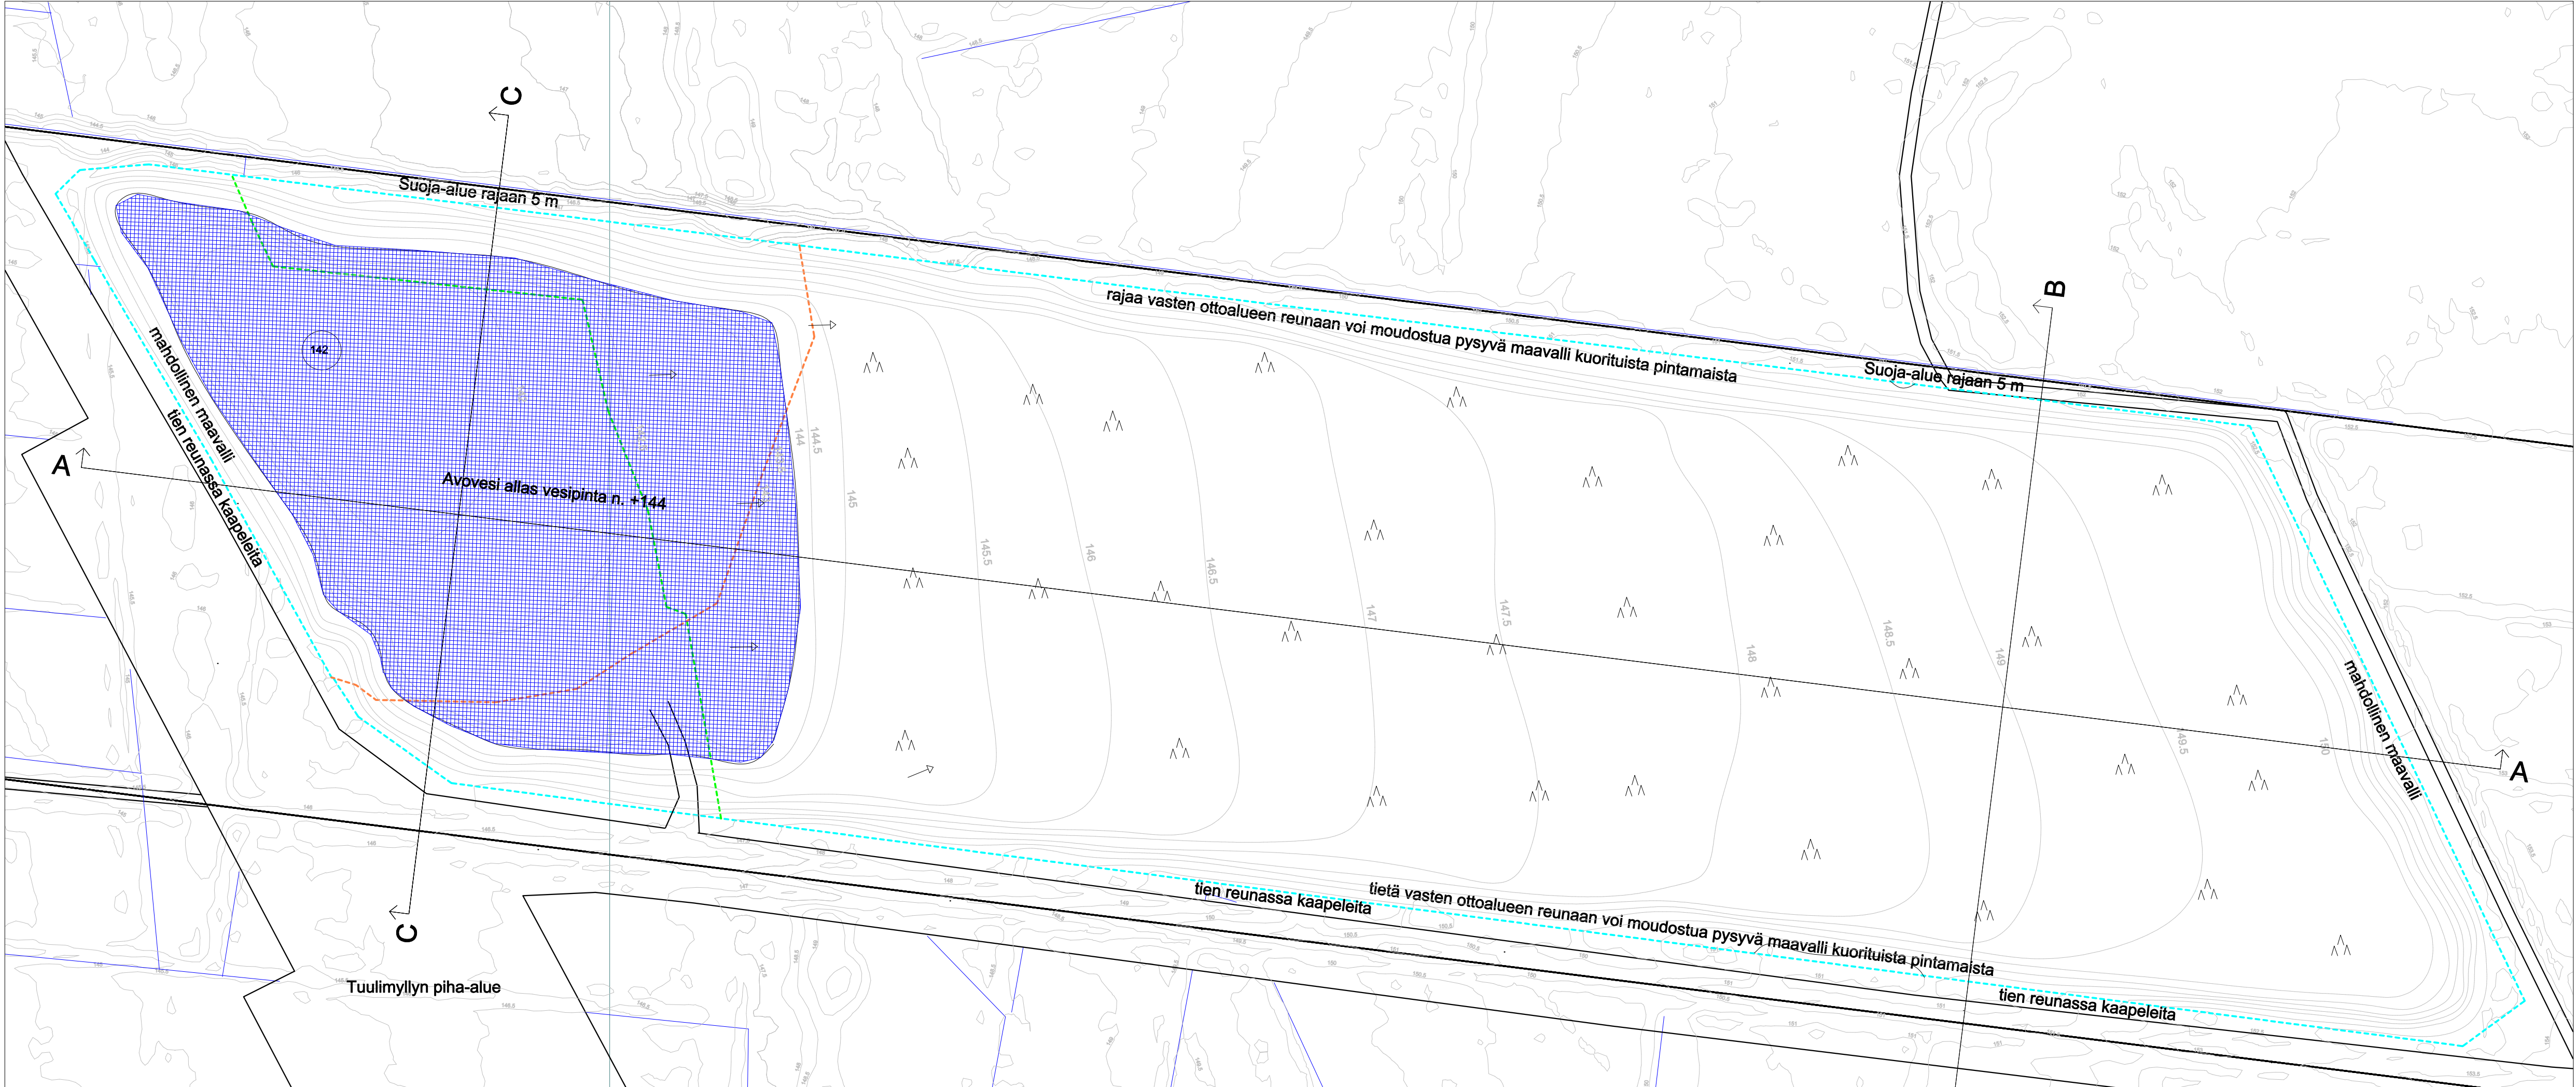

SORASUUNNITELMA

Jouko Sjöblom

KUNTA: Kurikka/Jurva
KYLÄ: Rauhaneva
TILAT: 301-420-7-18 Tilan pinta-ala: 68,92 ha

OTETTAVA MAA-AINES:
Hieno hiekka voimassa oleva lupa: 29350 m3
Hieno hiekka uusi lupa: 158850 m3
Kokonaisuudessaan lupa-alueelta 188200 m3

Korkeusasemat ja määrät perustuvat saatavilla olevaan maanmittauslaitoksen laserkeilausaineistoon (12/2022). Korkeusjärjestelmä N2000. HUOM! Käyrät eivät tuulimyllyteiden ja piha-alueiden kohdalla pidä paikkaansa, koska niitä ei ole tarkemittattu tai niistä ei ole ollut saatavilla suunnittelutietoa.

SUOJA-AITA

YLI 1:1 JYRKEMMÄT LUISKAT SUOJATAAN RAKENNETULLA TERÄSAIDALLA TAI VÄLIAIKAISESTI MUULLA LUONNONESTEELLÄ JA LIPPUSIIMALLA KAIVANTOON JOUTUMISEN ESTÄMISEKSI

- 301-420-6-58 KIINTEISTÖN REKISTERINUMERO
133 KORKOMERKINTÖJÄ (N2000)
142 MONTUN POHJAN KORKO (N2000)
--- MYÖNNETTY LUPA-ALUE (pinta-ala yhteensä 17650 m2)
--- MUUTETTU LUPA-ALUE (pinta-ala yhteensä 14525 m2)
--- UUSI LUPA-ALUE (pinta-ala 83295 m2)

- RAJALINJA
OTTOSUUNTANUOLI
ISTUTETTAVIA TAIMIA

Tunnus	Muutos	Nimik.	Pvm.
K.osa/Kylä Jurva/Matkakangas	Korttel/Tila 301-420-7-18	Viranomaisen arkistomerkintöjä varten	
Rakennustoimenpide Maa-ainesotto	Piirustuslaji MAA-AINESSUUNNITTELU	Sisältö Lopputilanne	Mittakaavat 1:1000
Rakennuskohteen nimi ja osoite SORANOTTOSUUNNITELMA Jouko Sjöblom Rauhaneva 66300 Jurva		Suunnitteluala työn numero piirustuksen numero	Muutos MAA 138 01-03
Päiväys 05.05.2023	INSINÖÖRIT Mirjantie 9 61800 Kauhajoki 040 5596433 Riku 040 5213116 Harri	Piirt. Tark. Hv. RI+SI	