


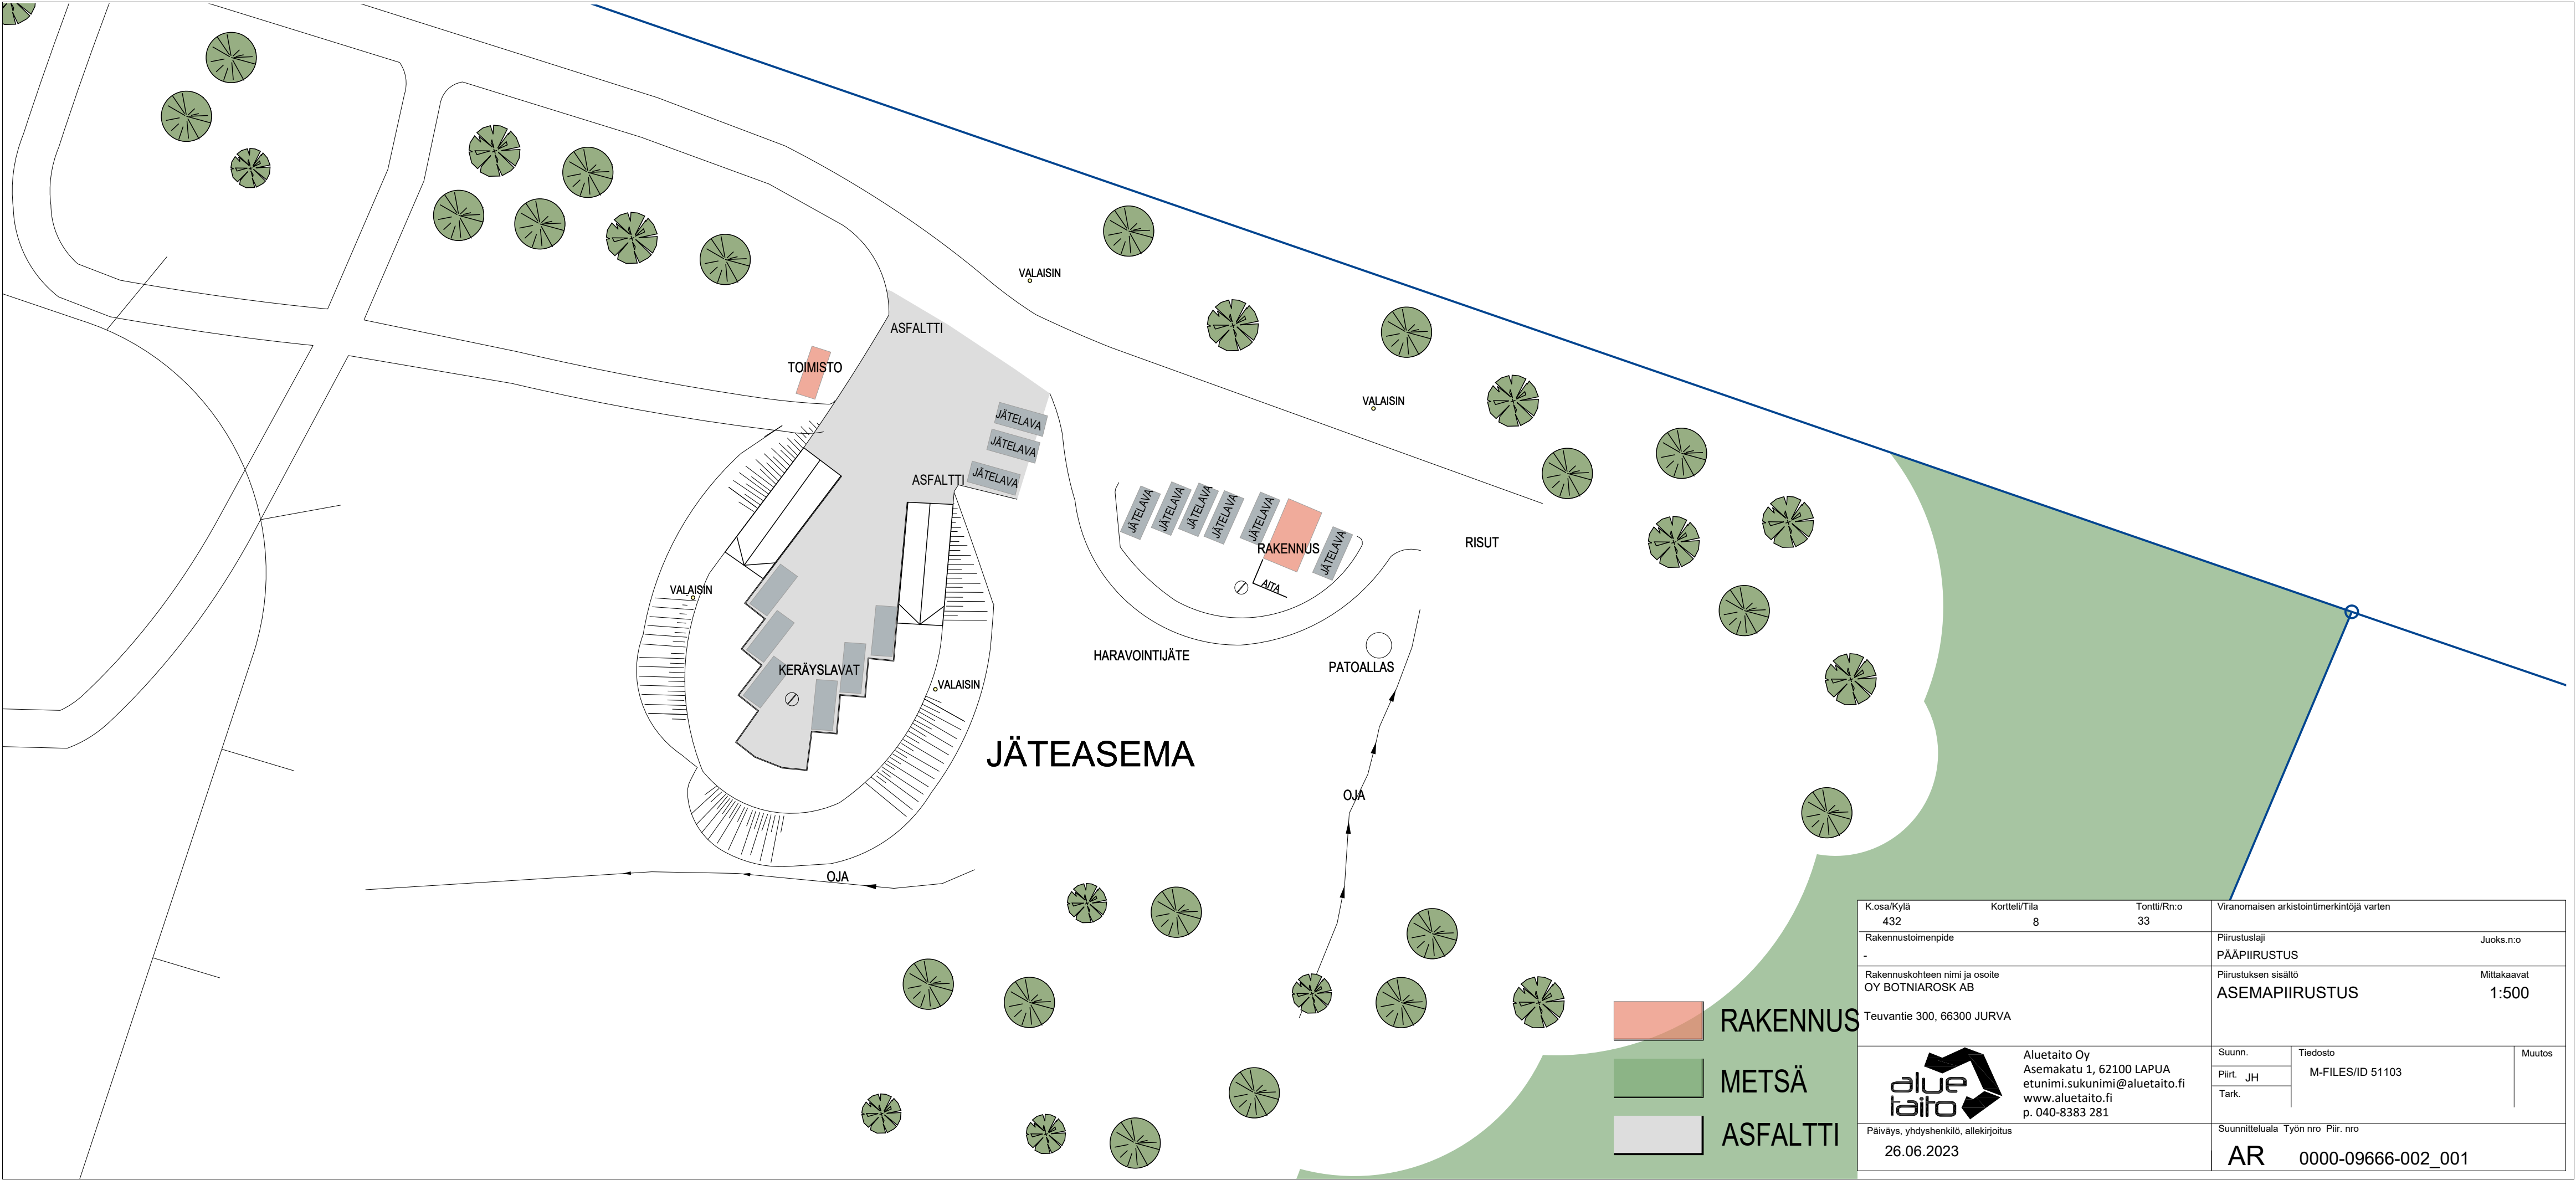

K.osa/Kylä 432	Kortteli/Tila 8	Tontti/Rn:o 33	Viranomaisen arkistointimerkintöjä varten			
Rakennustoimenpide -			Piirustuslaji PÄÄPIIRUSTUS			Juoks.n:o
Rakennuskohteen nimi ja osoite OY BOTNIAROSK AB			Piirustuksen sisältö ASEMAPIIRUSTUS			Mittakaavat 1:500
Teuvantie 300, 66300 JURVA						
 Aluetaito Oy Asemakatu 1, 62100 LAPUA etunimi.sukunimi@aluetaito.fi www.aluetaito.fi p. 040-8383 281			Suunn.	Tiedosto M-FILES/ID 51103		Muutos
			Piirt. JH			
			Tark.			
Päiväys, yhdyshenkilö, allekirjoitus 26.06.2023			Suunnitteluala Työn nro Piir. nro AR 0000-09666-002_001			