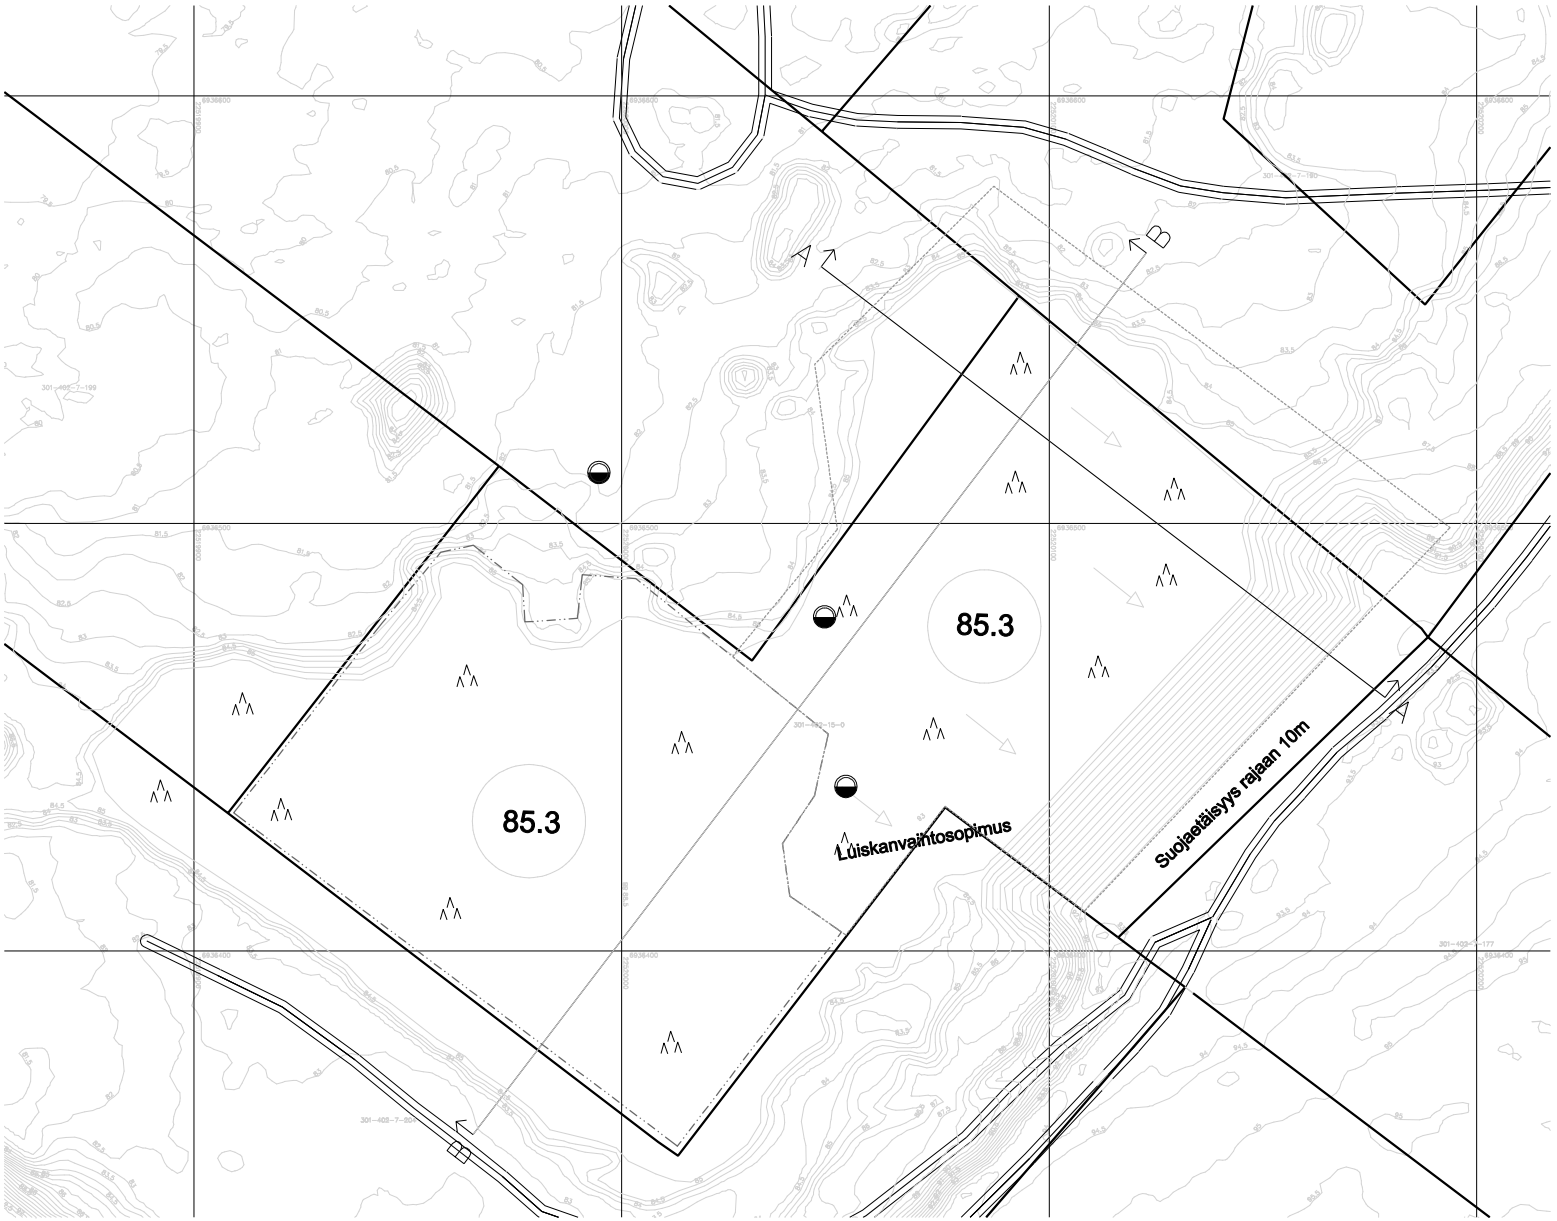

SORASUUNNITELMA

Yrjö Latva–Luopa Oy

KUNTA: Kurikka/Pitkämö
KYLÄ: Pitkämö
TILA: 301-402-15-0 pinta-ala 2,55 ha

OTETTAVA MAA-AINES:
Luonnonsora 80 000 m3

SUOJA-AITA

YLI 1:1 JYRKEIMMÄT LUISKAT SUOJATAAN RAKENNETULLA TERÄSAIDALLA TAI VÄLIAIKAISESTI MUULLA LUONNONESTEELLÄ JA LIPPUSIIMALLA KAIVANTOON JOUTUMISEN ESTÄMISEKSI

Korkeusasemat ja määrät perustuvat saatavilla olevaan maanmittauslaitoksen laserkeilausaineistoon ja paikanpäällä tehtyihin havaintoihin 02/2024. Korkeusjärjestelmä N2000

- 301-402-15-0 KIINTEISTÖN REKISTERINUMERO
- 177 KORKOMERKINTÖJÄ (N2000)
- 85.3 MONTUN POHJAN KORKO (N2000)
- OTTAMISALUEEN RAJA (pinta-ala 1,60 ha)
- VANHA OTTAMISALUEEN RAJA voimassa 2031
- OTTAMISALUE
- RAJALINJA
- OTTOSUUNTANUOLI
- ISTUTETTAVA TAIMIA
- VEDENTARKKAILUPISTE

Tunnus	Muutos	Nimik.	Pvm.

Kunta/Kylä: Kurikka	Kortteli/Tila: Pitkämö 301-402-15-0	Viranomaisen erityismerkintöjä varten
Rakennuspaikan/tilan nimi: Maa-ainesolio		Piirustuslaji: MAA-AINESSUUNNITTELU
Rakennuspaikan/tilan osoite: SORANOTTOSSUUNNITELMA Y.Latva-Luopa Oy Soramaa 61300 Kurikka		Mittakaava: Lopputilanne 1:500
INSINÖÖRIT Mäkiaho 9 61800 Kauhajoki 040 8289433 Riku 040 8213116 Henri	Piir. JK Tark. RLK Hyv. HP	Suunnitelmalaji: MAA Työn numero: 187 Piirustuksen numero: 01-02 Muutos:
Päiväys: 29.02.2024	RI oplek	