


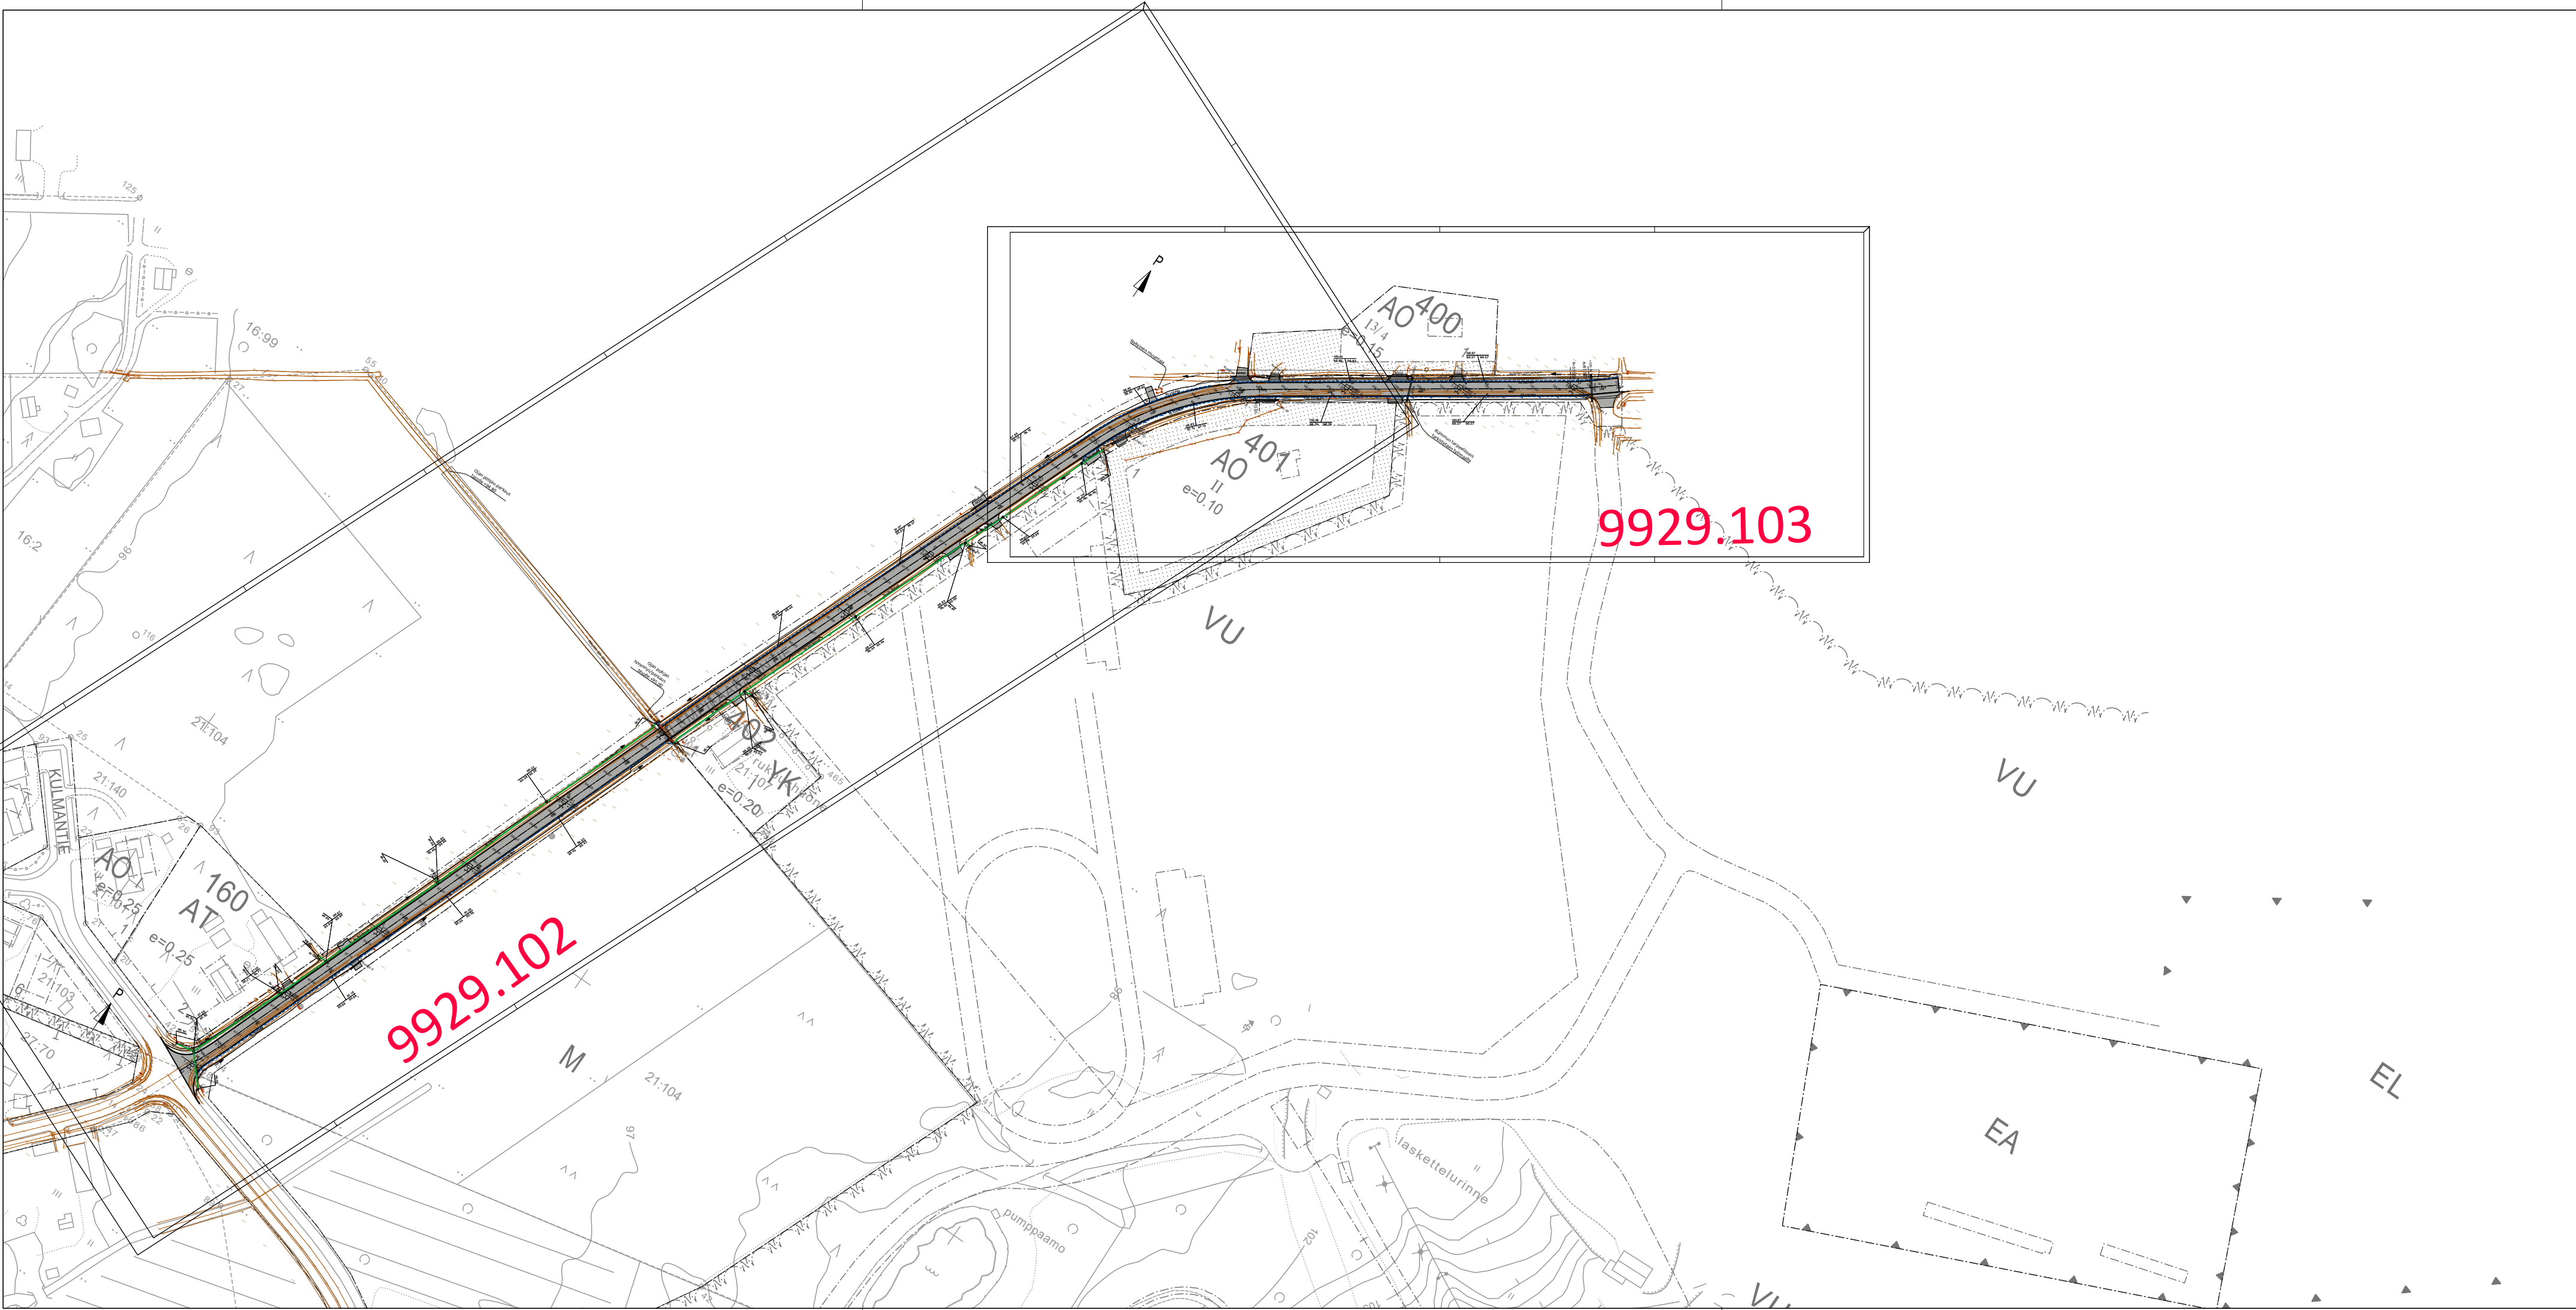

Tilaaaja ja suunnittelukohte		Piirustuksen sisältö		Mittakaavat
Kurikan kaupunki		YLEISKARTTA		1:2000
LEMPILAAKSONTIE		KARTTAJAKO		
 Aluetaito Oy Asemakatu 1, 62100 LAPUA etunimi.sukunimi@aluetaito.fi www.aluetaito.fi p. 040-8383 281		Koordinaatti- ja korkeusjärjestelmä		Työn ja piirustuksen n:o
		ETRS GK22 N2000		9929.101B
8.2.2024	 Miika Väärämäki	 Juha Porre		