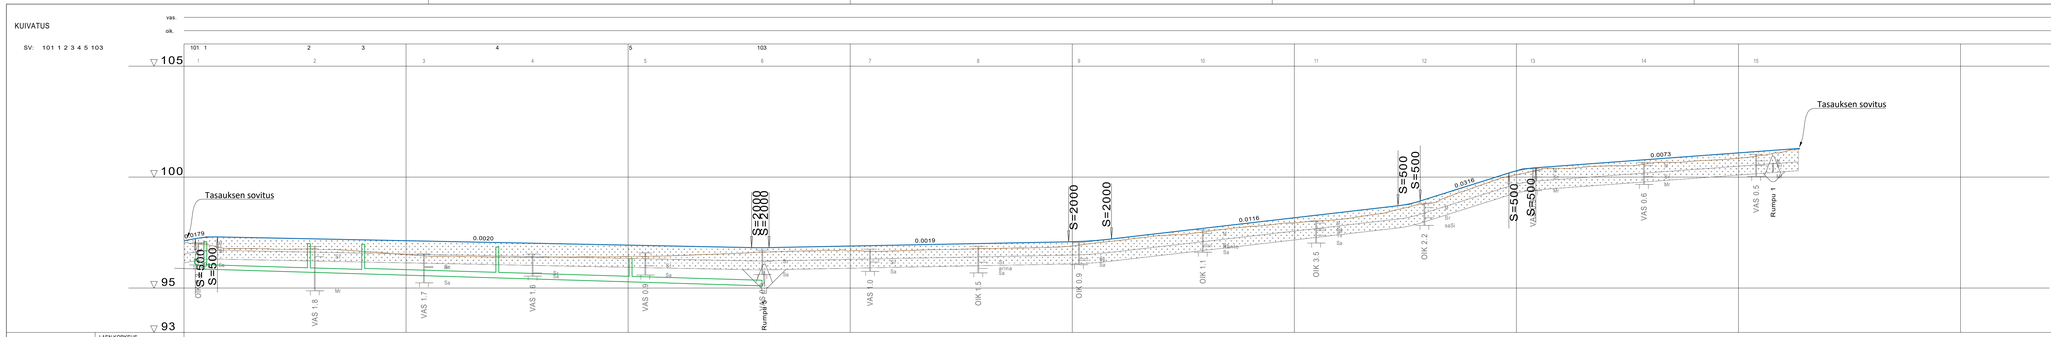

Pituusleikkauksessa esitetään kadun vasemman puoleinen hulevesilinja

Tilaaja ja suunnittelukohde

Kurikan kaupunki

LEMPILAAKSONTIE

Piirustuksen sisältö

PITUUSLEIKKAUS

Mittakaavat

1:1000/100

Aluetaito Oy
Asemakatu 1, 62100 LAPUA
etunimi.sukunimi@aluetaito.fi
www.aluetaito.fi
p. 040-8383 281

Koordinaatti- ja korkeusjärjestelmä

ETRS GK22

N2000

Työn ja piirustuksen n:o

9929.121

8.2.2024 Miika Väärämäki Juha Porre