

Selvitys rakennusoikeudesta:  
 Tontin pinta-ala 14 805 m<sup>2</sup>  
 Rakennusoikeus (e=0,4) 5 922 m<sup>2</sup>  
 Peittoala 30% 4 442 m<sup>2</sup>

Kerrosalaskelma (uudishalli):  
 Bruttoala 1 398 m<sup>2</sup>  
 Nettoala 1 340 m<sup>2</sup>  
 Rakennustilavuus 9 802 m<sup>3</sup>  
 Ilmatilavuus 8 500 m<sup>3</sup>

Kerrosalaskelma (vanha halli):  
 Bruttoala 3 743 m<sup>2</sup>

Kerroskumäärä: 2-kerroksinen, max korkeus 9m

Rakennusoikeutta jää käyttämättä: ( 5 922 - 3 743 - 1 398 ) m<sup>2</sup>  
 = 781 m<sup>2</sup>

Peittoalaa jää käyttämättä: ( 3 044 + 1 304 ) m<sup>2</sup>  
 = 94 m<sup>2</sup>


Paloluokka P2  
 Palovaarallisuusluokka 1

- Pikapalopostit, mitoitusperuste 1 kpl / 300m<sup>2</sup> (4 kpl)
- Taukoiloissa sammutuspeitteet
- Savunpoisto savunpoistopuhaltimien lämmitetystä hallifilästä, kaiftoasennus
- Savunpoisto kylmästä varastosta savunpoistopuhaltimien, seinäasennus
- Savunpoisto toimistotiloista ikkunoiden kautta
- Savunpoiston määrä min 1%
- Merkki- ja turvavalistus akkuvarmennettuna

Rakennus varustetaan koneellisella ilmanvaihdoilla

Poistumistiet:  
 Merkattu pohjakuvaan

Autopaikkalaskelma  
 1 ap / xxm<sup>2</sup>  
 Tarve: xx ap  
 Toteutuu: xx ap

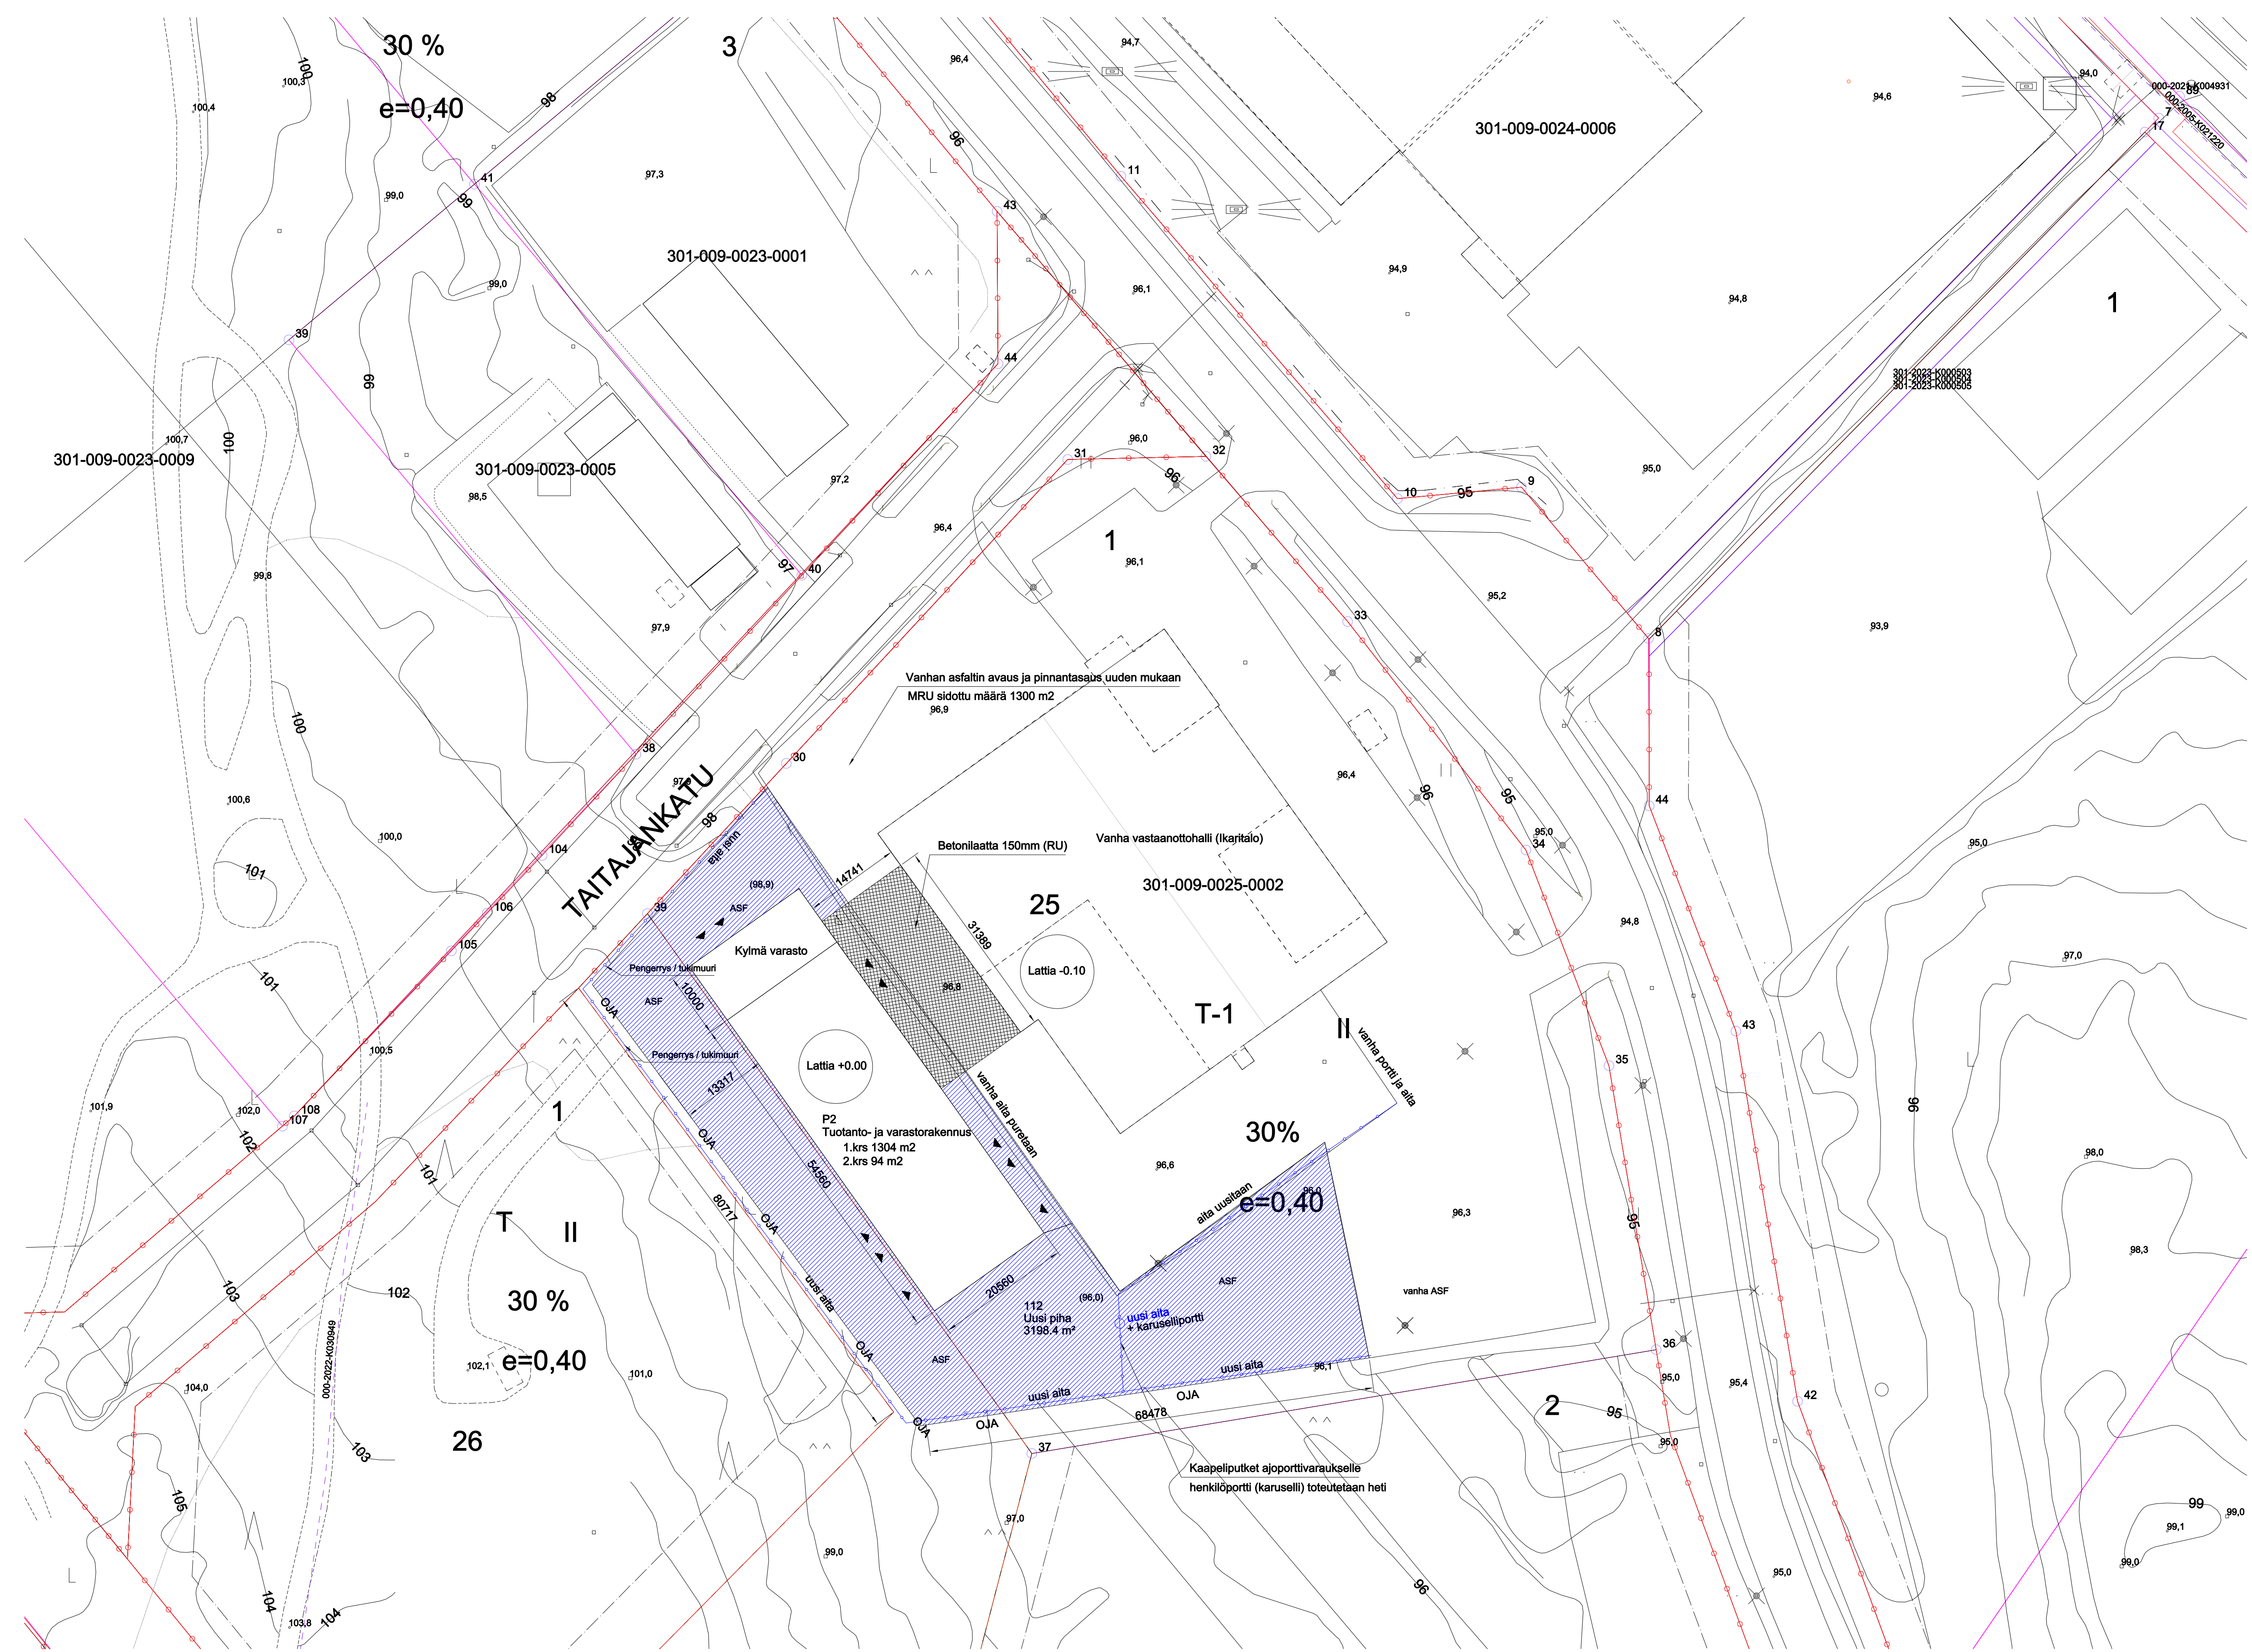

TUNN.	LUKUM.	MUUTOS	NIMI, PVM	
Kaupunginosa/tila	Korttel/Tila	Tontti/Ro	Vieromäärän merkintä	
Ikarin 301-9	25	2		
Rakennuksen numero/Rakennuksen numero/Rakennustunnus/Rakennustunnukset				
Rakennusluokka	Rakennusluokka	Pääpiirustus	Julkaisu no	
UUDISRAKENNUS		Pääpiirustus	Mittakaava	
Ikarin vastaanottohalli		Asemapiirustus	1:100	
Teollisuuskatu 13B				
61300 Kurikka				
Suunnittelijan yhteystiedot: yritys, osoite ja puhelinnumero	Toni Vuorinen	Työnumero	Piirustuksen tunnus	Muutos
REINICKA	Reinicka Oy		ARK 1000	
044 213 5556	toni@reinicka.fi			
Vastuunhenkilö: nimi, Lähtö, alkuperä ja päiväys	Toni Vuorinen	7.5.2024	Suunnittelija	Tiedosto