


K. Ala-Krekola Ky, Pitkämön soranottoalue

Leikkaus A

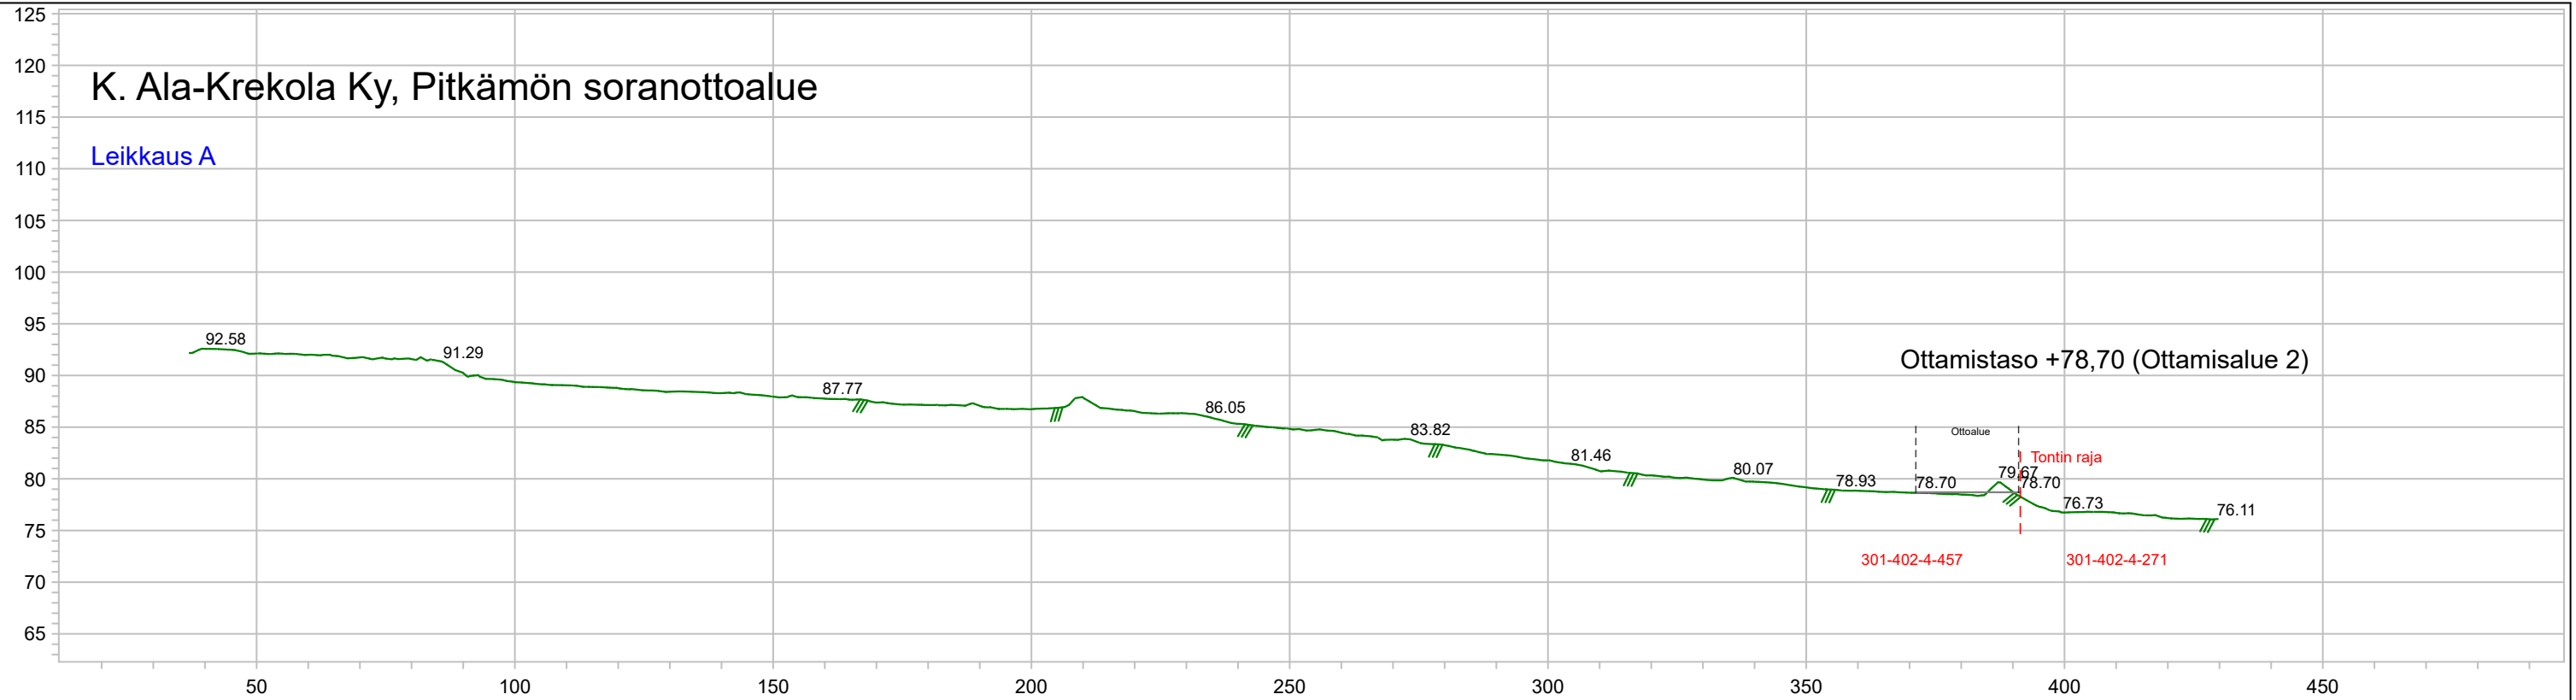

Sijainti: Kurikka		Mk	1:1250/1:625
Mittaja: Toni Heino		Päiväys	22.3.2024
<small>Mittaus ja suunnittelu Toni Heino Puh: 0445074318 email: toni.heino@gmail.com</small>		Koordinaatit	tm35 / n2000