


K. Ala-Krekola Ky, Pitkämön soranottoalue

Leikkaus B

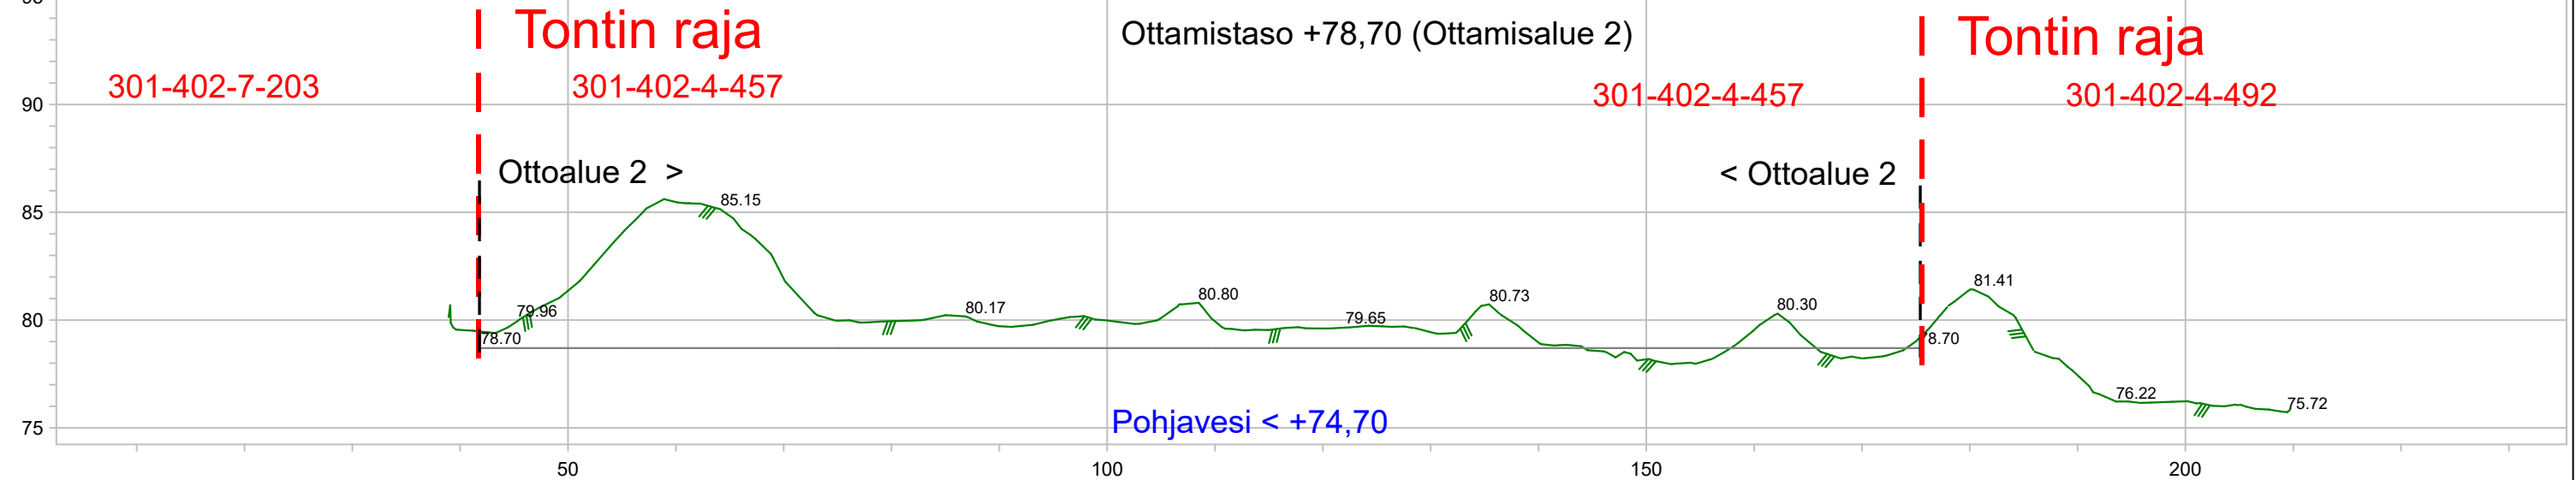

Sijainti: Kurikka	Mk	1:600/1:300
Mittaaja: Toni Heino	Päiväys	22.3.2024
<small>Mittaus ja suunnittelu Toni Heino Puh: 0445074318 email: toni.heino@gmail.com</small>	Koordinaatit	tm35 / n2000