


K. Ala-Krekola Ky, Pitkämön soranottoalue

Leikkaus C

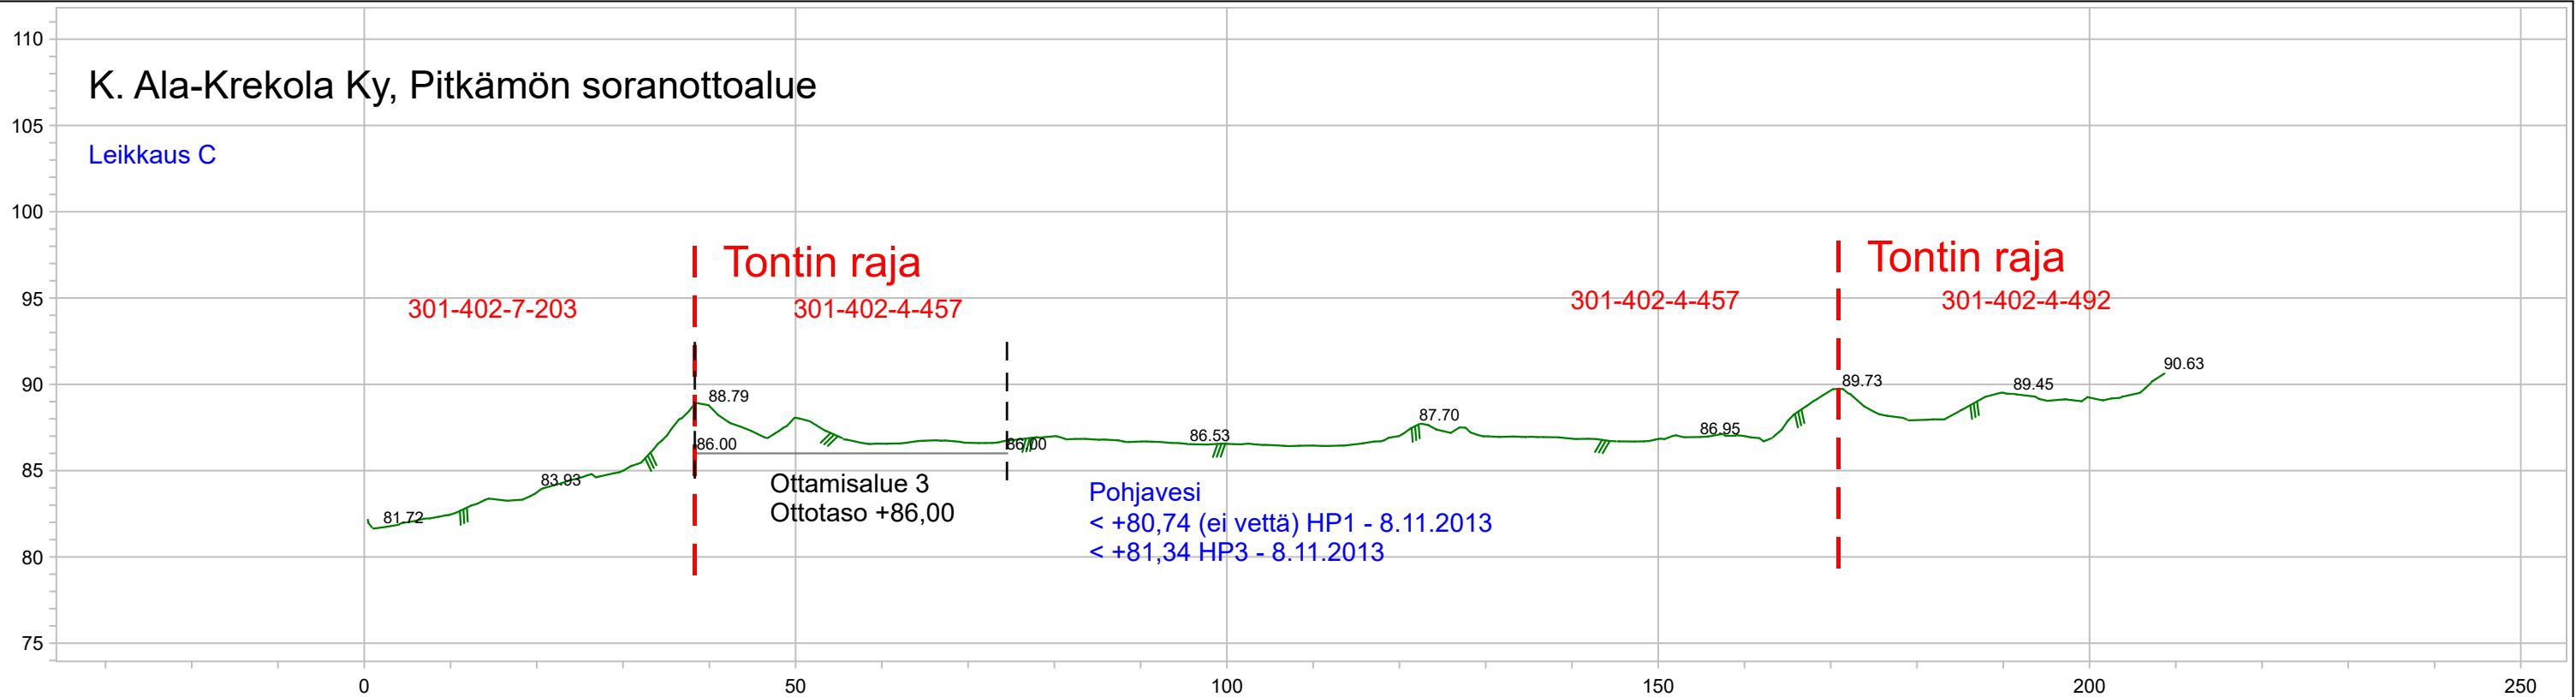

Sijainti: Kurikka

Mittaaja: Toni Heino

Mittaus ja suunnittelu Toni Heino
Puh: 0445074318
email: toni.heino@gmail.com

Mk 1:750/1:375

Päiväys 22.3.2024

Koordinaatit tm35 / n2000