


# KALLIOLOUHOSSUUNNITELMA

## Transcare Oy

KUNTA: Jurva  
 KYLÄ: Tainuskylä  
 TILAT: 301-432-5-1 (7,59 ha)

OTETTAVA MAA-AINES:  
 Kallio: 92 000 m<sup>3</sup>tr

- |             |                              |  |   |
|-------------|------------------------------|--|---|
| 301-432-5-1 | KIINTEISTÖN REKISTERINUMERO  |  | RAJALINJA                                     |
| 130         | KORKOMERKINTÖJÄ (N2000)      |  | MAHDOLLINEN TULEVAIDUUSEN OTTAMIS ALUEEN RAJA |
|             | MONTUN POHJAN KORKO (N2000)  |  | OTTOSUUNTAUOLI                                |
|             | OTTOALUEEN RAJA (1,98 ha)    |  | VARASTOKASOJA                                 |
|             | VARASTOALUEEN RAJA (1,04 ha) |  | VEDEN PUMPPAUSPAIKKIA                         |
|             | OTTAMISALUE YHTEENSÄ 3,02 ha |  | VESIOJA                                       |

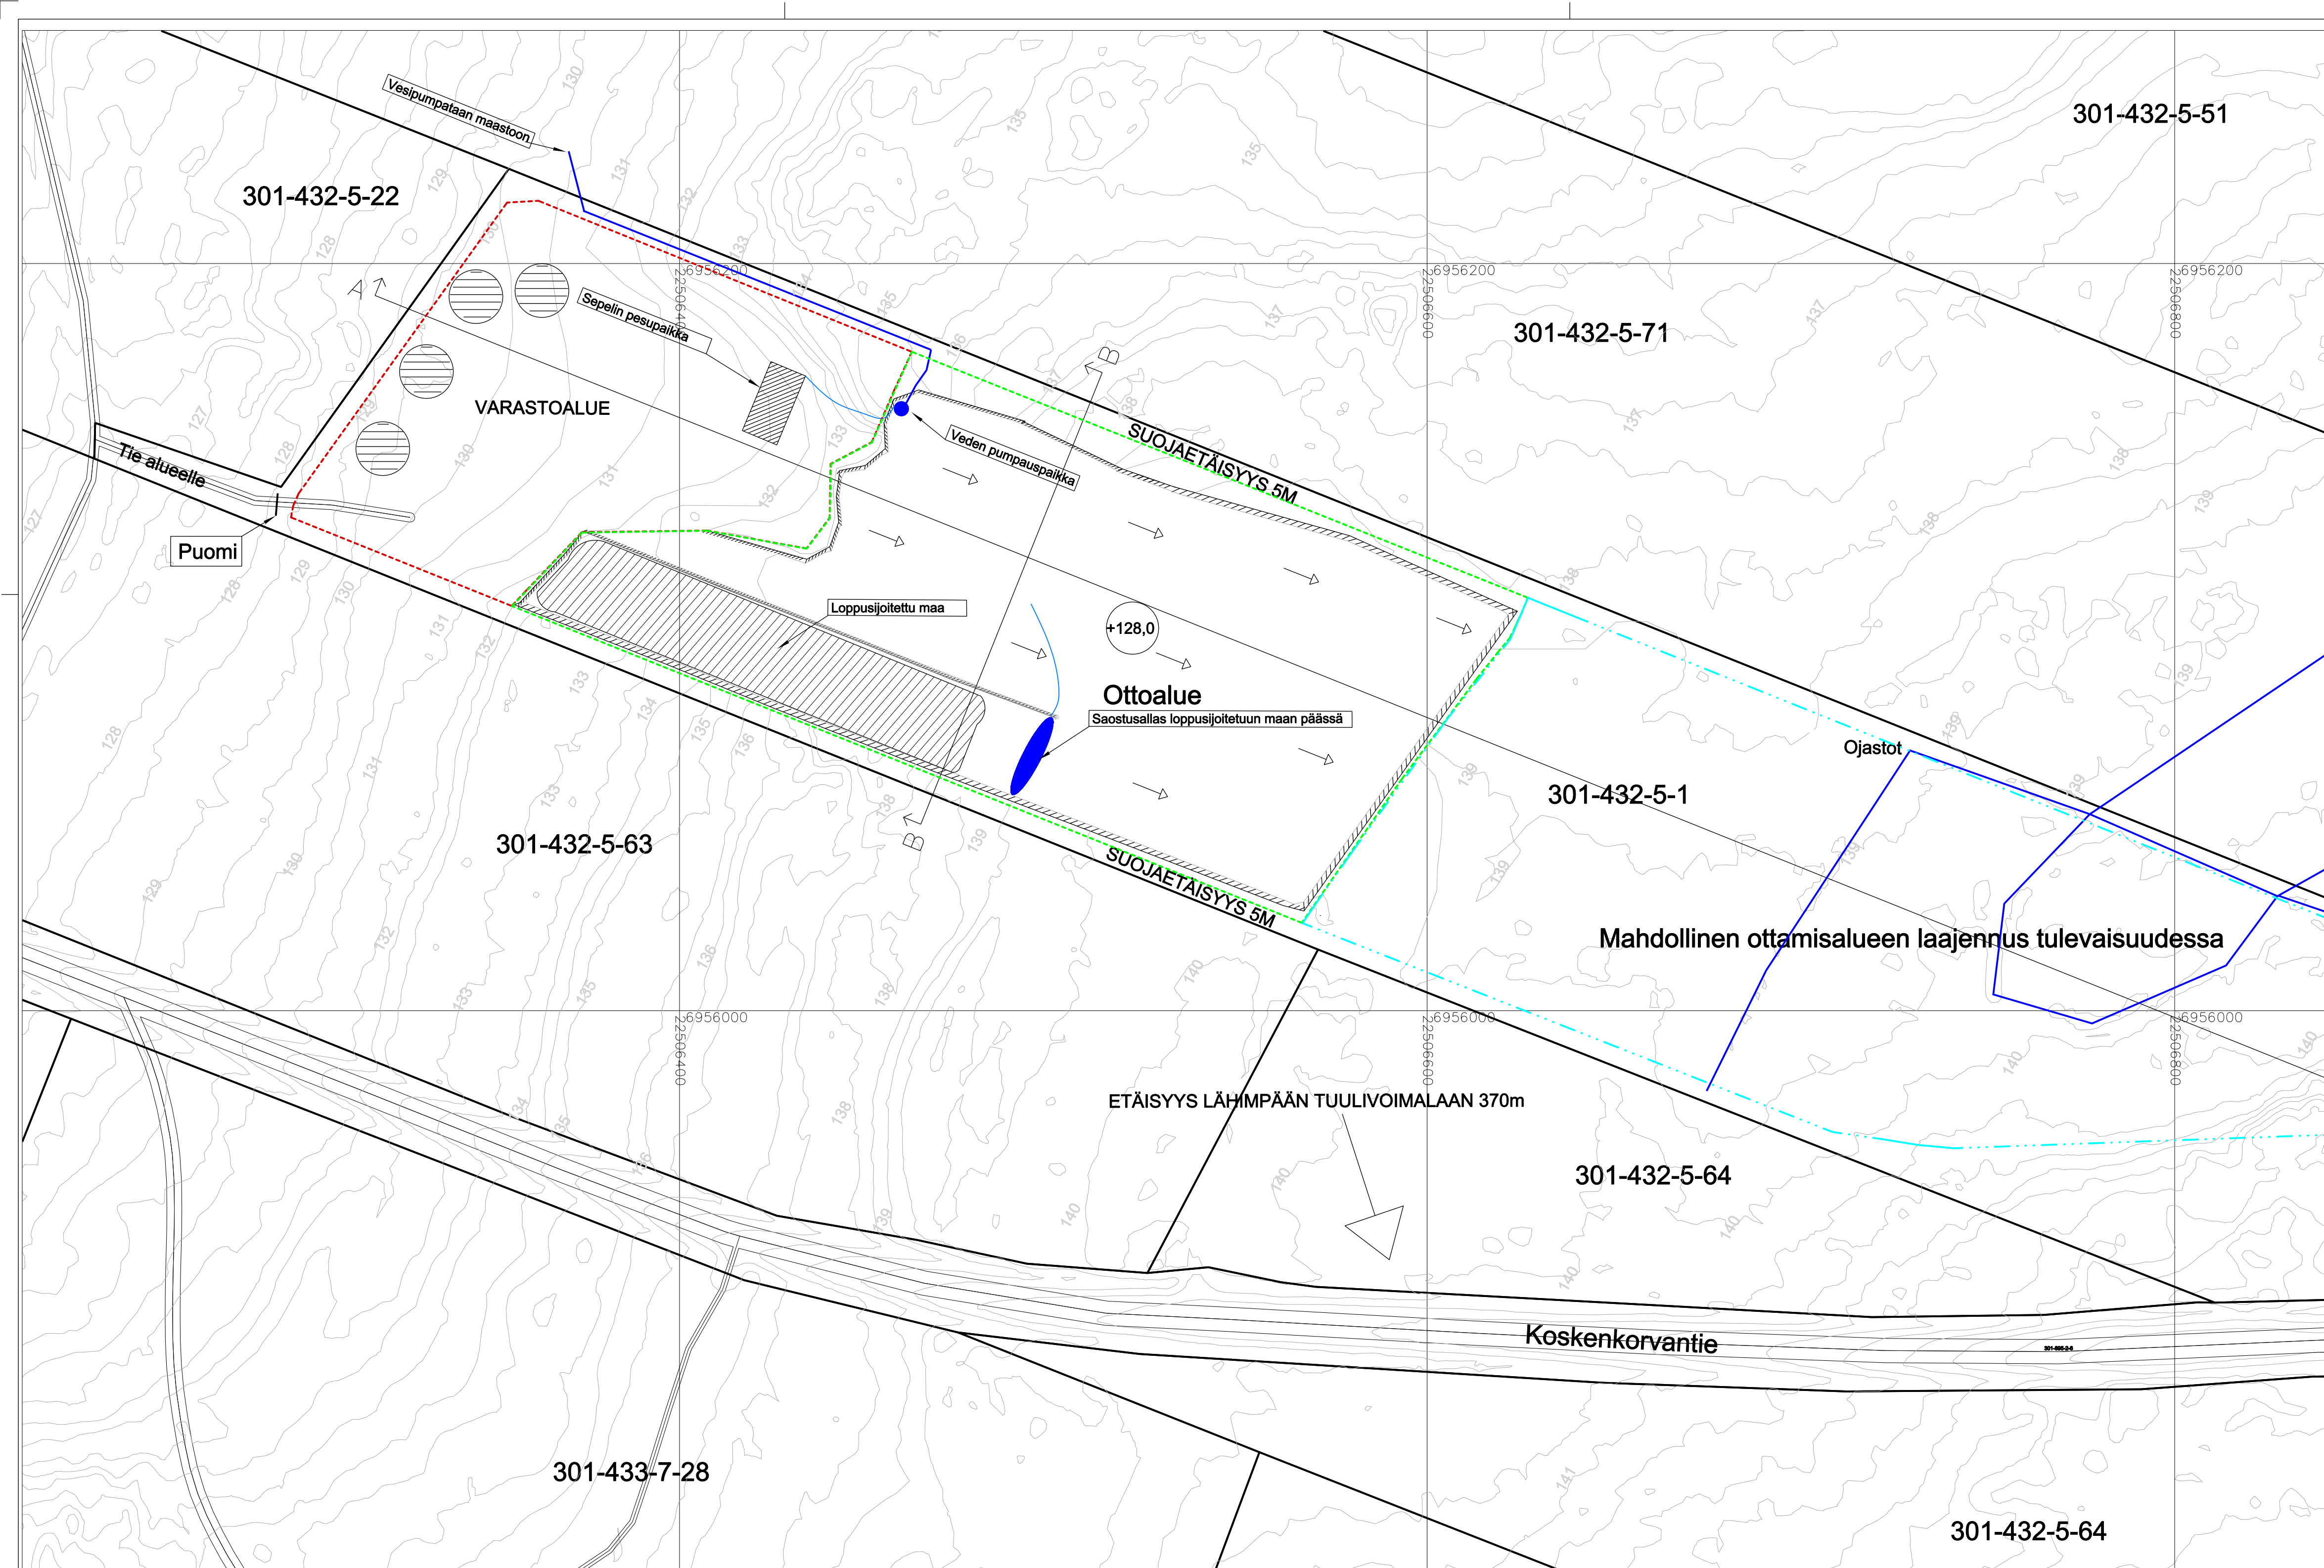

Korkeusasemat ja määrät perustuvat saatavilla olevaan maanmittauslaitoksen laaserkeilausaineistoon (06/2024) Korkeusjärjestelmä N2000

Tunnus	Muutos			Nimik.	Pvm.
Kosa/Kylä	Jurva	Kortteli/Tila	Pässinkallio	Viranomaisen arkistomerkitöksi varten	
Rakennustoimenpide	Maa-ainesotto	Tontti/Rrco	301-432-5-1	Piirustustaji	MAA-AINESSUUNNITTELU
Rakennuskohteen nimi ja osoite	KALLIOLOUHOSSUUNNITTELU			Sisältö	Mittakaavat
	Transcare Oy			Lopputilanne	1:1000
	Pässinkallio				
	66300 Jurva				
		Piir.	JK	Suunnitteluala	työn numero
		Tark.	RLK		piirustuksen numero
		Hv.	HP	MAA	209
					01-02
Päiväys	24.6.2024				



INSINÖÖRIT  
 Mirjantis 9  
 61600 Kauhajoki  
 040 5596433 Riku  
 040 5213116 Harri