


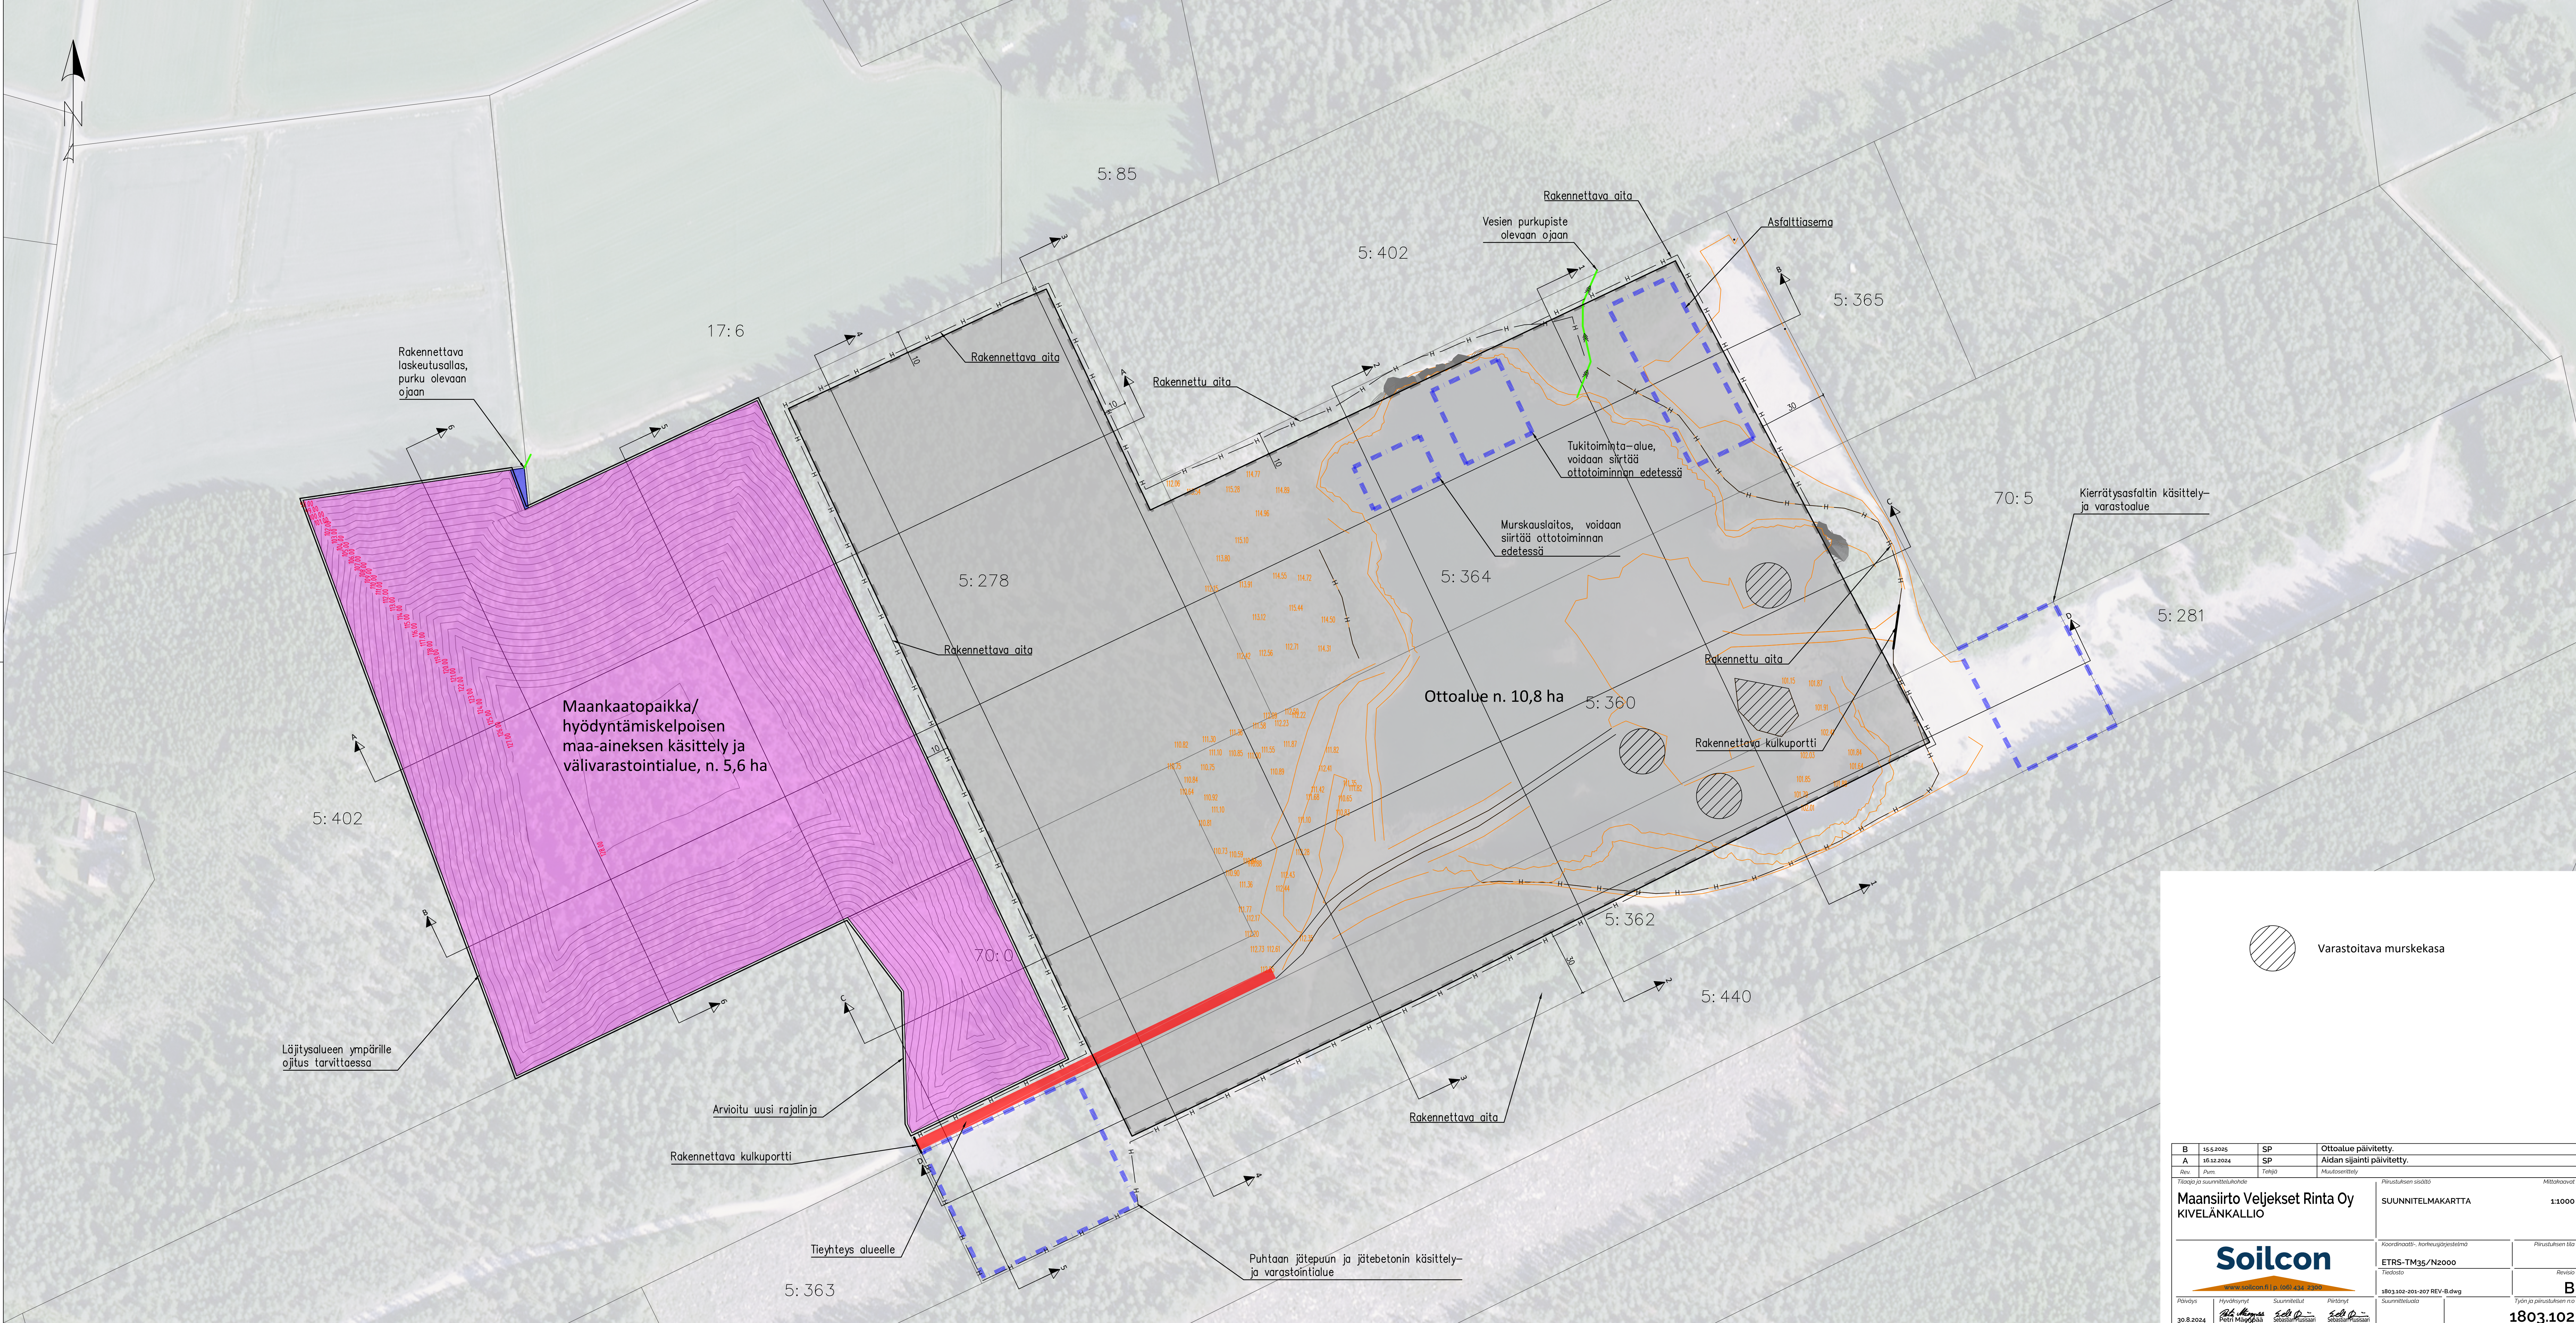

Varastoitava murskekasa

B	15.5.2025	SP	Ottoalue päivitetty.
A	16.12.2024	SP	Aidan sijainti päivitetty.
Rev.	Pvm.	Tehjä	Muutosittely
Tilaaja ja suunnitteluvuorokausi		Päivä	
Maansiirto Veljekset Rinta Oy KIVELÄNKALLIO		SUUNNITELMAKARTTA 1:1000	
Koordinaatti- ja korkeusjärjestelmä		Päivä	
ETRS-TM35/N2000		1803.102-201-207 REV-B.dwg	
Tiedosto		Revisio	
Päivä		B	
Hyväksynyt Petteri Mäkelä		Suunnittelija Sami Rinta	
Päivä		Päivä	
30.8.2024		1803.102	