
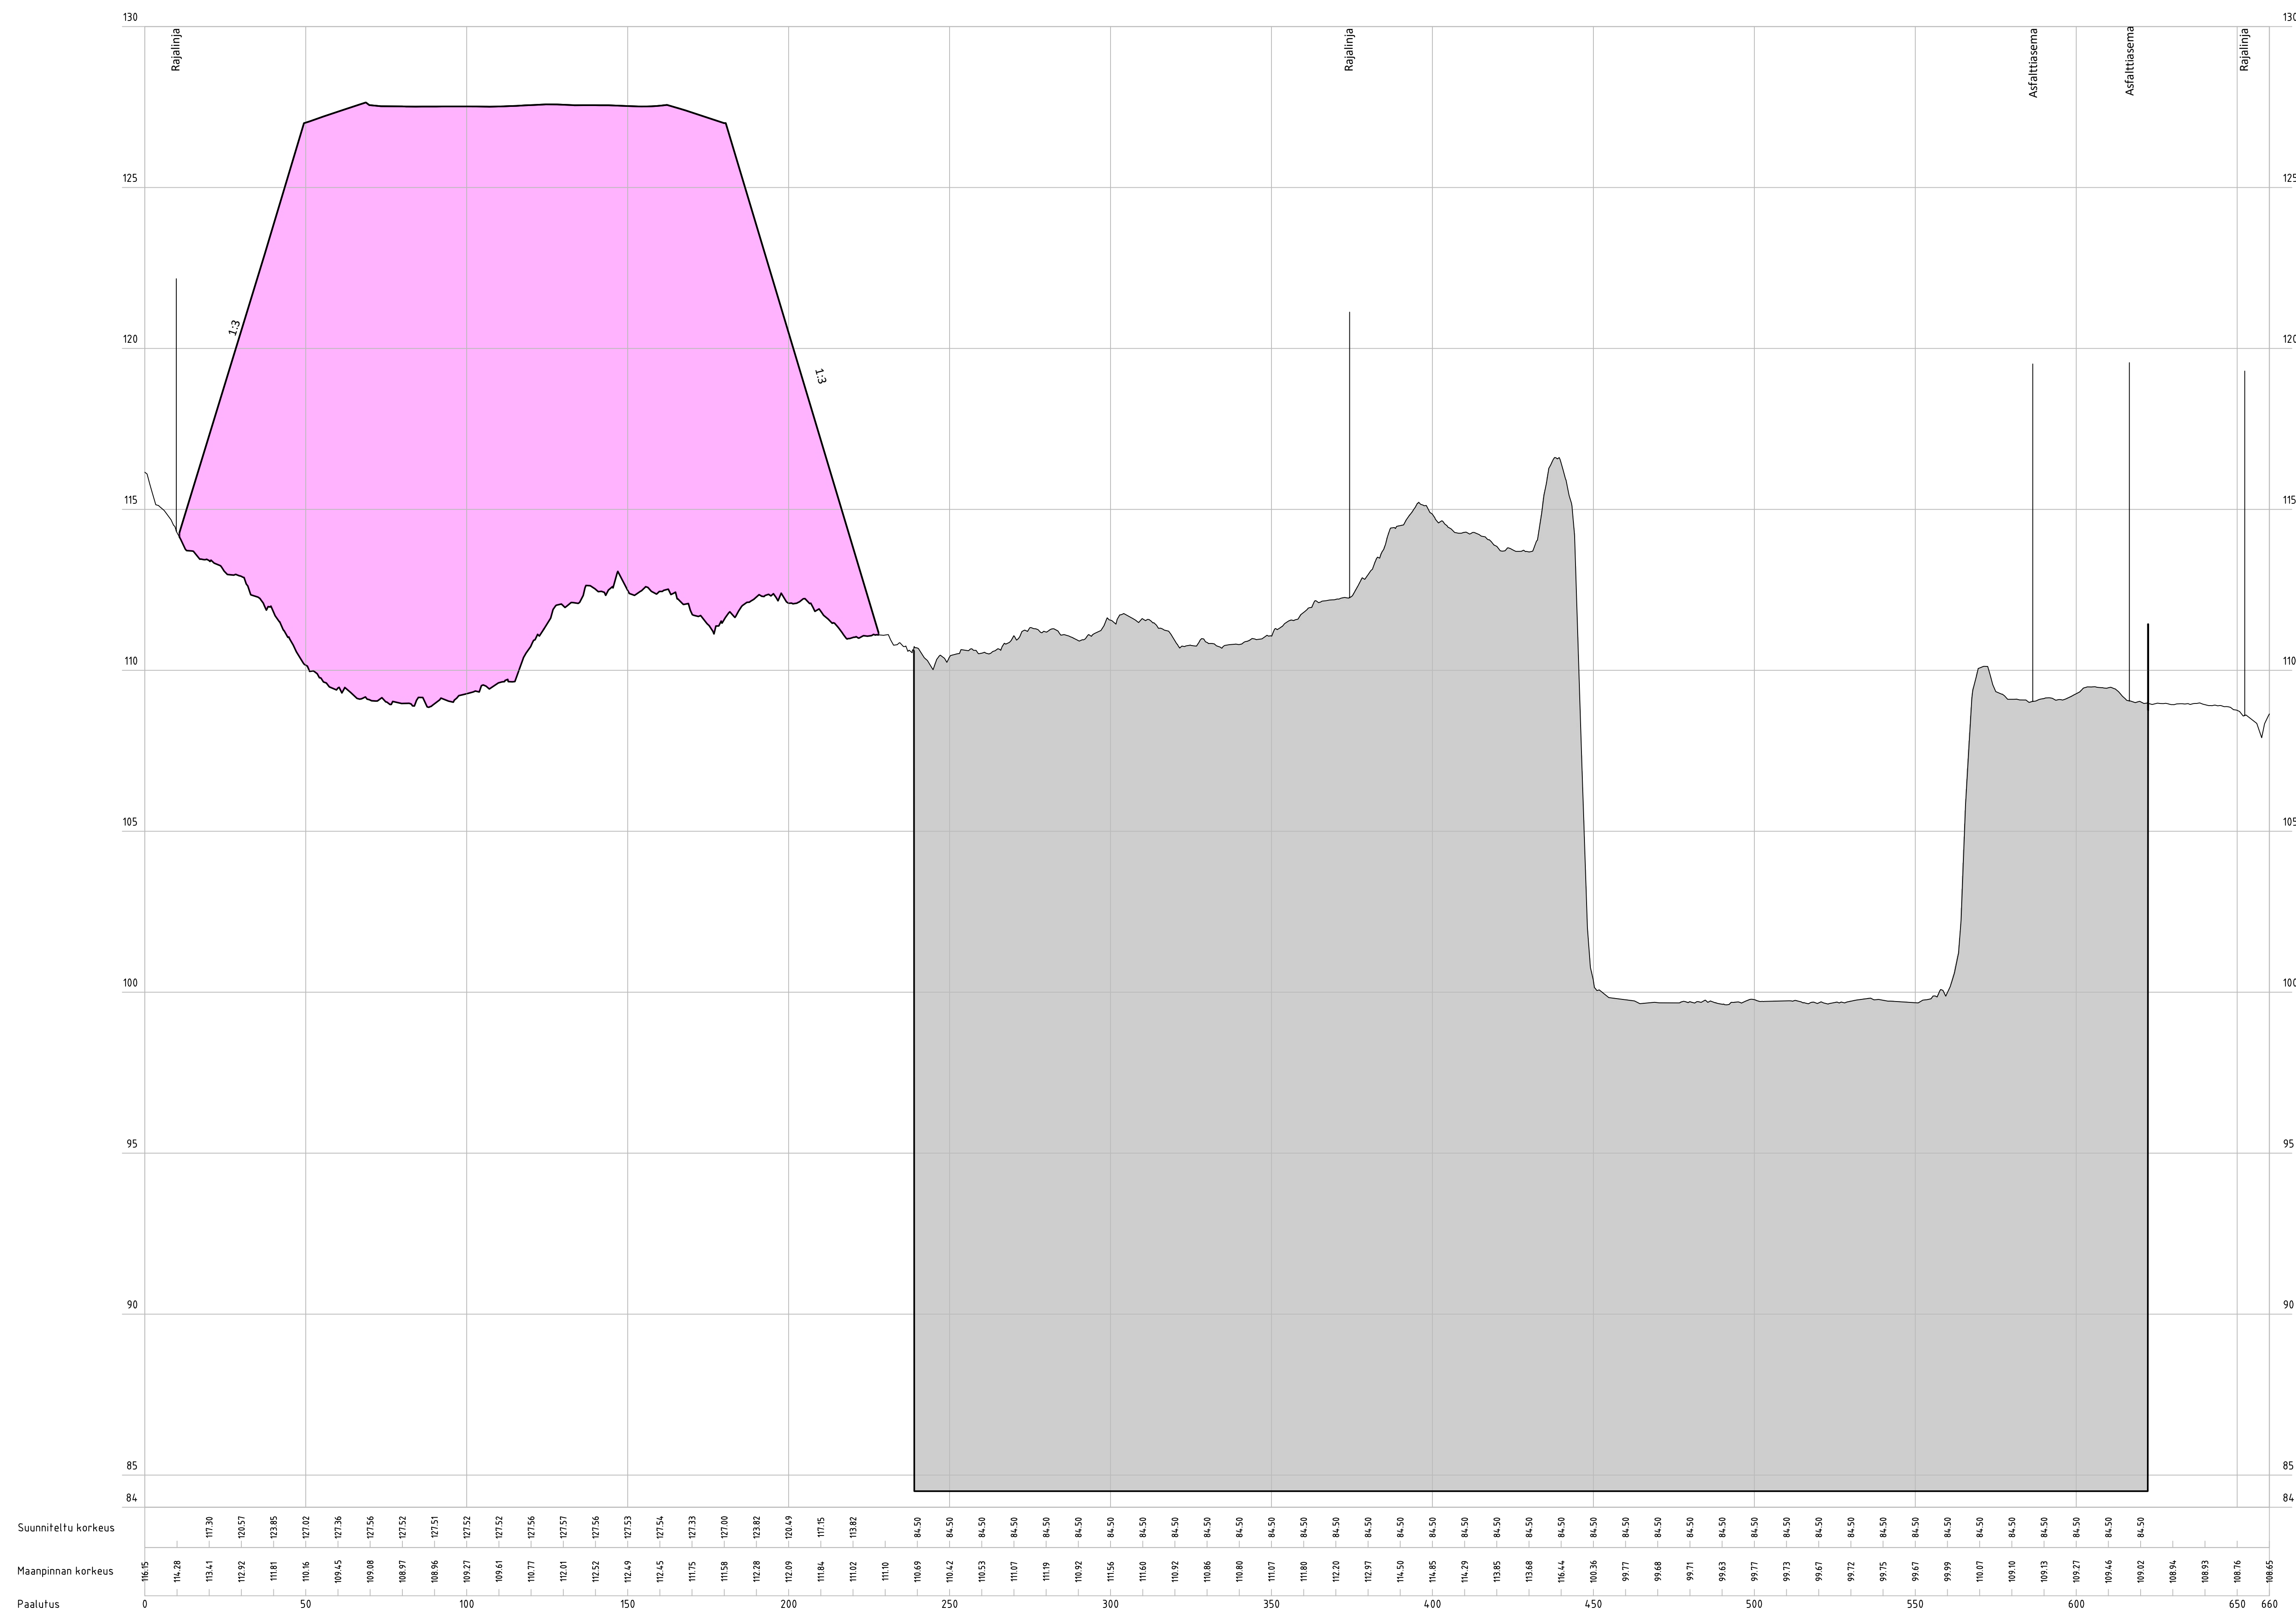


 

	Suunniteltu maankaatopaikka/ hyödyntämiskelpoisen maa-aineksen käsittely ja välivarastointialueen taso
	Suunniteltu ottotaso

A	15.5.2025	SP	Ottoalue päivitykset	
Rev	Prm	Tehäjä	Muutosentti	
Tiirajaa ja suunnitteluhide Maansiirto Veljekset Rinta Oy KIVELÄNALLIO				Piirustuksen sisältö LEIKKAUS B - B 1:1000/100
				Koordinaatti- korhusejärjestelmä ETRS-TM35/N2000 Tiedosto Revisio A
Päiväys	Hyväksynyt	Suunnittelut	Piiränyt	
30.8.2024	 Petri Mäkelä	 Seppo P. Suuronen	 Seppo P. Suuronen	Suunnitteluala Työn ja piirustuksen nro 1803.205