


Linja D:
1:1000/1:100

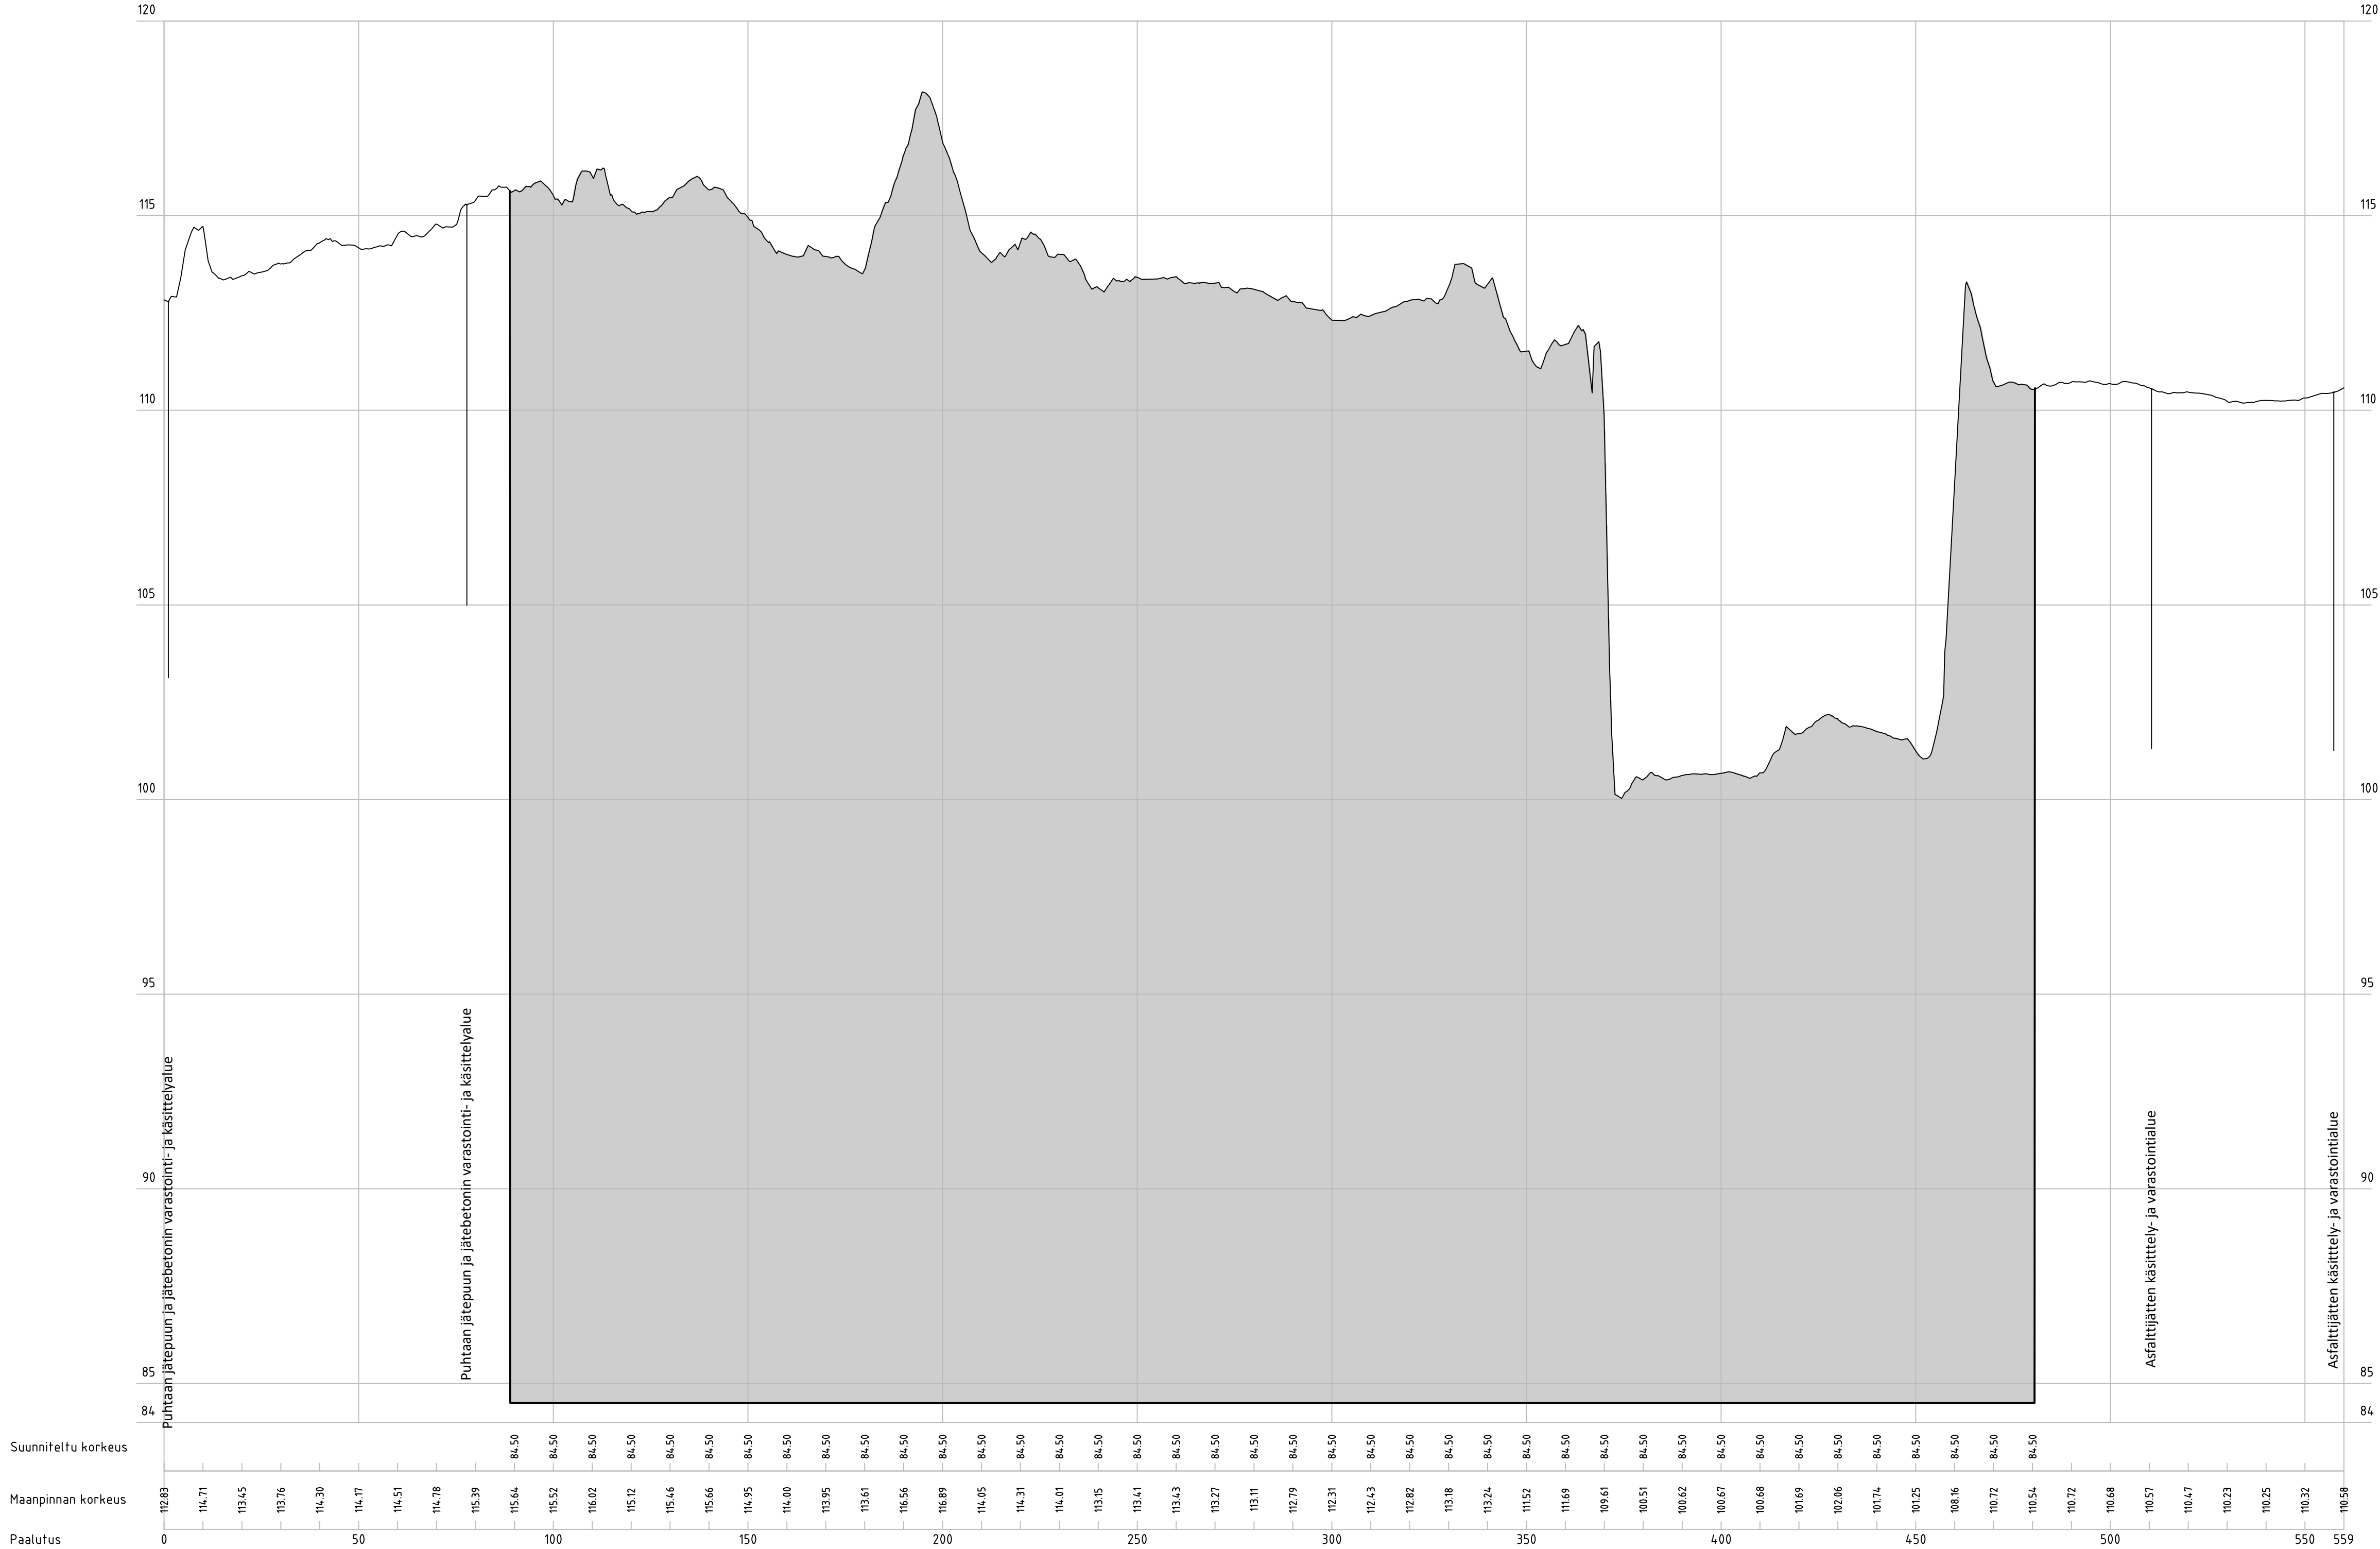

Suunniteltu maankaatopaikka/
hyödyntämiskelpoisen maa-aineksen
käsittely ja väliavarastointialueen taso

Suunniteltu ottotaso

A	15.5.2025	SP	Ottoalue päivitetty.
Rev.	Pvm	Tehjä	Muutosentitey
Tilaaja ja suunnitteluhohde		Piirustuksen sisältö	
Maansiirto Veljekset Rinta Oy KIVELÄNKALLIO		LEIKKAUS D - D	Mittakaavat 1:1000/100
Tiedosto		Piirustuksen tila	
Suunnitteluala		Revisio	
1803.102-201-207 REV-B.dwg		A	
Päiväys		Työn ja piirustuksen n:o	
30.8.2024		1803.207	
Hyväksynyt Petr Mäkelä		Suunnitellut Sebastian Musiari	
Piirtänyt Sebastian Musiari			