



Linja 1:
1:1000/1:100


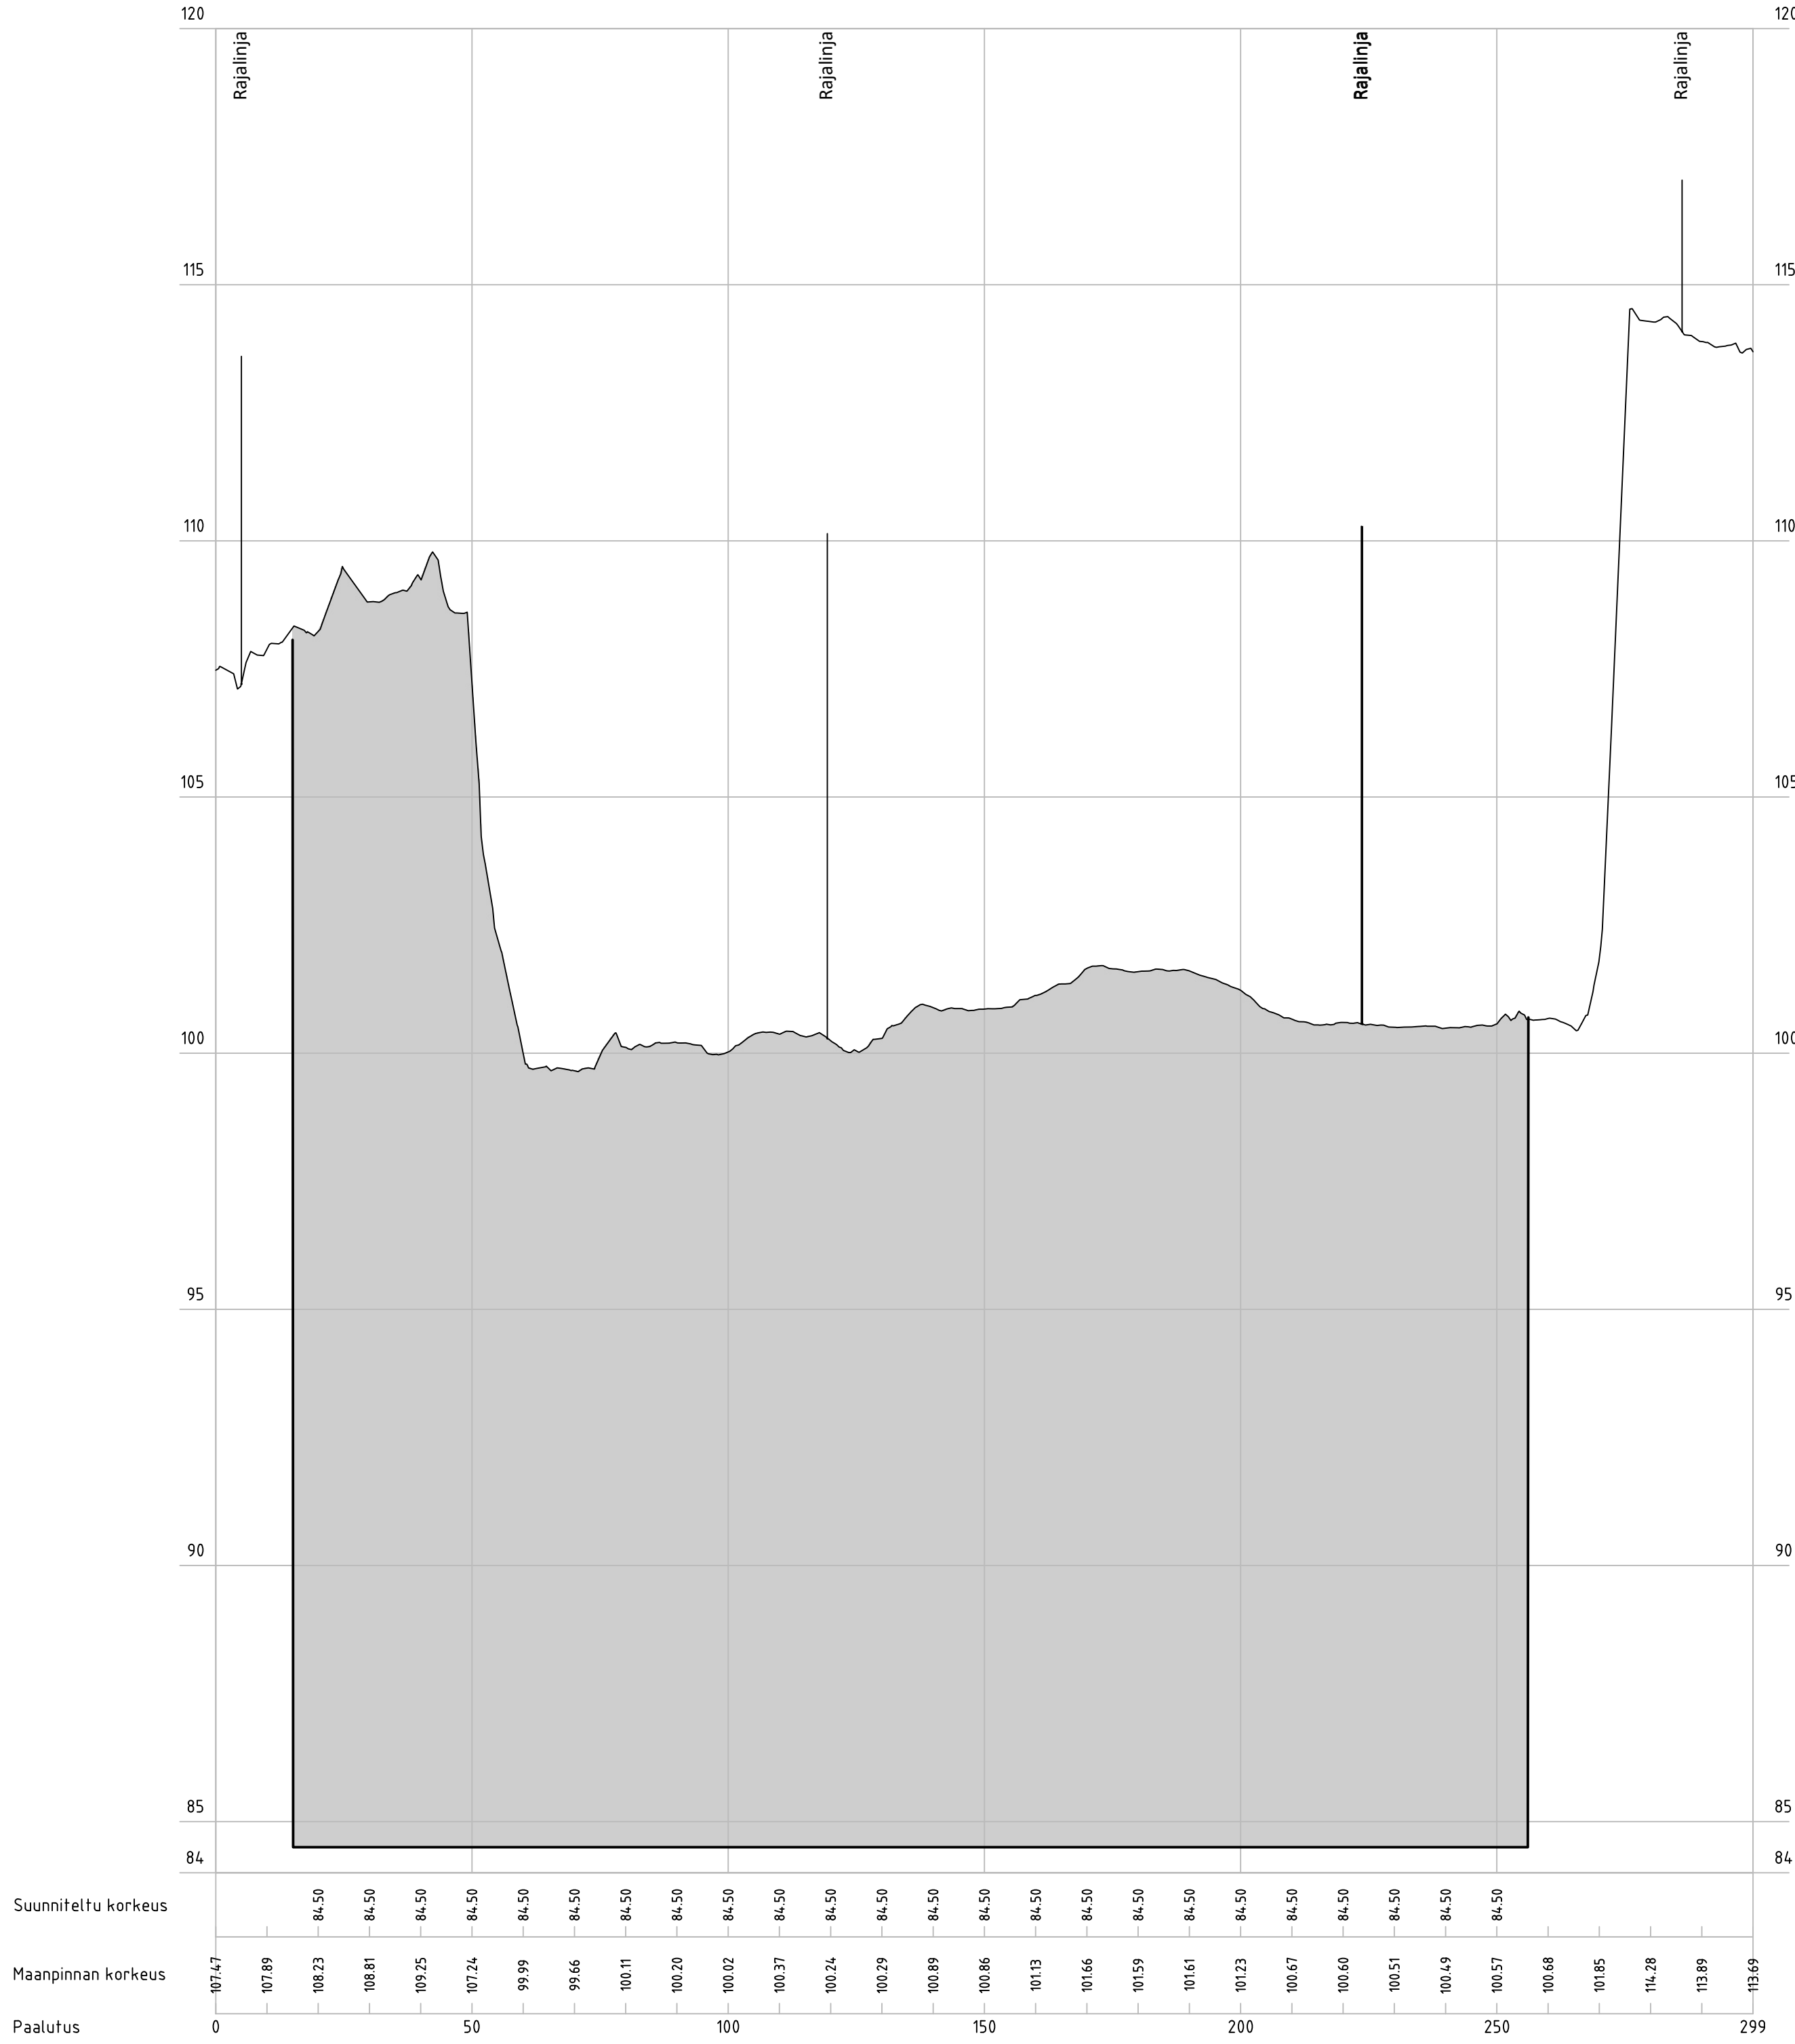


Linja 2:
1:1000/1:100

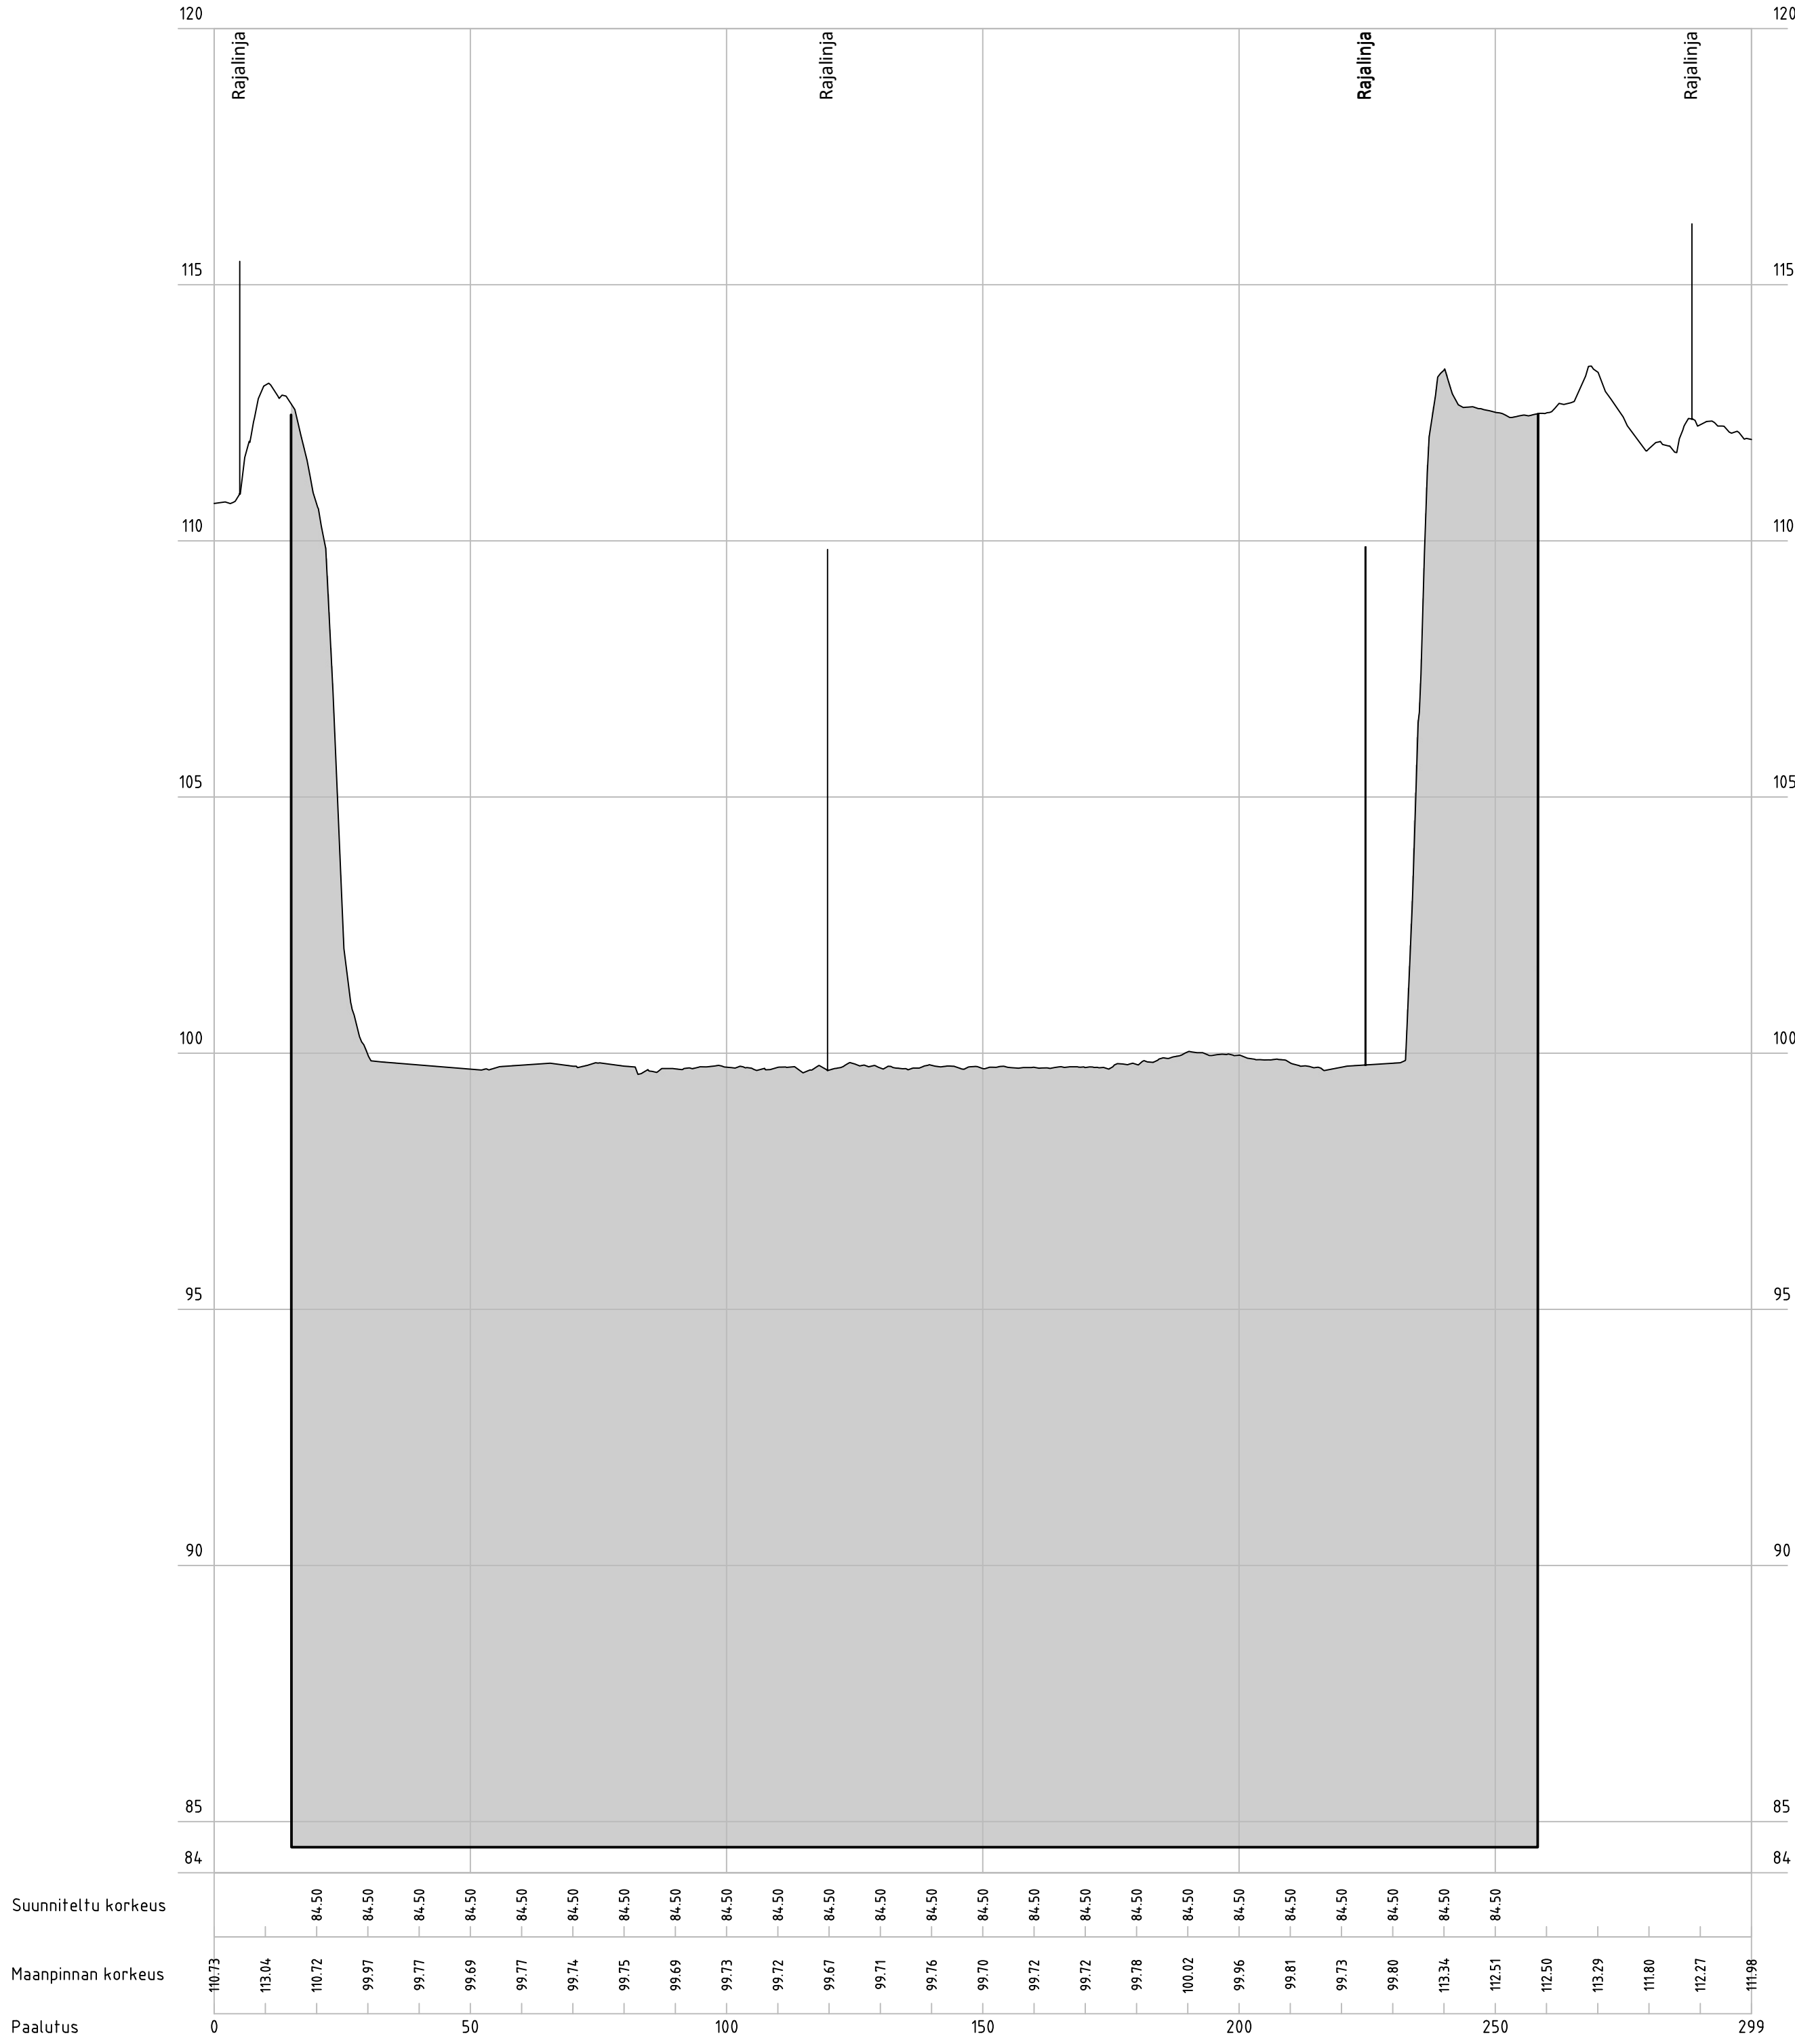

Suunniteltu maankaatopaikka/
hyödyntämiskelpoisen maa-aineksen
käsittely ja välivarastointialueen taso

Suunniteltu ottotaso

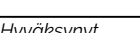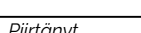A	15.6.2025	SP	Ottoalue päivitetty.		
Rev.	Pvm	Tehijä	Muutosentely		
Tilaaja ja suunnitteluhohde			Piirustuksen sisältö		Mittakaavat
Maansiirto Veljekset Rinta Oy			LEIKKAUS 1 - 1 JA 2 - 2		1:1000/100
KIVELÄNKALLIO					
			Koordinaatti- ja korkeusjärjestelmä		Piirustuksen tila
			ETRS-TM35/N2000		Revisio
Tiedosto			1803.102-201-207 REV-B.dwg		A
Päiväys	Hyväksynyt	Suunnittelut	Piirtänyt	Suunnitteluala	Työn ja piirustuksen n:o
30.8.2024	 Petri Mäkelä	 Sebastian Musiari	 Sebastian Musiari		1803.201