



Linja 3:
1:1000/1:100

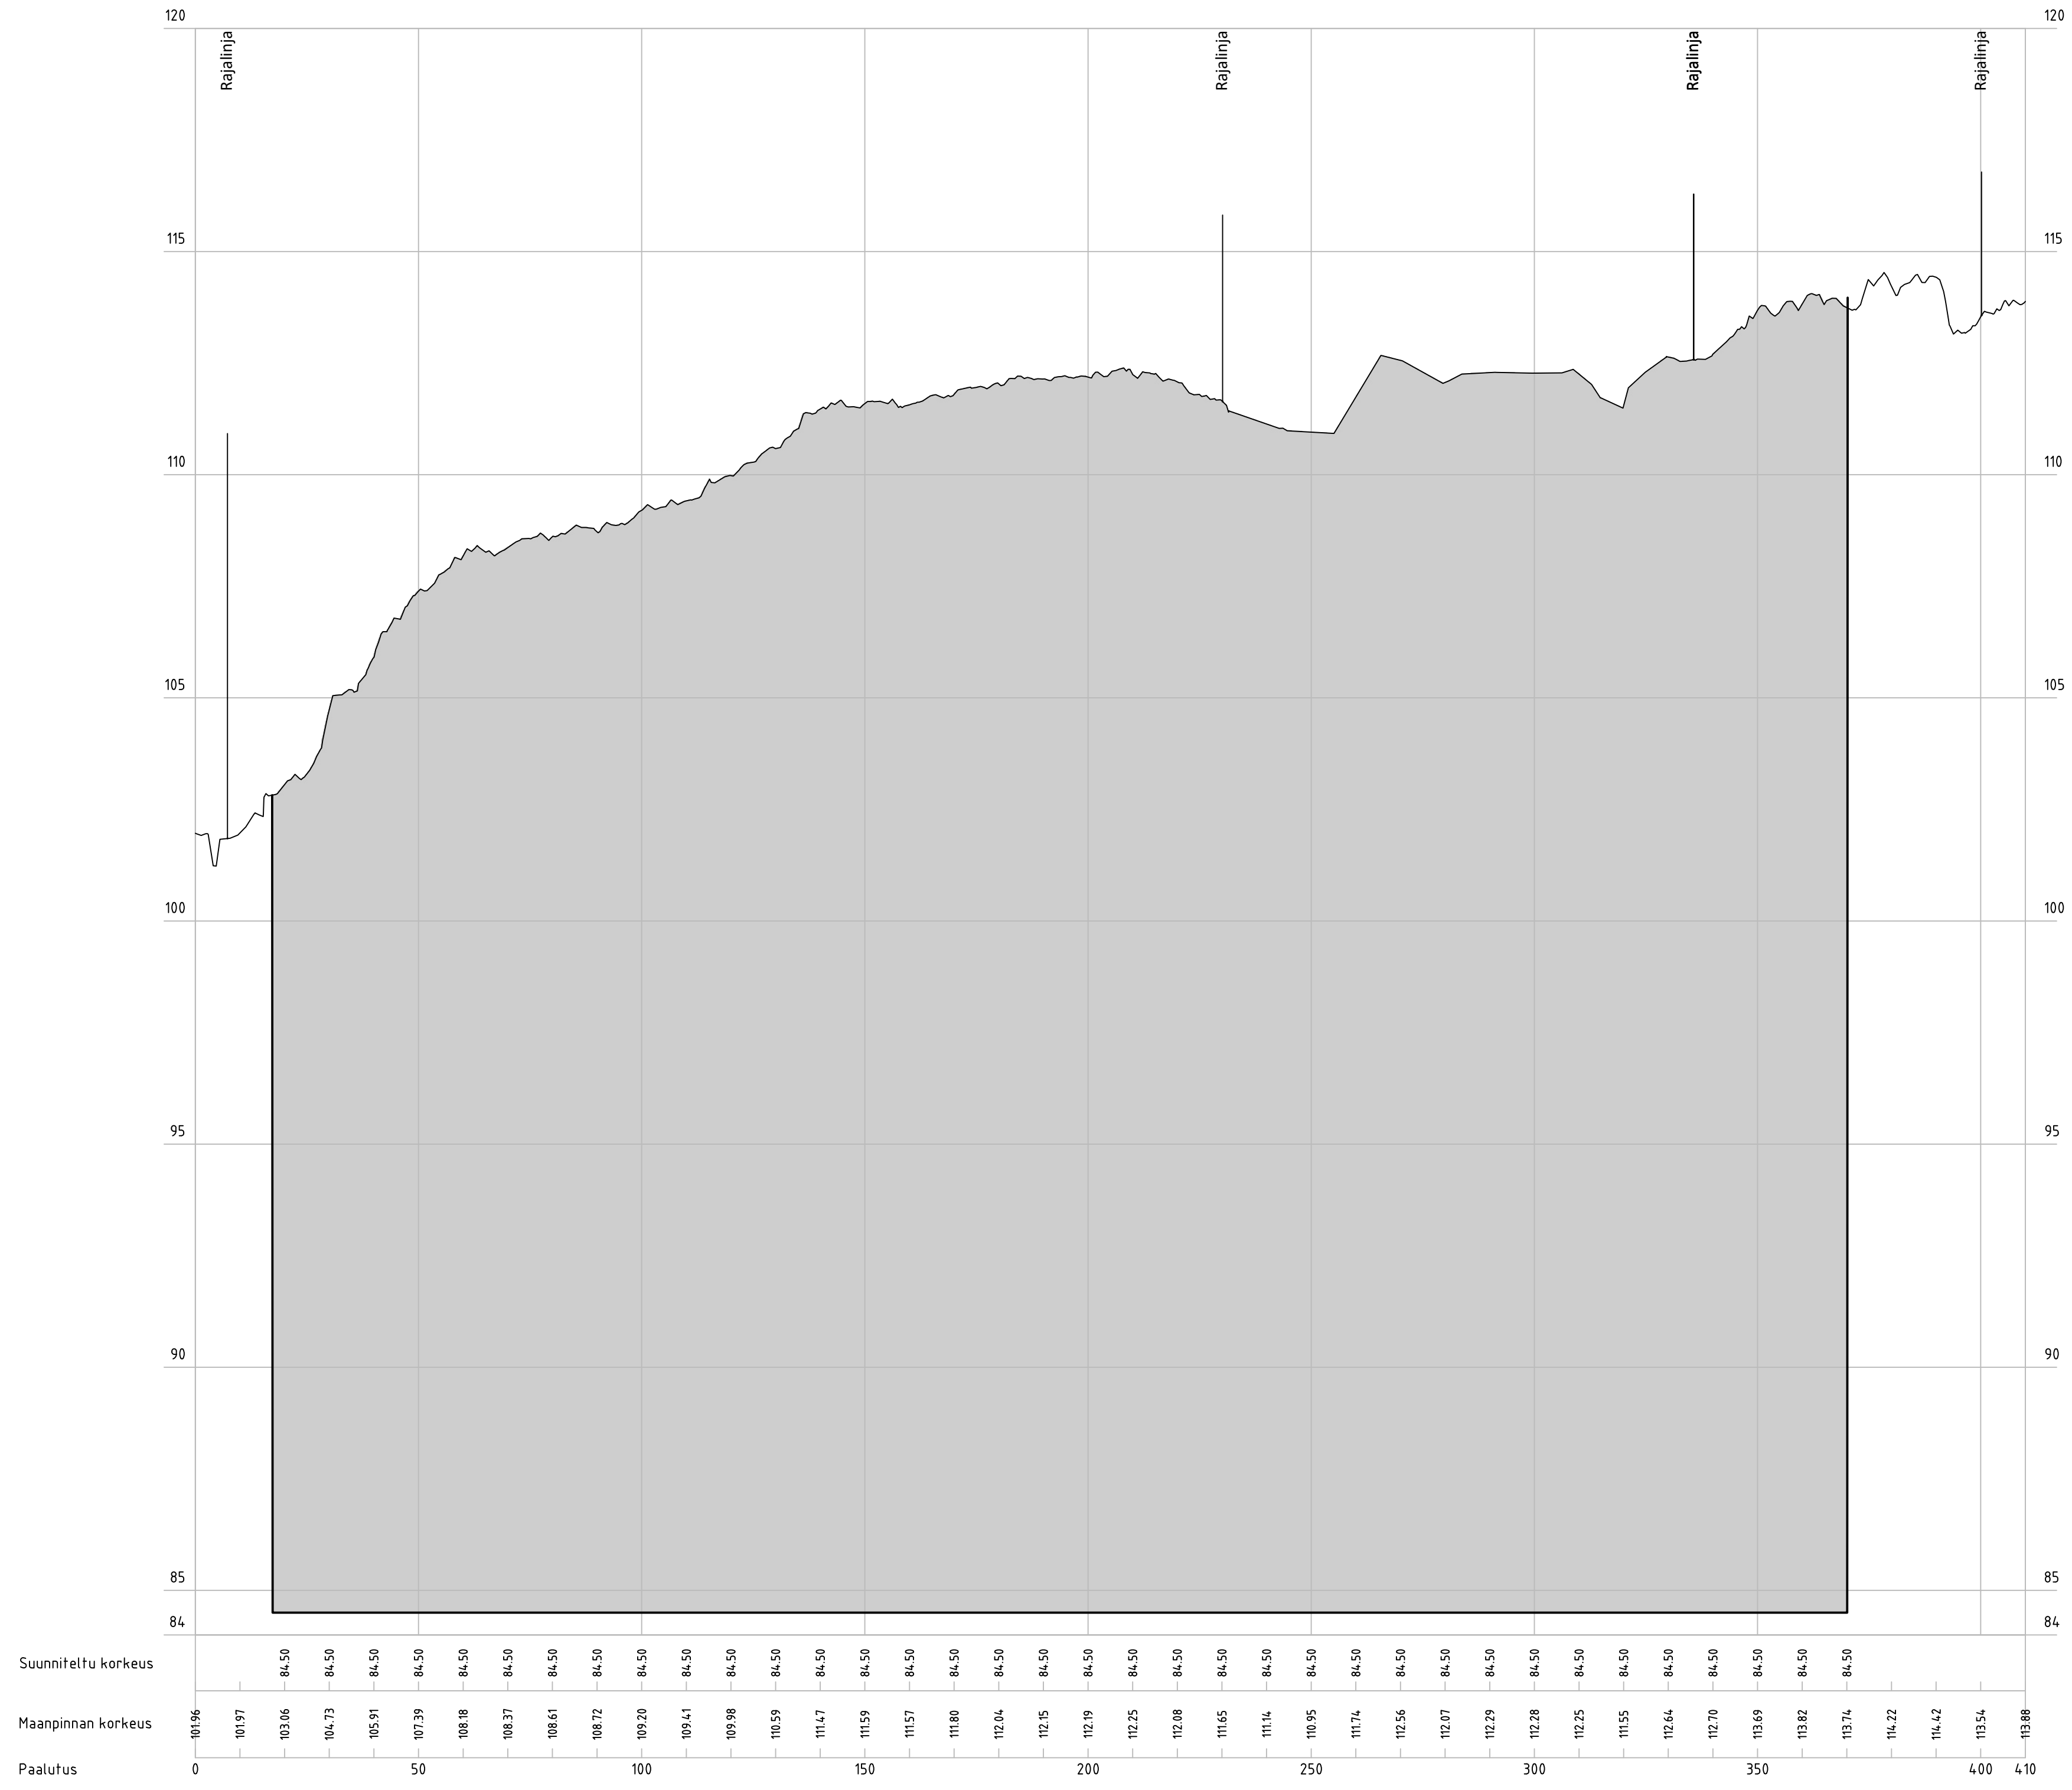

Linja 4:
1:1000/1:100

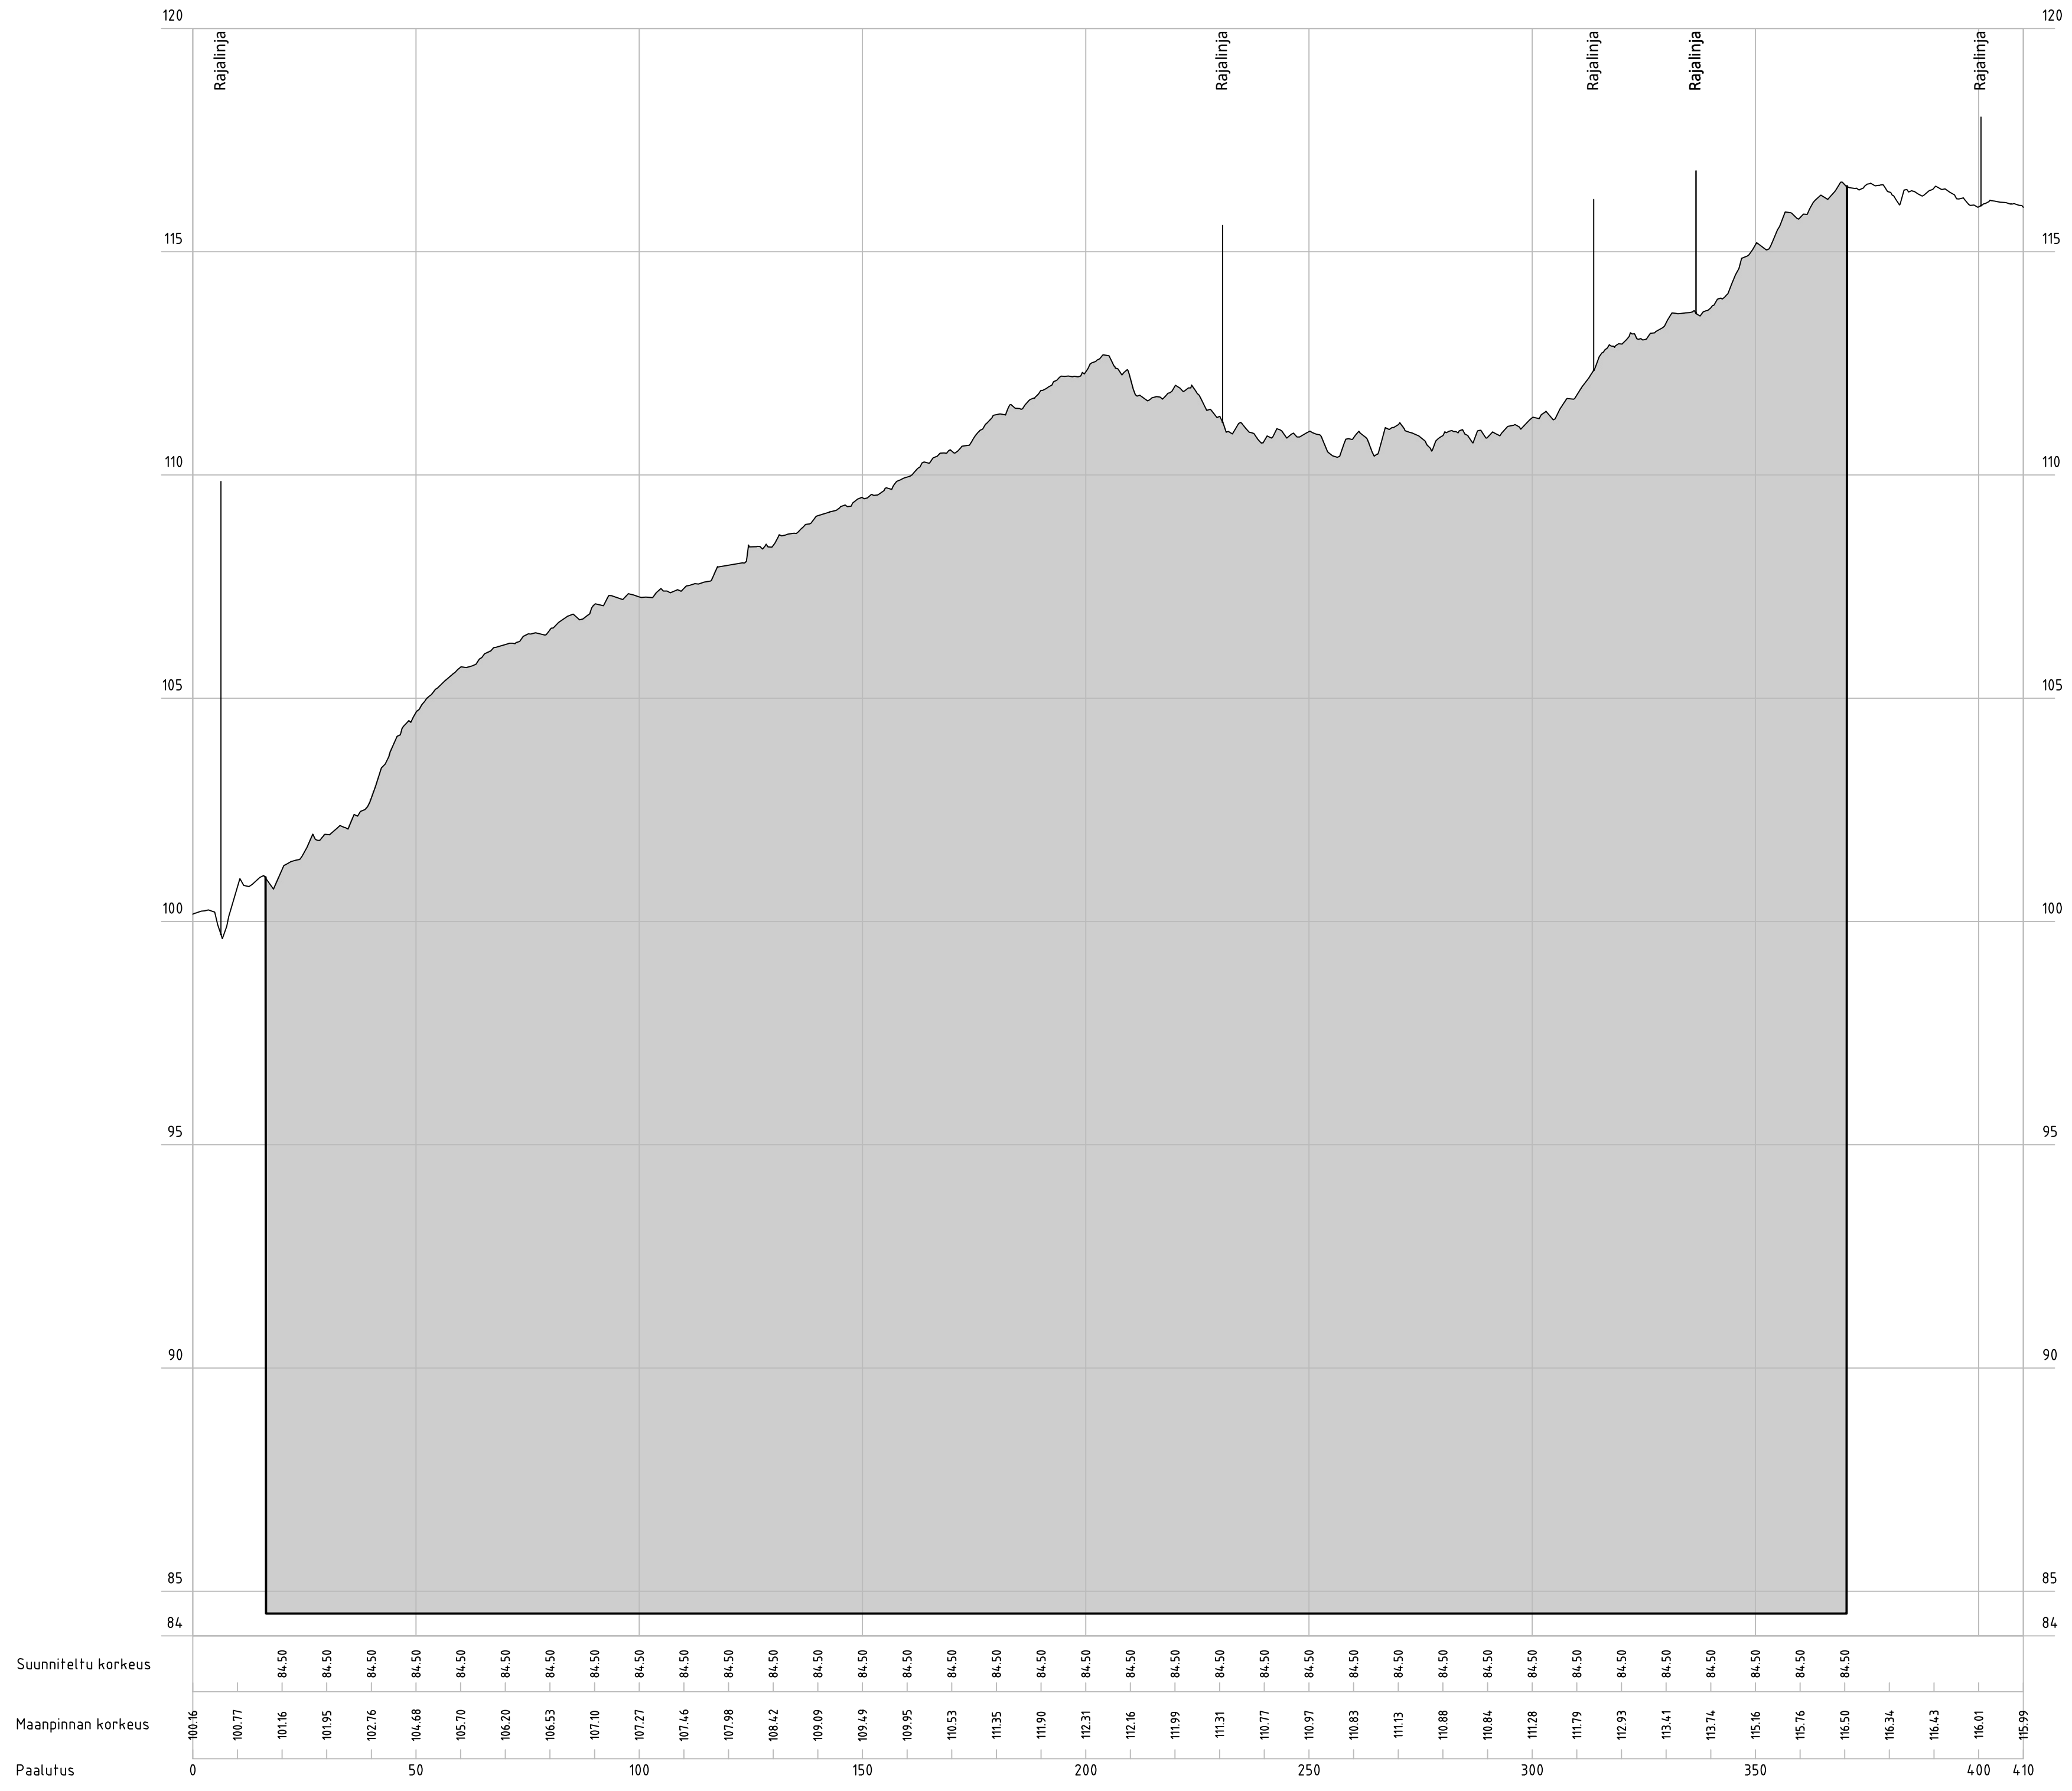

Suunniteltu maankaatopaikka/
hyödyntämiskelpoisen maa-aineksen
käsittely ja välivarastointialueen taso

Suunniteltu ottotaso

A		15.5.2025		SP		Ottoalue päivitetty.	
Rev	Pvm	Tehijä		Muutoserityt			
Tilaaja ja suunnittelukohte							
Maansiirto Veljekset Rinta Oy KIVELÄNKALLIO				Pirustuksen sisältö		Mittakaavat	
				LEIKKAUS 3 - 3 JA 4 - 4		1:1000/100	
 www.soilcon.fi p. (09) 424 2300				Koordinaatti-, korkeusjärjestelmä		Pirustuksen tila	
				ETRS-TM35/N2000		Revisio	
				Tiedosto		A	
				1803.102-201-207 REV-B.dwg		Työn ja pirustuksen no	
Päiväys	Hyväksynyt	Suunnittelut	Piirtänyt	Suunnitteluala		1803.202	
30.8.2024	 Petri Mäkelä	 Sebastian Mäkelä	 Sebastian Mäkelä				