
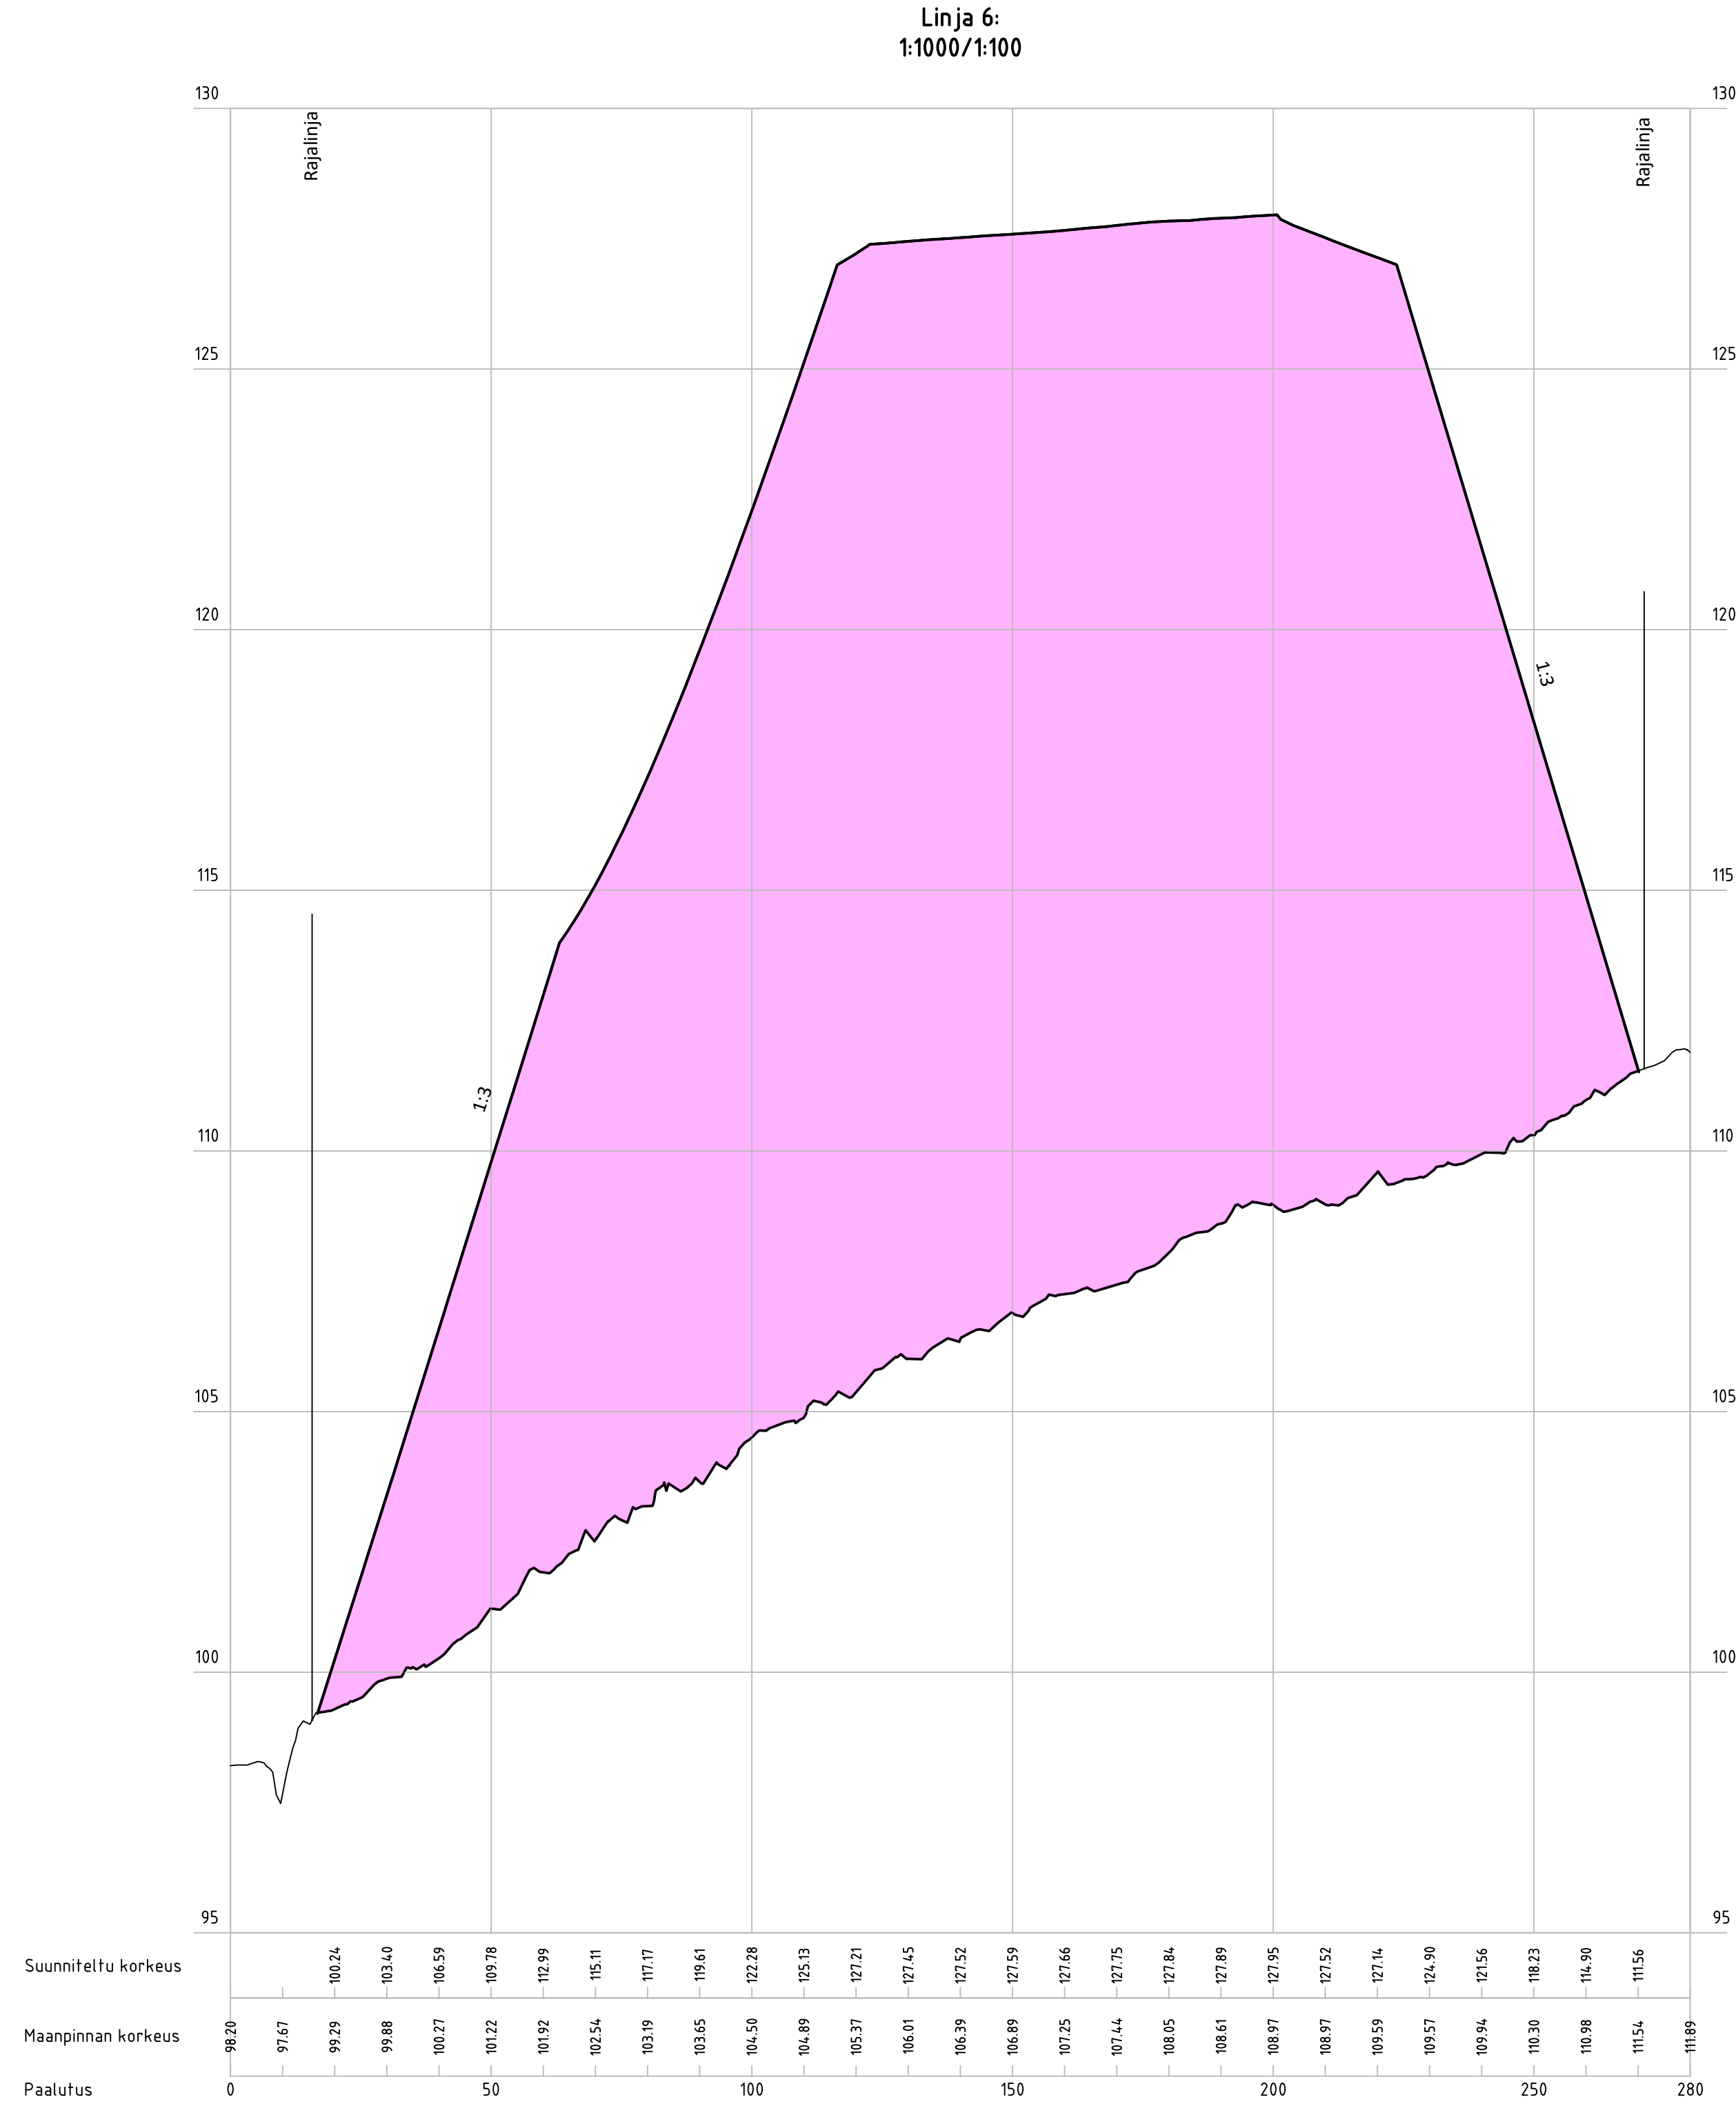


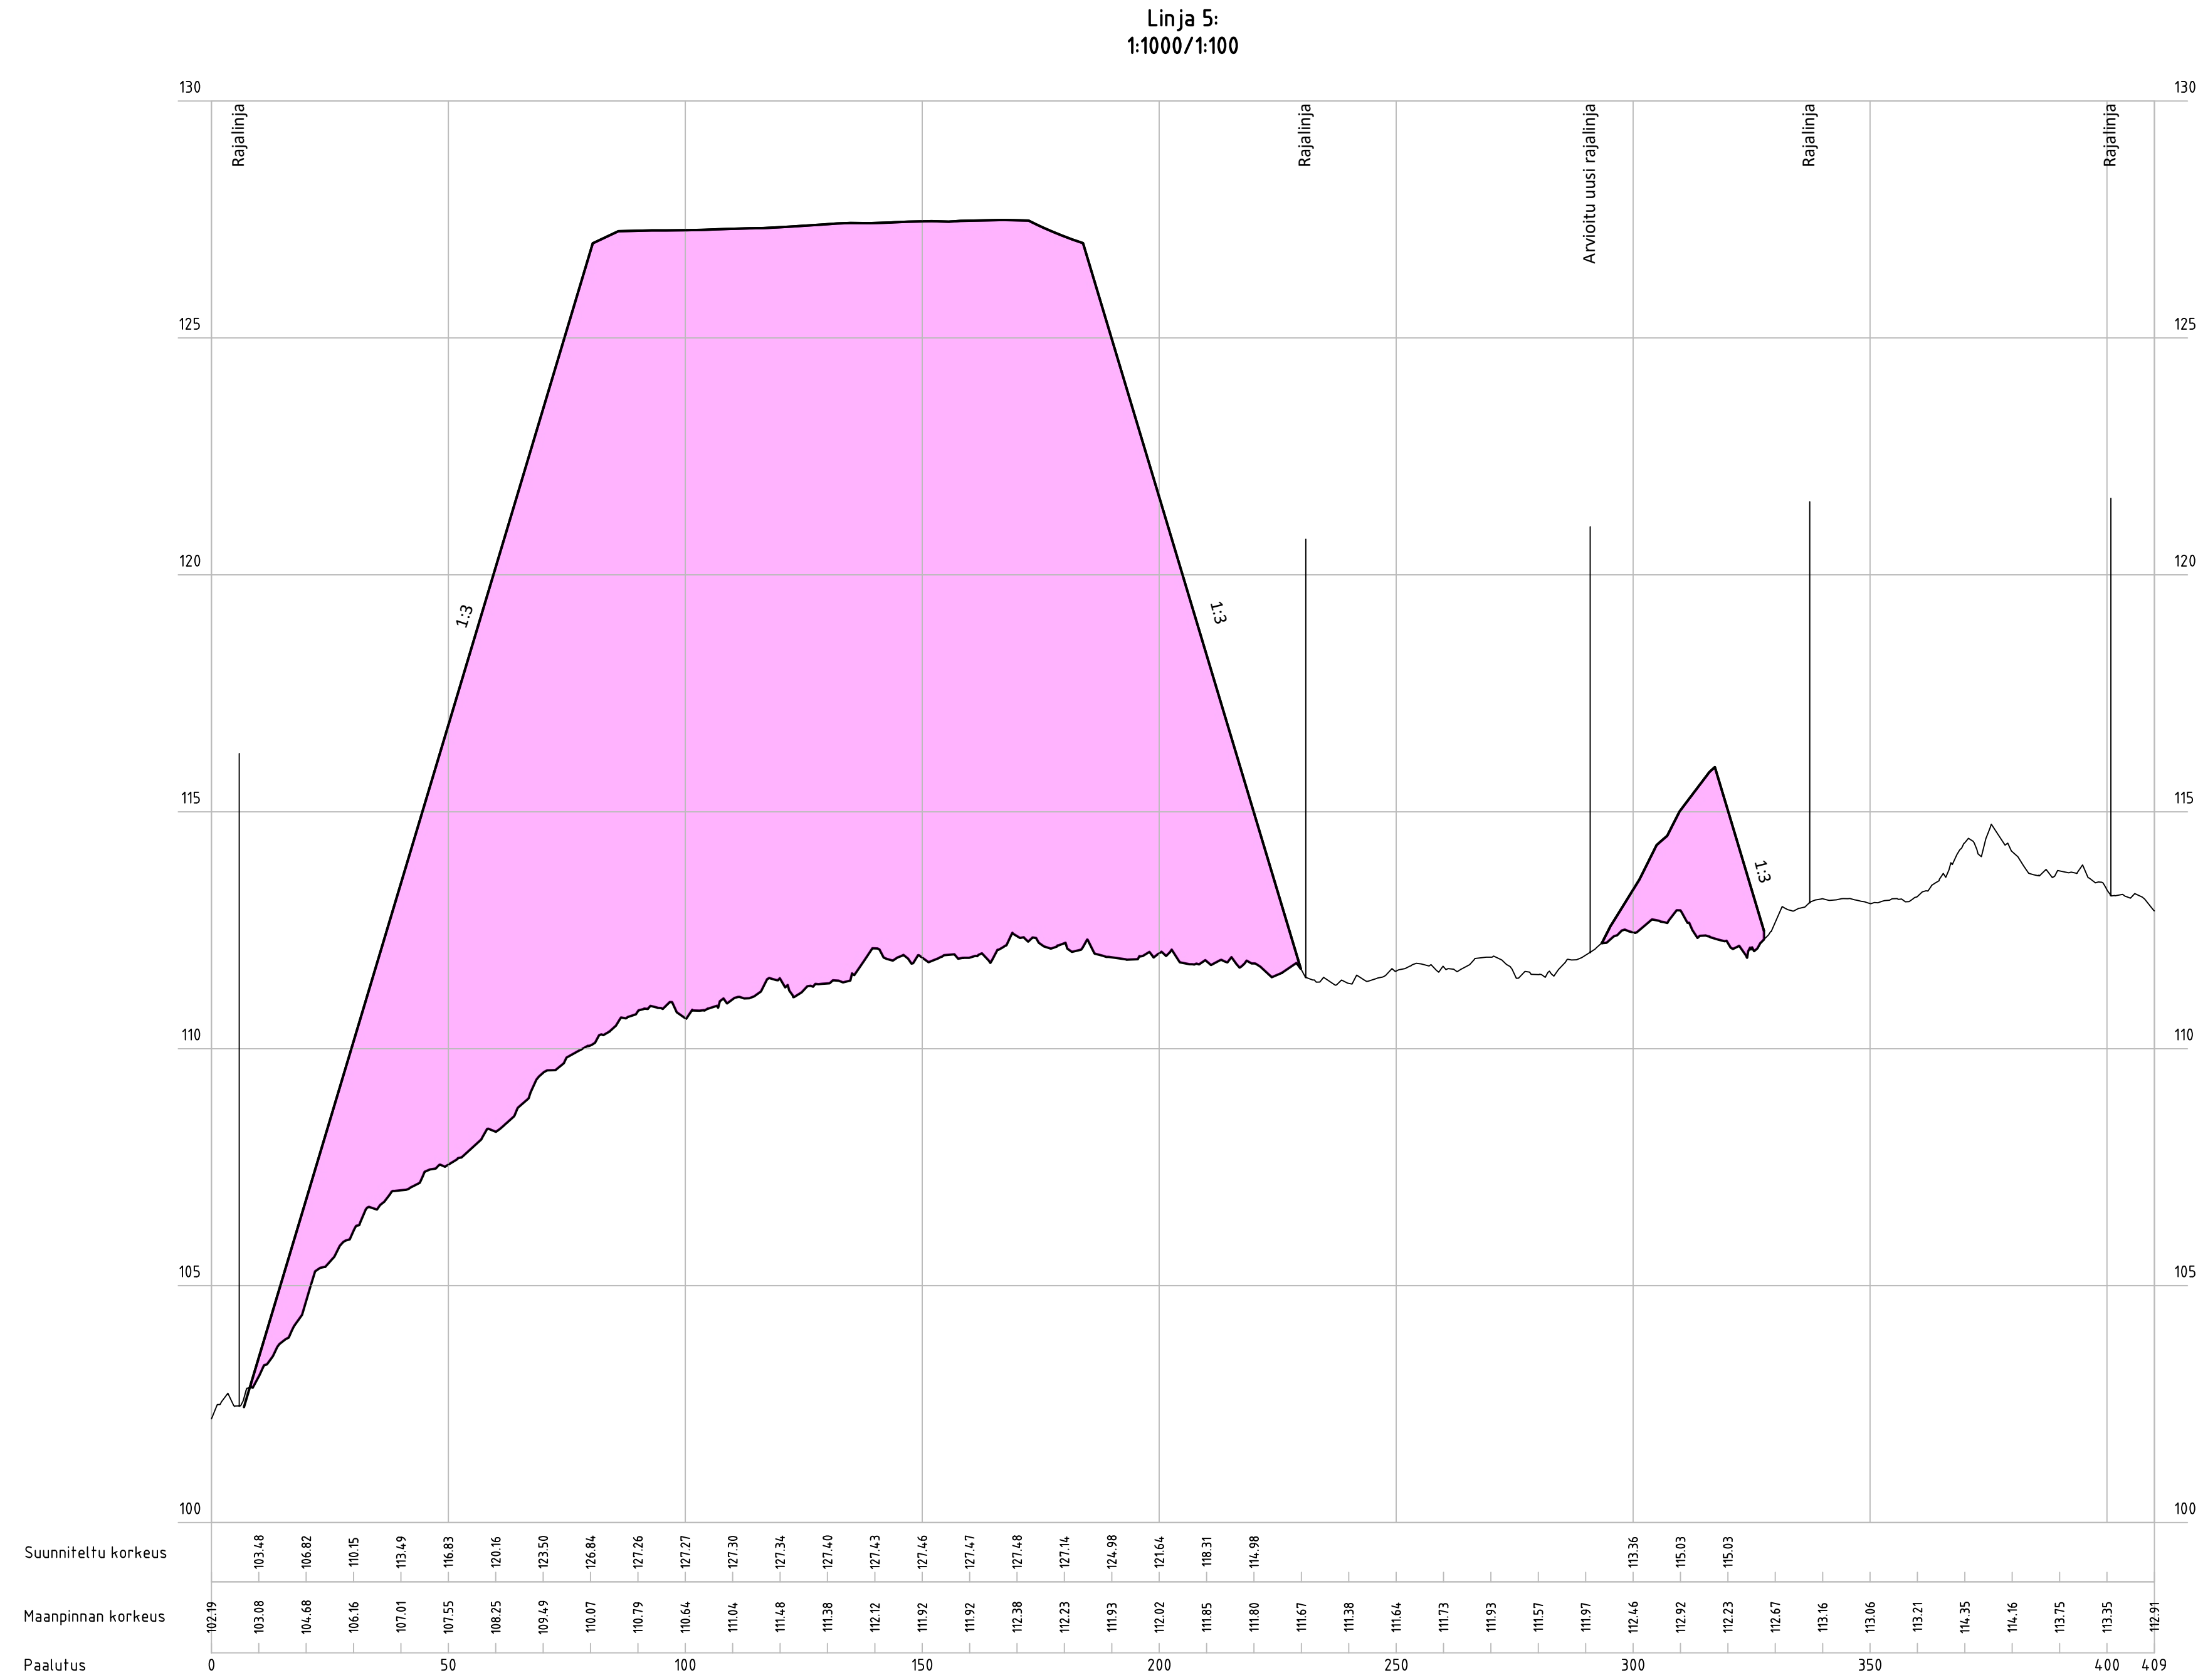

Suunniteltu maankaatopaikka/
hyödyntämiskelpoisen maa-aineksen
käsittely ja välivarastointialueen taso

Suunniteltu ottotaso

A		15.5.2025	SP	Ottoalue päivitetty.	
Rev.	Pvm.		Tehijä	Muutosmerkitys	
Tilaaja ja suunnittelukohde			Pirustuksen sisältö		Mittakaavat
Maansiirto Veljekset Rinta Oy			LEIKKAUS 5 - 5 JA 6 - 6		1:1000/100
KIVELÄNKALLIO					
 www.soilcon.fi p. (09) 434 2300			Koordinaatti-, korkeusjärjestelmä		Pirustuksen tila
			ETRS-TM35/N2000		
Päiväys			Suunnittelija		Revisio
30.8.2024			P. Mäkelä		A
Hyväksynyt			Piirtänyt		Työn ja pirustuksen nro
P. Mäkelä			S. P. Mäkelä		1803.203
Suunnitteluala					